

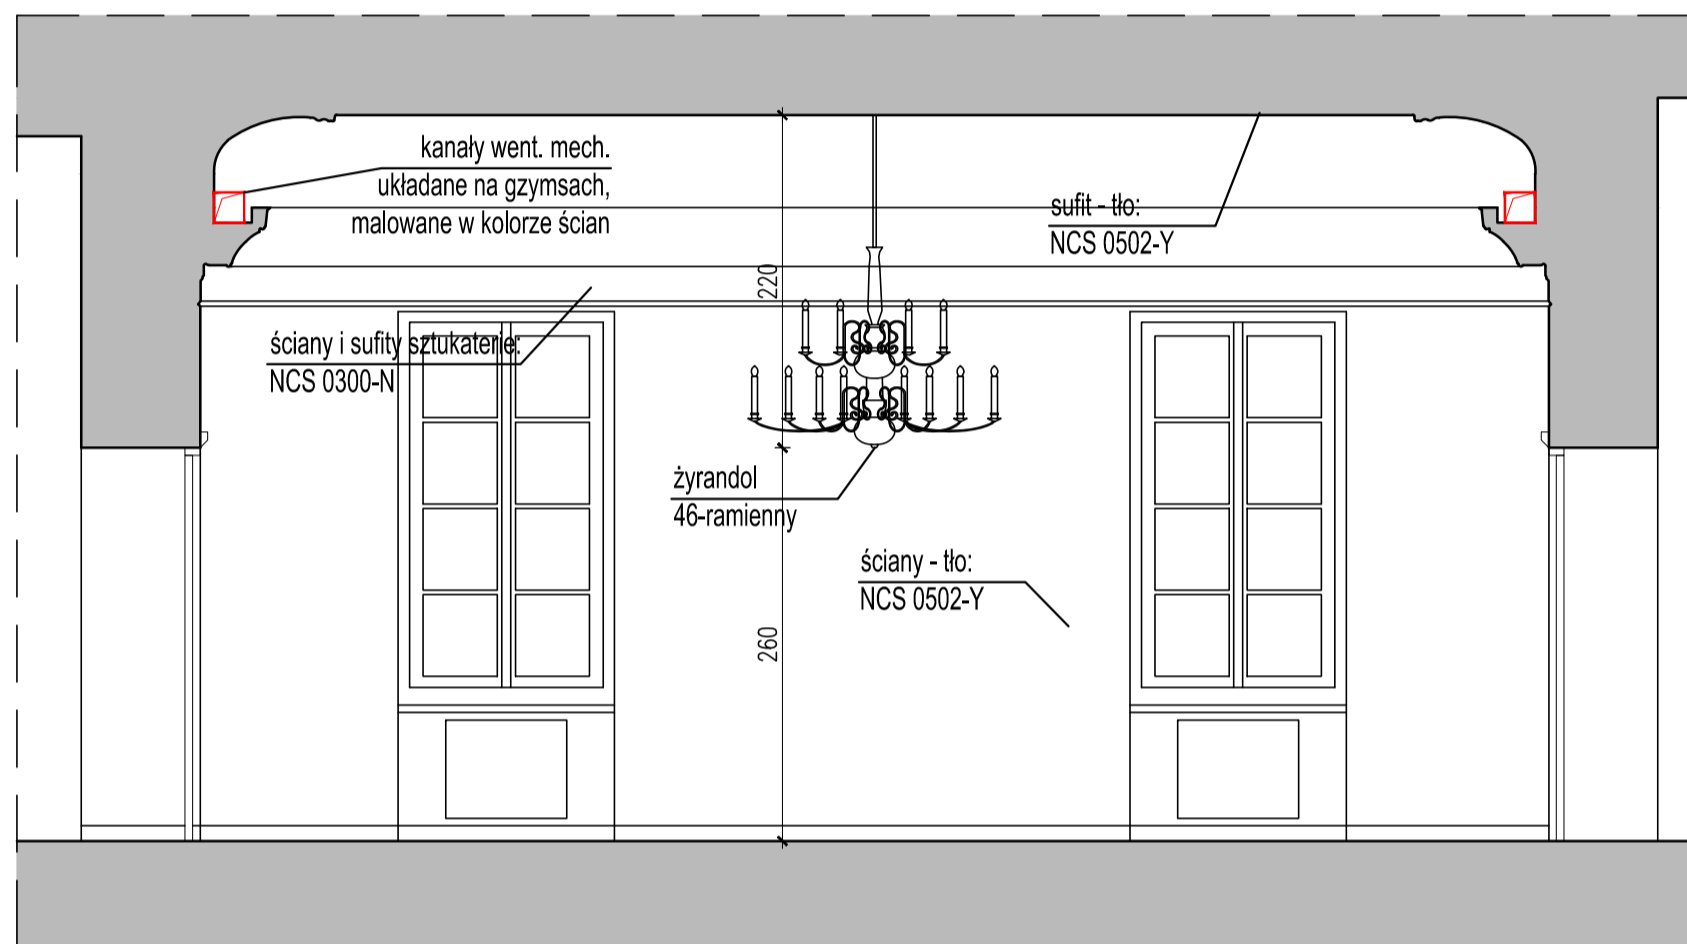


Pomieszczenie G 07,  
Przekrój A-A 1:50

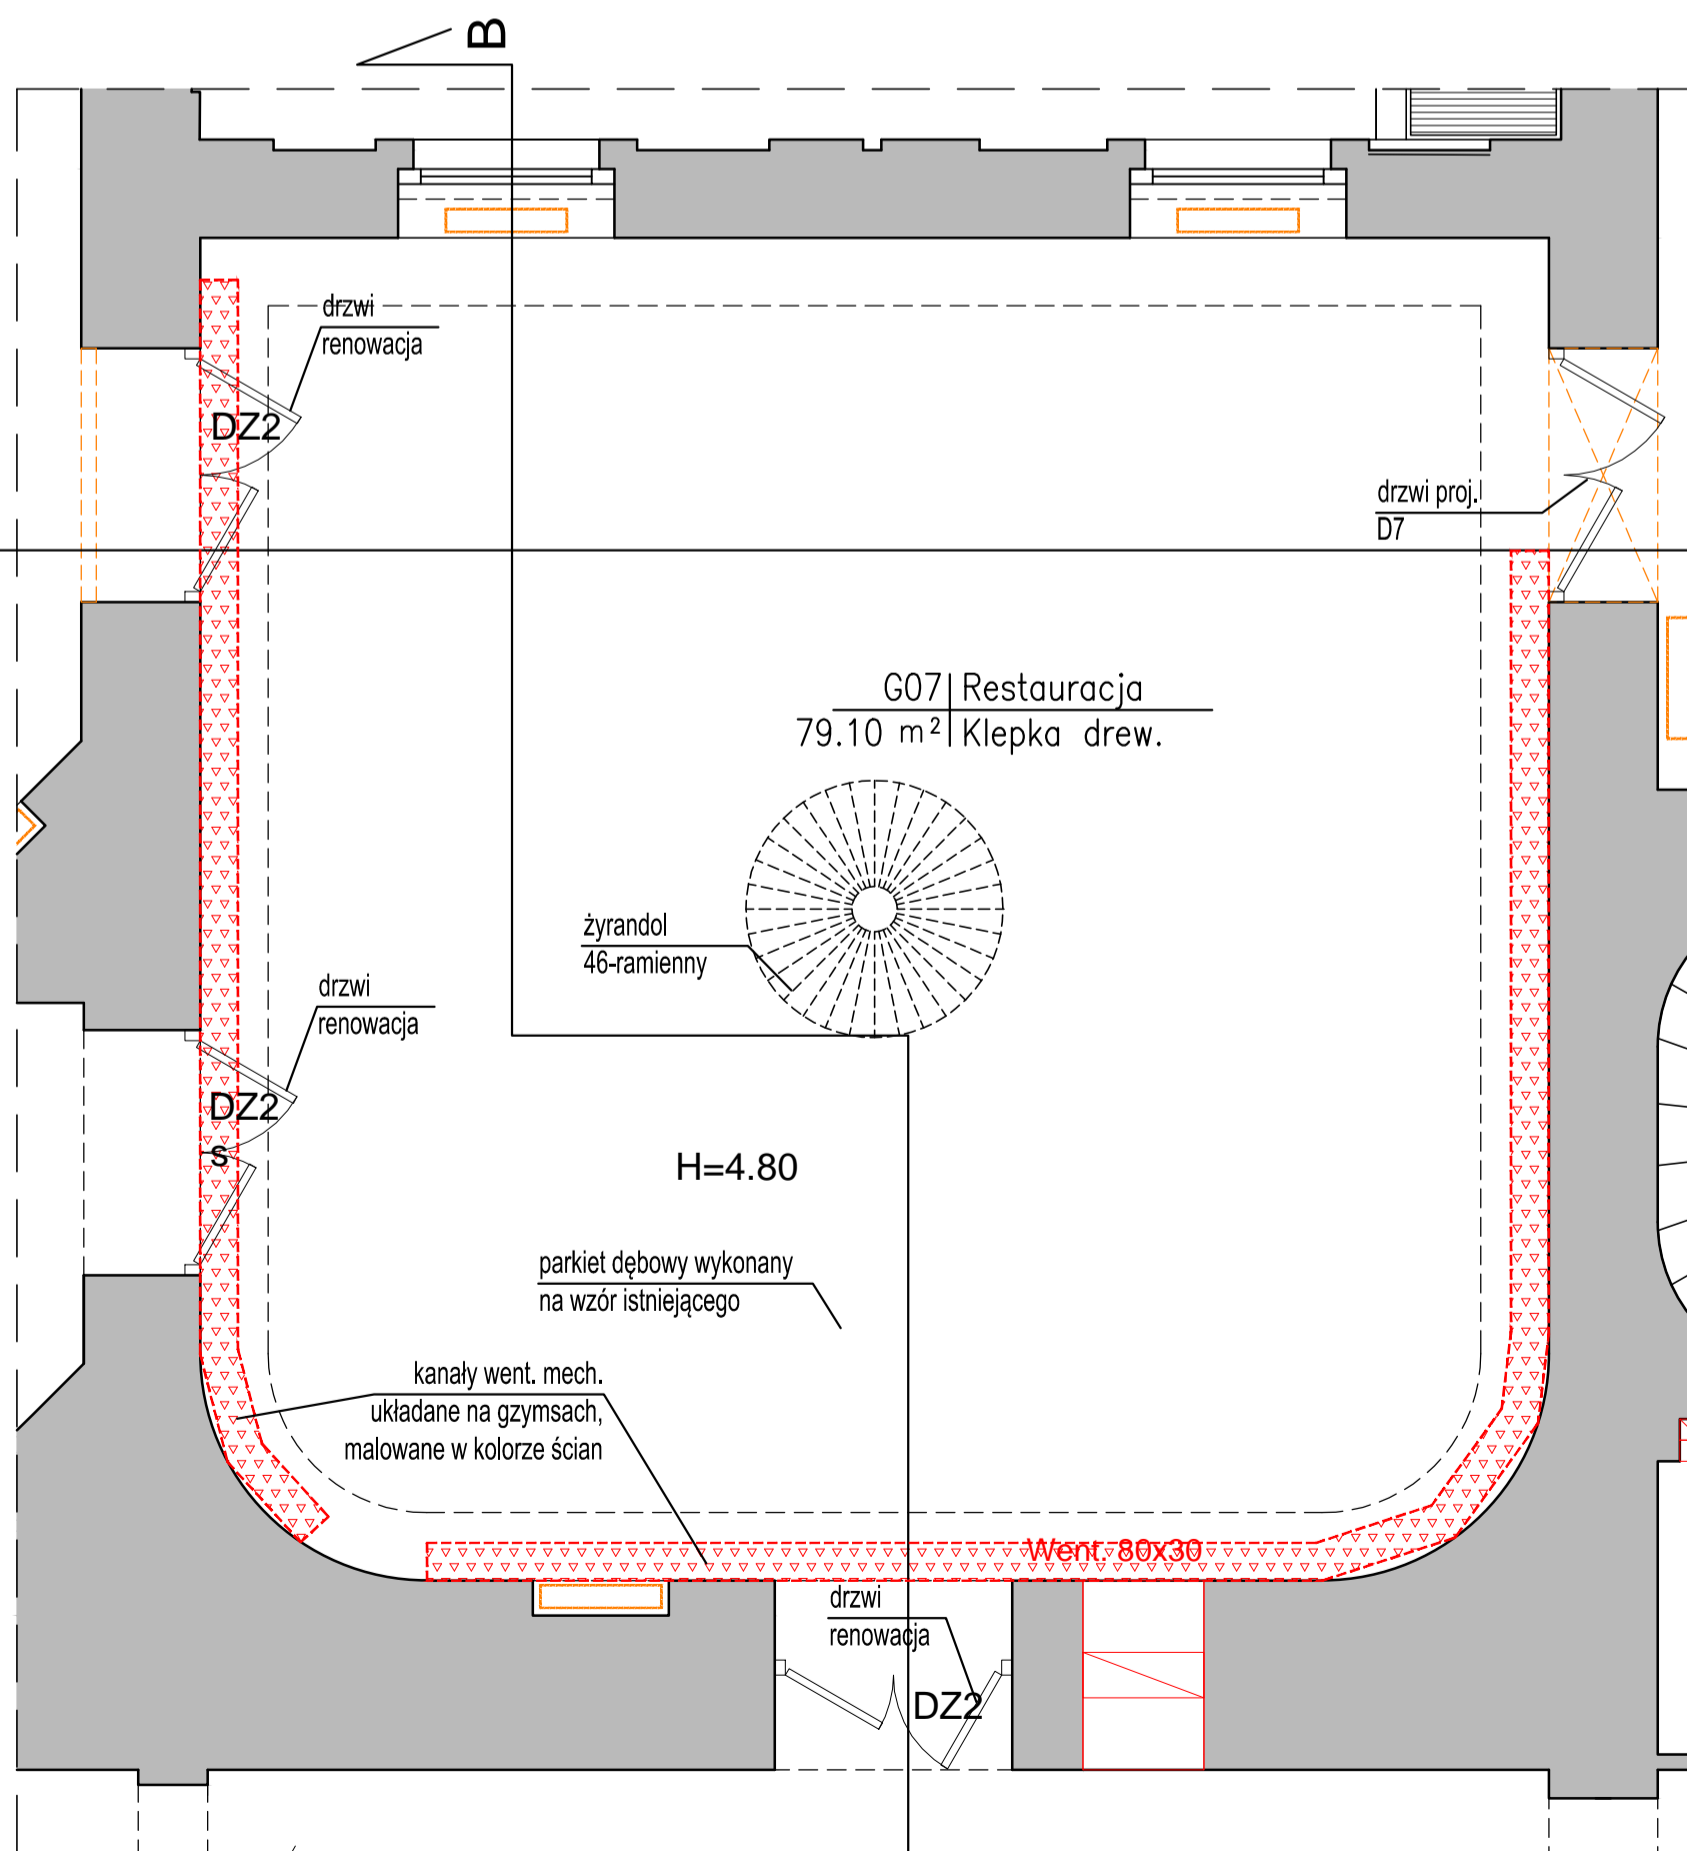

Pomieszczenie G 07,  
Przekrój B-B 1:50

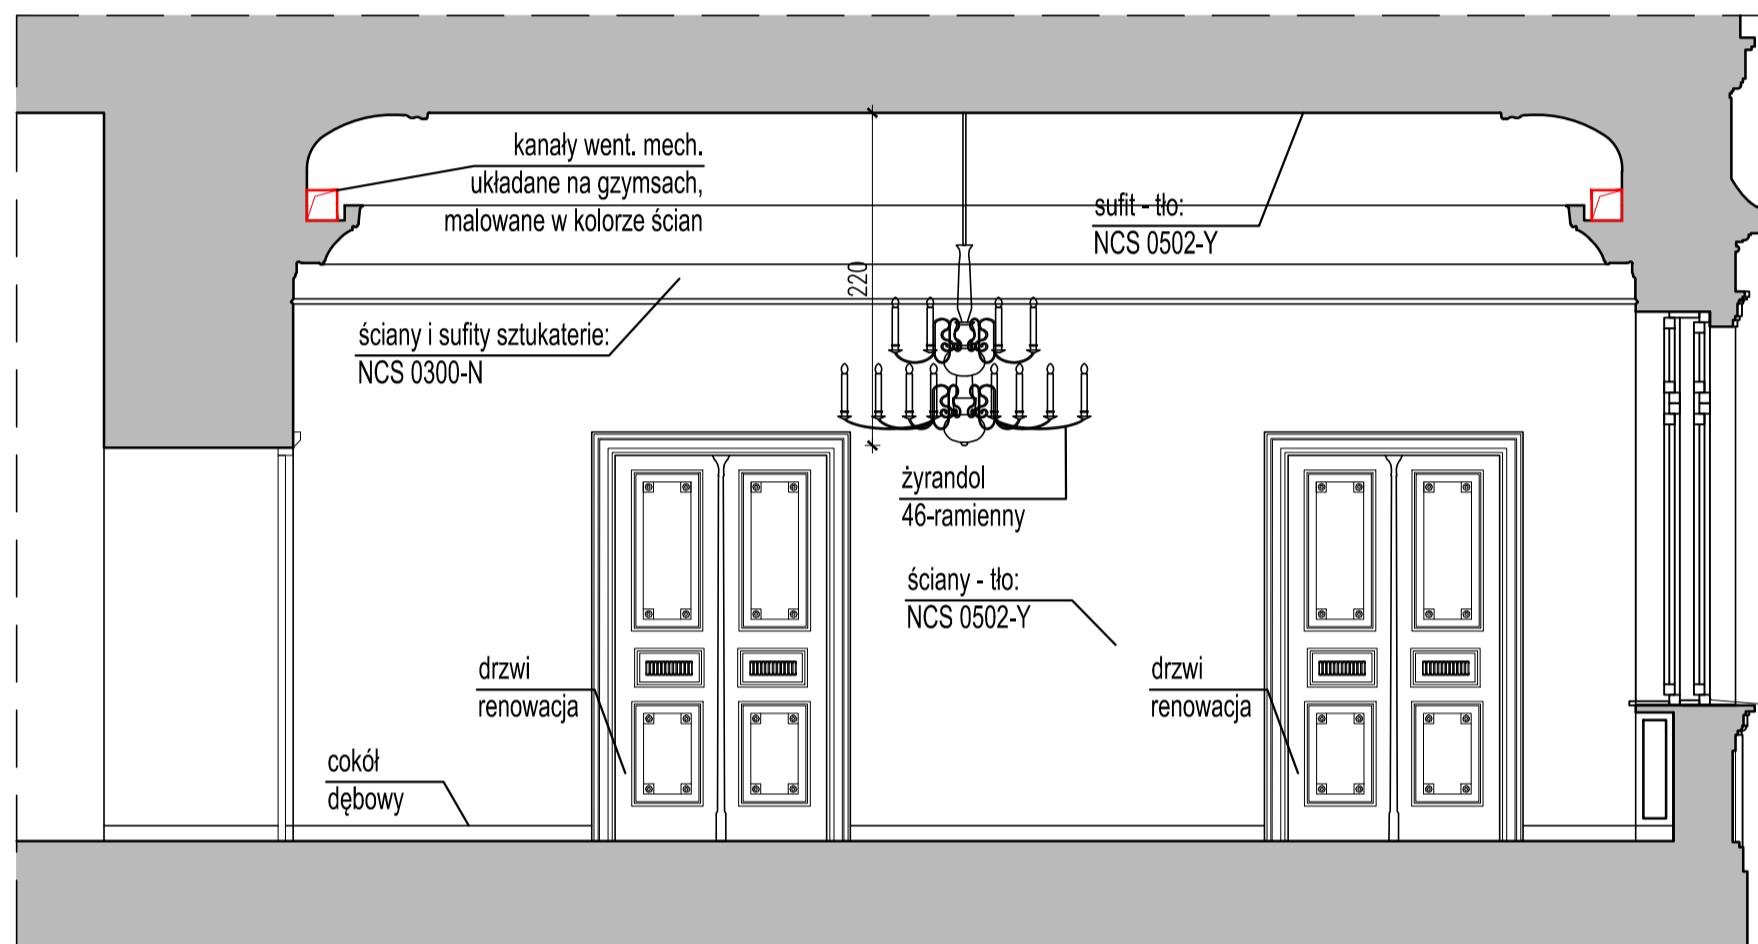

Pomieszczenie G 07,  
Rzut 1:50

POM. G07 RESTAURACJA

POSADZKI:

- nowy parkiet dębowy wykonany na wzór istniejącego,
- lakier półmat, listwa cokolowa dębowa, fazonowa, wyk. ówiercwałkiem, lakier półmat
- szczegóły wg rysunku APP-02

ŚCIANY I SUFITY

- reperacje tynków po robotach instalacyjnych,
- usunięcie istn. warst malarskich,
- gruntowanie,
- malowanie farbami silikatowymi

DETALE

reperacja sztukaterii po ew. przekuciach instalacyjnych

STOLARKA OKIENNA I DRZWIOWA

- istn. okna do pozostawienia (remont wg opisu techn.)
- istn. drzwi do pozostawienia (remont wg opisu techn.)

OŚWIETLENIE

- oświetlenie podstawowe - żyrandole mosiężne wykonane na wzór istniejących
- żyrandol 56 ramienny - centralnie
- oświetlenie uzupełniające - listwy LED na gzymsach

NOWE ELEMENTY

- lada baru
- przewody instalacji wentylacji układane we wnękach na gzymsach
- drzwi D7 do zaplecza wykonane na wzór drzwi istn.

KOLORYSTYKA

- ściany - tło: NCS 0502-Y
- sufit - tło: NCS 0502-Y
- ściany i sufity sztukaterie: NCS 0300-N
- stolarka okienna i drzwiowa: kolor biały

Temat: DOKUMENTACJA PROJEKTOWA BUDOWLANA I WYKONAWCZA DOSTOSOWANIA PALACU PRZEBENDOWSKICH / RADZIWIŁŁÓW DO NOWYCH FUNKCJI KULTURALNYCH I EDUKACYJNYCH, W TYM DLA OSÓB NIEPEŁNOSPRAWNYCH		
Projekt: PROJEKT WYKONAWCZY PRZEBUDOWY PALACU PRZEBENDOWSKICH / RADZIWIŁŁÓW W WARSZAWIE ADRES INWESTYCYJNY: AL. SOLIDARNOŚCI 62, 00-240 WARSZAWA		
Inwestor: MUZEUM NIEPODLEGŁOŚCI Al. Solidarności 62, 00-240 Warszawa		
Tytuł: PARTER POMIESZCZENIE G07 - STAN PROJEKTOWANY		
Wykonano: Imię i nazwisko	Nr uprawnień	Podpis
Projektant: mgr inż. arch. Cezary Chmielewski	MA/002/04	<i>Cezary Chmielewski</i>
Sprawił: mgr inż. arch. M. Trzeciak	Wa 620/91	<i>M. Trzeciak</i>
BIURO PROJEKTOWE <b>MB MAKRO-BUDOMAT DEVELOPMENT Sp. z o.o.</b> 01-187 Warszawa ul. Wołoska 50A pow.90 tel. 862-60-89, 862-60-90 fax. 862-60-88		
Data: 09.2016	Branża: ARCHITEKTURA	Nr. rysunku: AW-22
Faza: P.WYK.	ARCHITEKTURA	
Skala: 1:50		