




Pomieszczenia 203,
Przekrój A-A 1:50

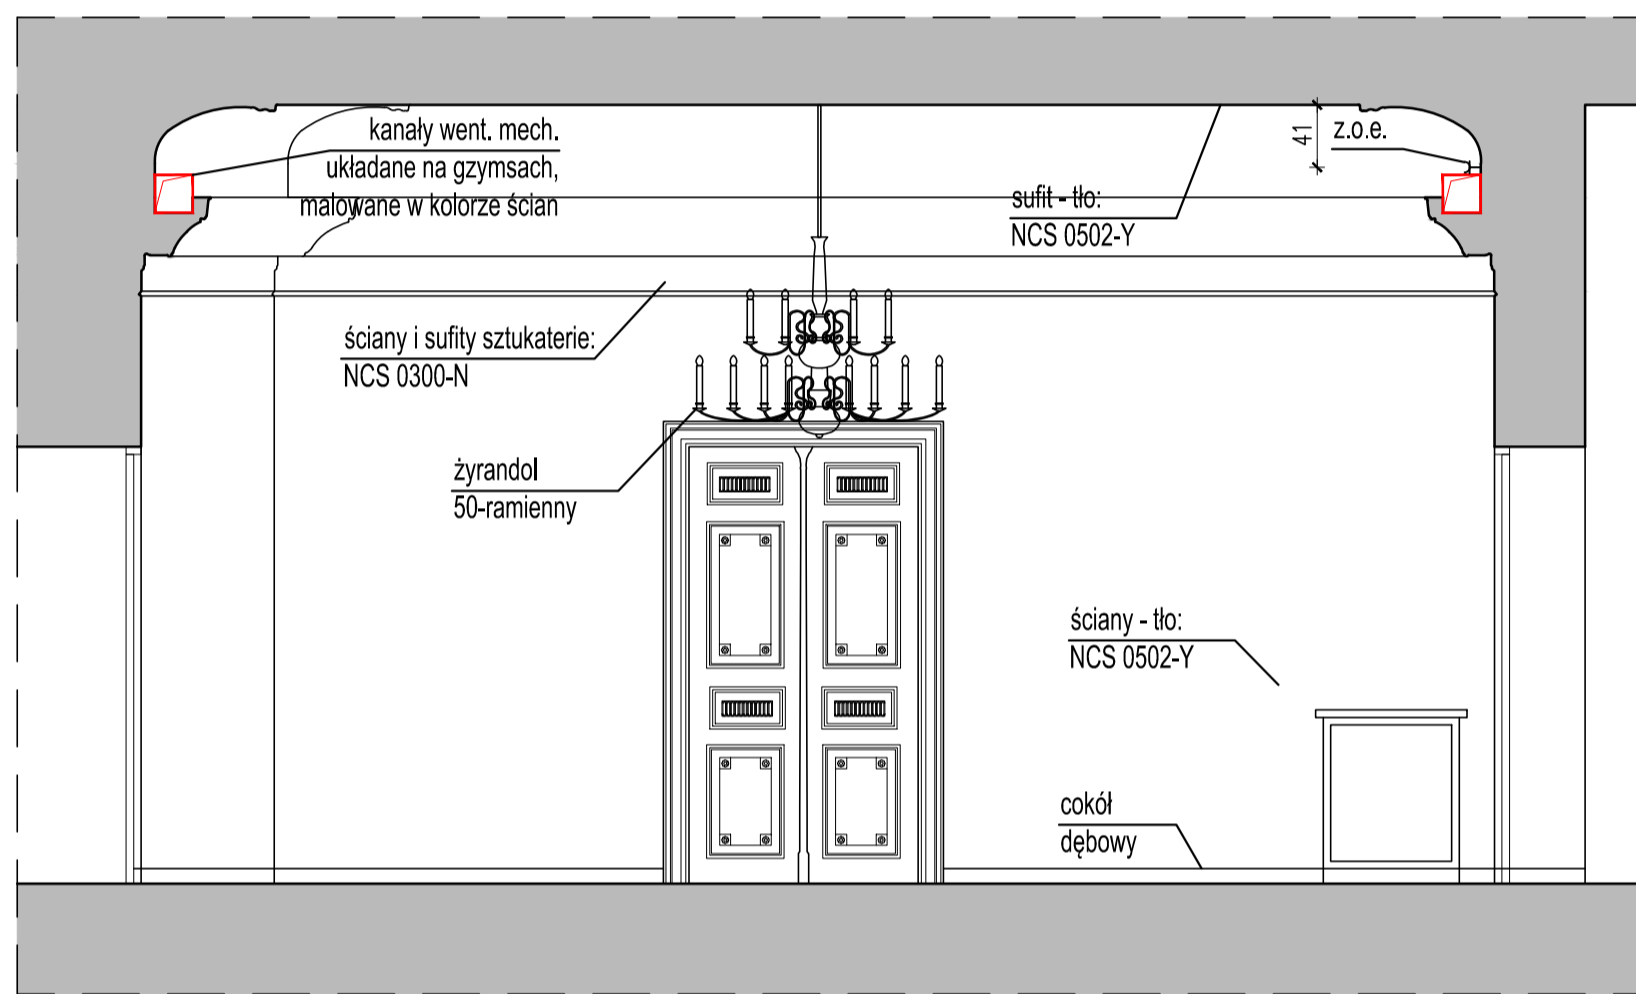

Pomieszczenia 203,
Przekrój B-B 1:50

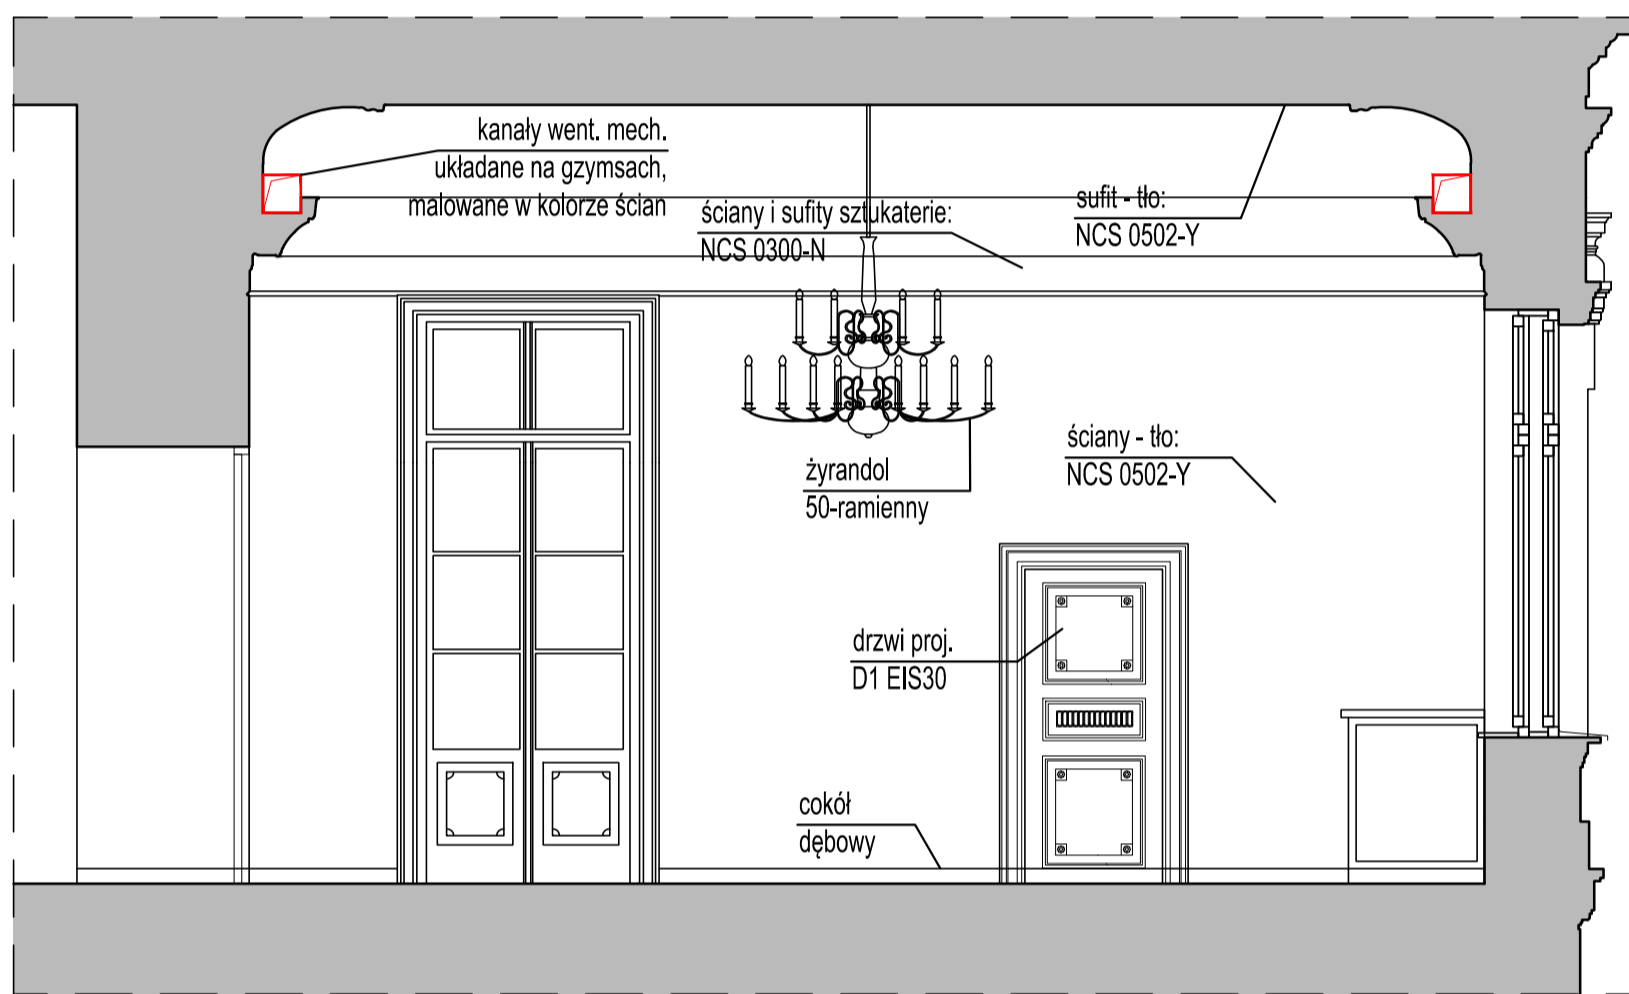

Pomieszczenie 203,
Rzut 1:50

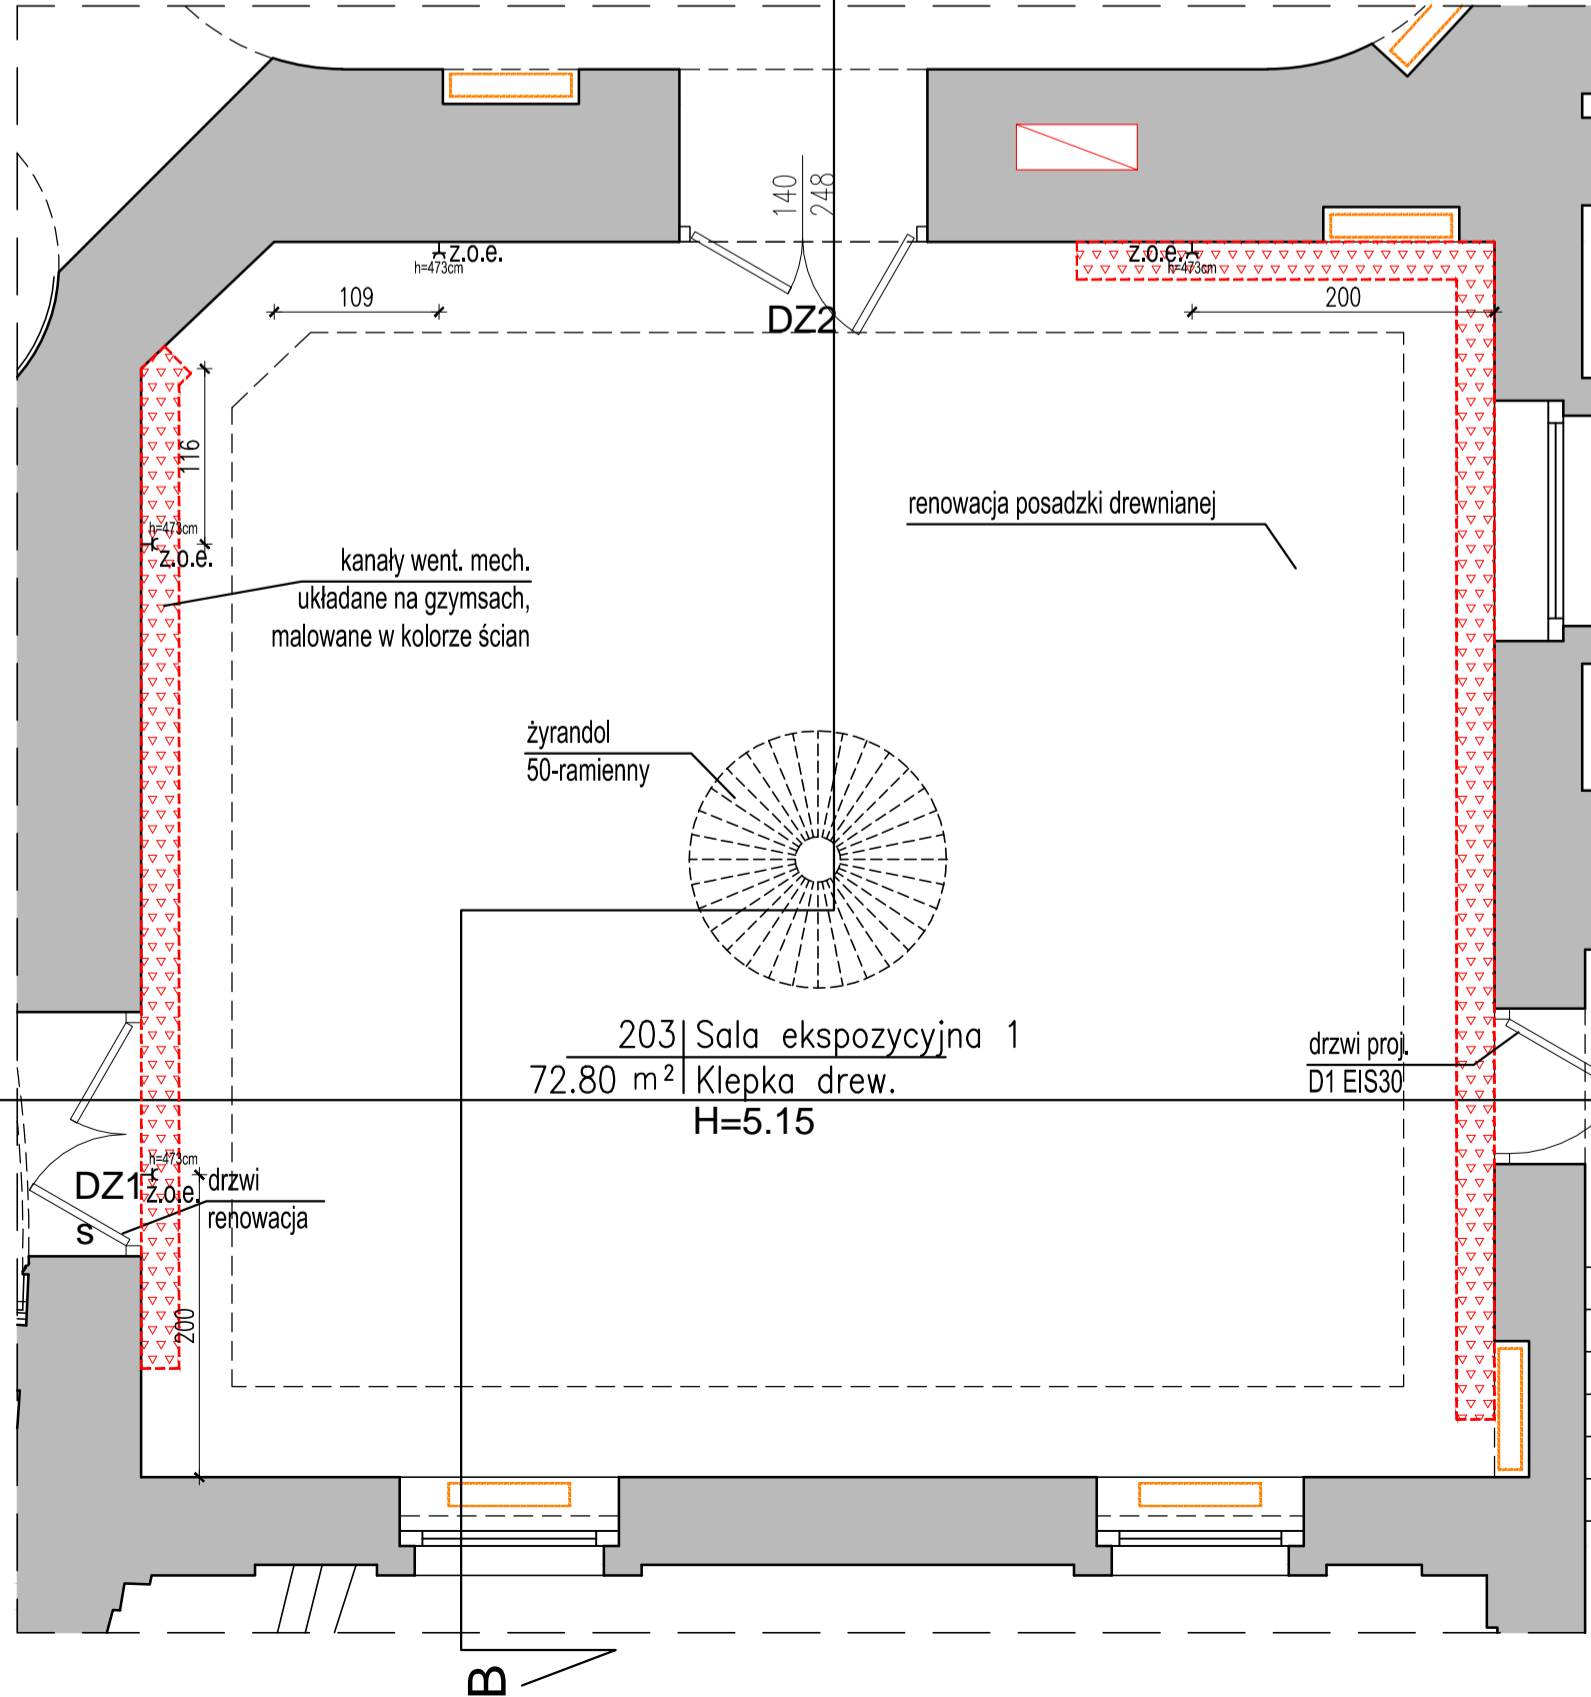

POM. 204
SALA WYSTAWOWA

POSADZKI:

- renowacja istn. parkietu,
- lakier półmat, nowe listwy cokolowe dębowe, fazowane, wyk. ćwierćwałkiem, lakier półmat

ŚCIANY I SUFITY

- reperacje tynków po robotach instalacyjnych,
- usunięcie istn. warst malarskich,
- gruntowanie,
- malowanie farbami silikatowymi

DETALE

reperacja sztukaterii po ew. przekuciach instalacyjnych

STOLARKA OKIENNA I DRZWIOWA

- istn. okna do pozostawienia (remont wg opisu techn.)
- istn. drzwi do pozostawienia (remont wg opisu techn.)

OŚWIETLENIE

- oświetlenie podstawowe - żyrandole mosiężne wykonane na wzór istniejących
- żyrandol 56 ramienny - centralnie
- oświetlenie uzupełniające - listwy LED na gzymsach

NOWE ELEMENTY

- przewody instalacji wentylacji układane we wnękach na gzymsach

KOLORYSTYKA

- ściany - tło: NCS 0502-Y
- sufit - tło: NCS 0502-Y
- ściany i sufity sztukaterie: NCS 0300-N
- stolarka okienna i drzwiowa: kolor biały

ANALOGICZNIE ZAPROJEKTOWANO WYKONCZENIE SALI 207

z.o.e. - zasilanie oświetlenia ekspozycyjnego

Temat: DOKUMENTACJA PROJEKTOWA BUDOWLANA I WYKONAWCZA DOSTOSOWANIA PALACU PRZEBENDOWSKICH / RADZIWIŁŁÓW DO NOWYCH FUNKCJI KULTURALNYCH I EDUKACYJNYCH, W TYM DLA OSÓB NIEPEŁNOSPRAWNYCH

Projekt: PROJEKT WYKONAWCZY PRZEBUDOWY PALACU PRZEBENDOWSKICH / RADZIWIŁŁÓW W WARSZAWIE
ADRES INWESTYCJI: AL. SOLIDARNOŚCI 62, 00-240 WARSZAWA

Inwestor: MUZEUM NIEPODLEGŁOŚCI
Al. Solidarności 62, 00-240 Warszawa

Treść Rysunku: 1 PIĘTRO
POMIESZCZENIE 203
- STAN PROJEKTOWANY

Wykonat: Imię i nazwisko | Nr uprawnień | Podpis
Projektant: mgr inż. arch. Cezary Chmielewski MA/002/04
Sprawdził: mgr inż. arch. M. Trzeciak Wa 620/91

BIURO PROJEKTOWE
MB MAKRO-BUDOMAT DEVELOPMENT Sp. z o.o.
01-187 Warszawa ul. Wołoska 50A, pok. 9B tel. 862-60-89, 862-60-90 fax. 862-60-88

Data: 09.2016 Branża: ARCHITEKTURA Nr. rysunku: AW-28
Faza: P.WYK. ARCHITEKTURA
Skala: 1:50