



RZUT SKALA 1:50

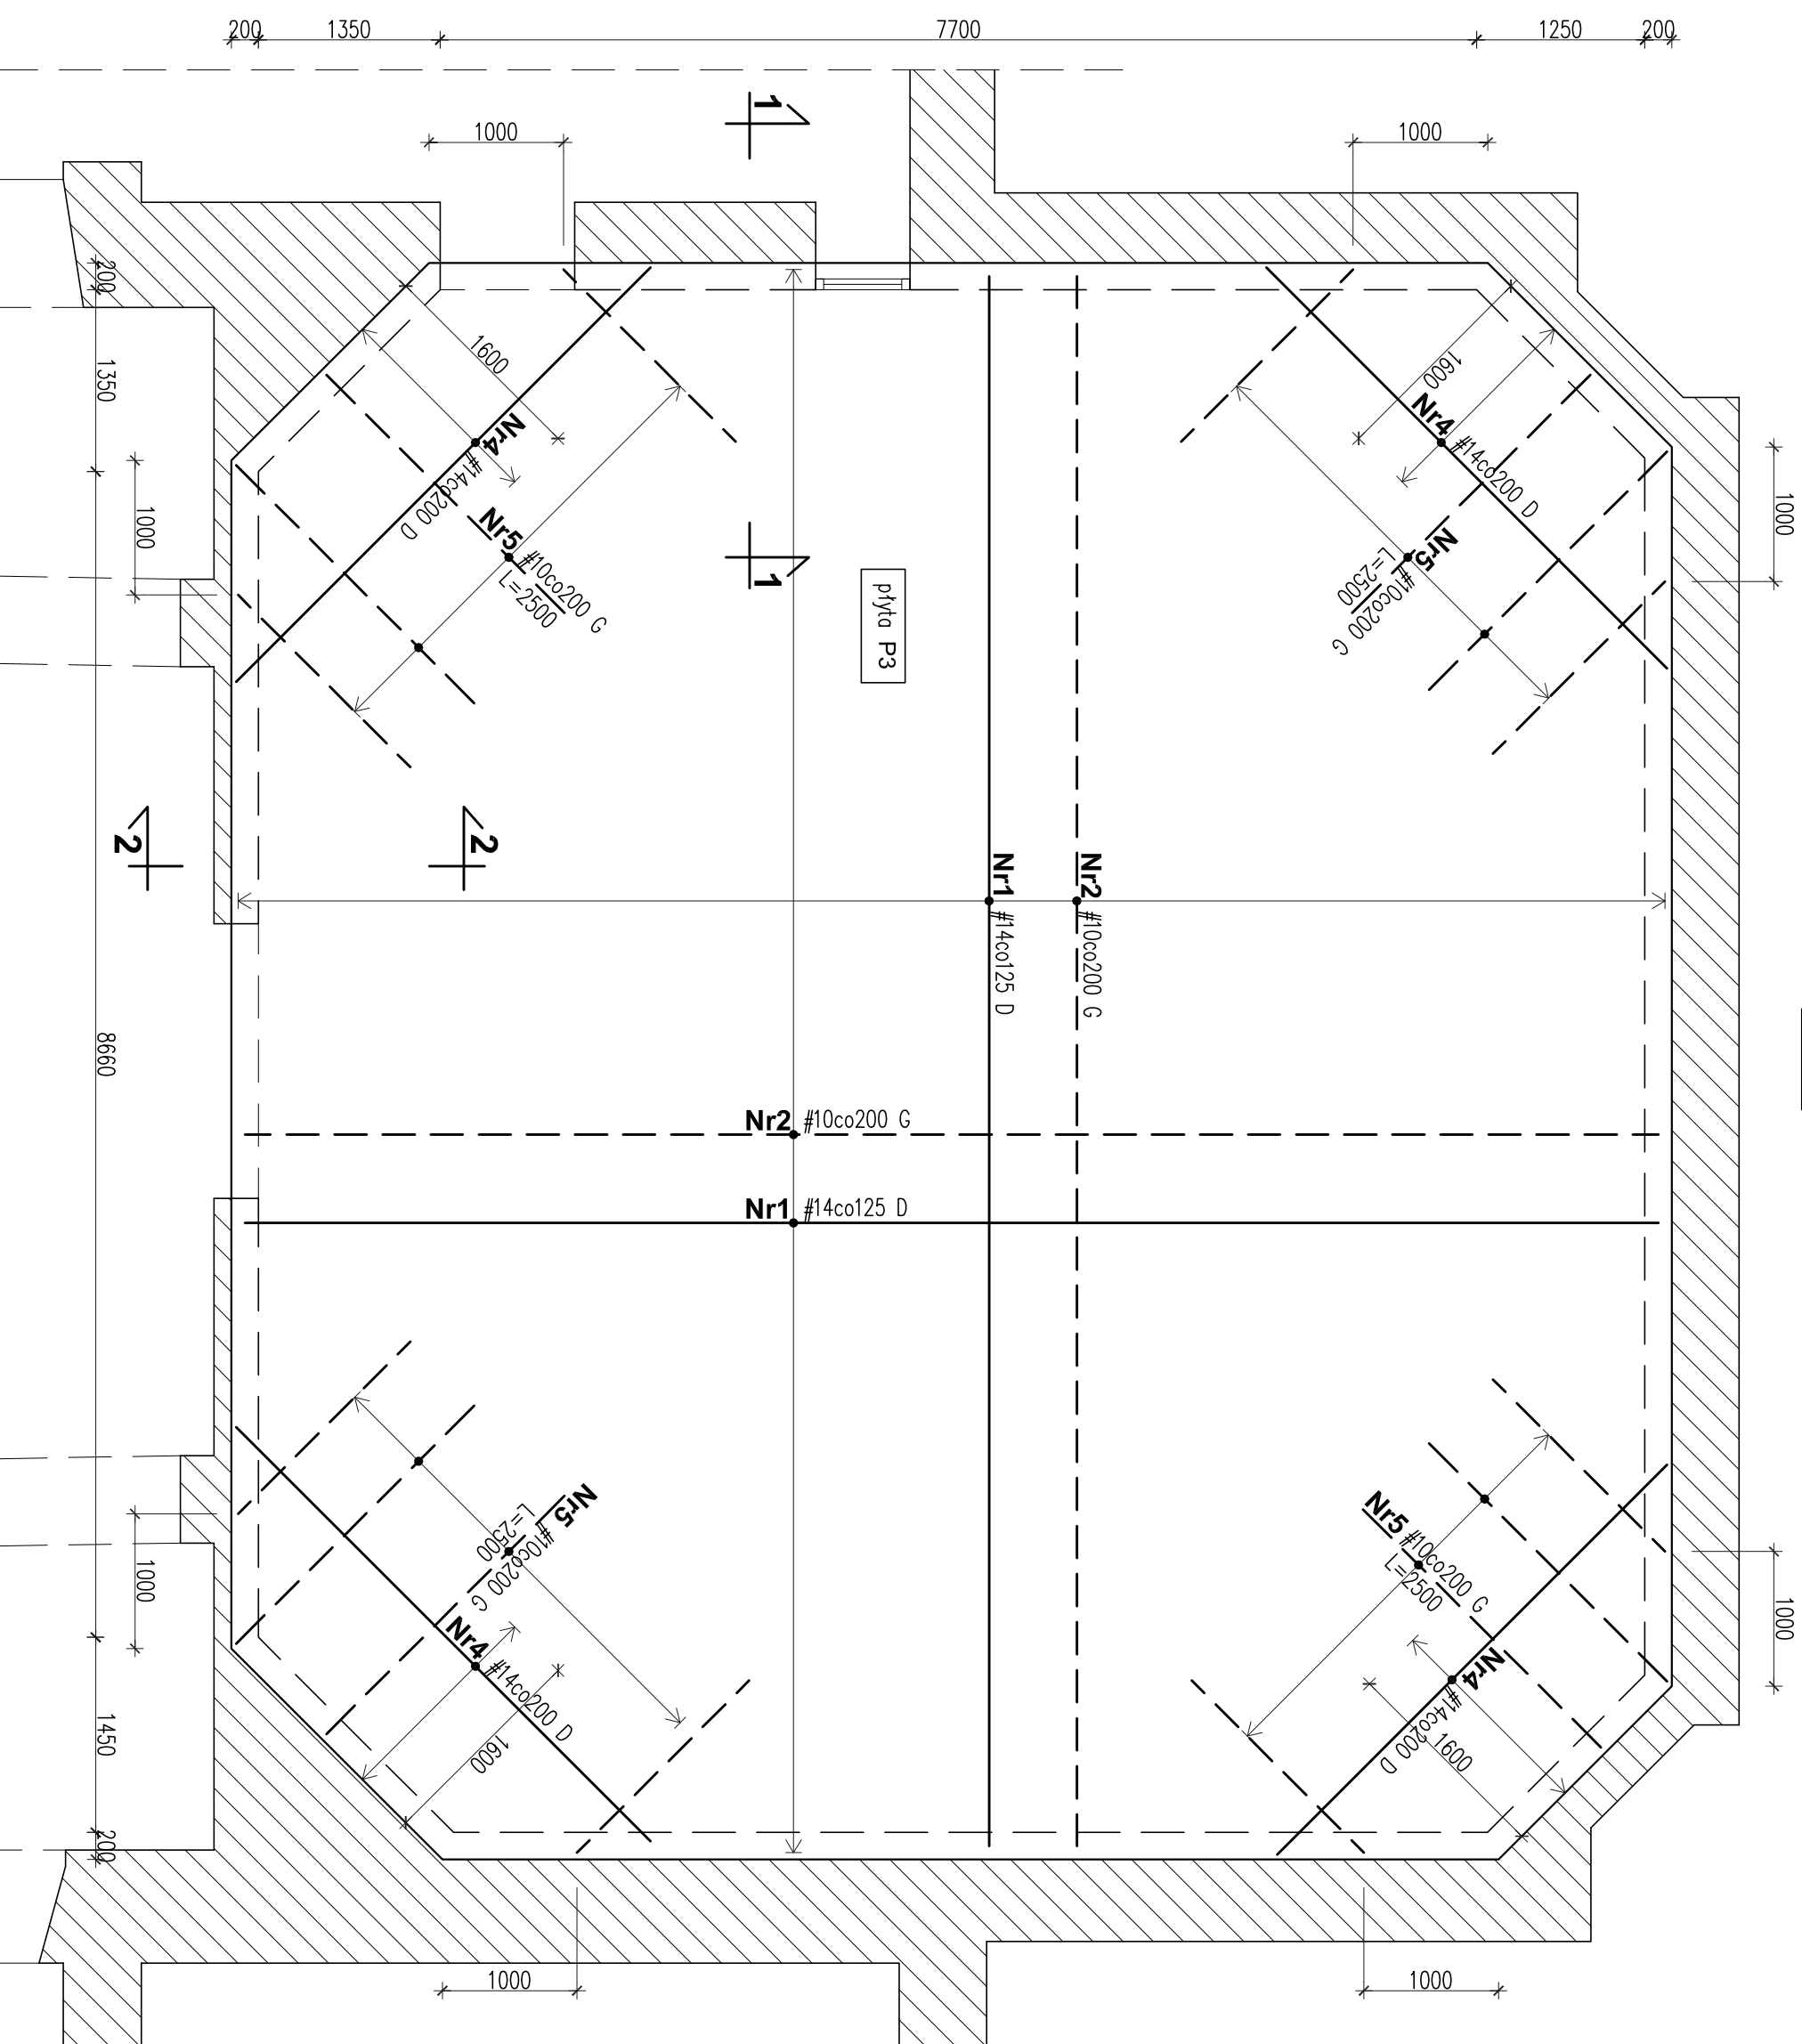

RZUT PIWNIC SKALA 1:300

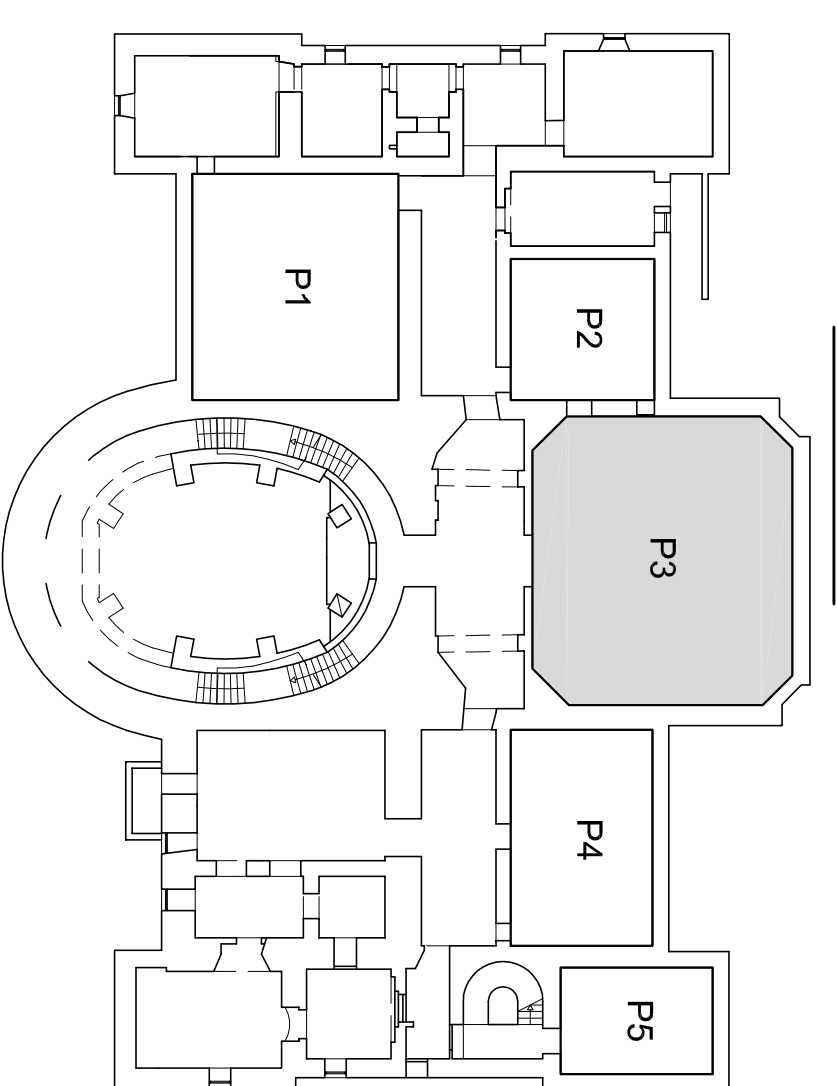


WYKAZ STALI ZBROJENIOWEJ

Element	Nr pręta	Średnica pręta [mm]	Długość pręta [cm]	Szl	Długość ogółem [m]			
					A-0	# 8	#10	#14
P3	1	14	OGÓLEM	-	-	-	2070,00	
	2	10	OGÓLEM	-	-	1300,00		
	4	14	OGÓLEM	-	-	130,00		
	5	10	OGÓLEM	-	-	255,00		
	8	8	85		350	297,50	1555,00	2200,00
Długość ogółem					297,50	0,395	0,617	1,210
Masa jednostkowa					kg	117,5	959,4	2662,0
Masa stali ogółem					kg			3739


UWAGI:

- BETON C30/37
- KLASA EKSPLOATACJI: XC1
- STAL ZBROJENIOWA # A-III (RB 400)
- STAL ZBROJENIOWA Ø A-0 (S05-b)
- WYMIARY SPRAWDZAĆ W NATURZE

PRZEKRÓJ 1-1 SKALA 1:20

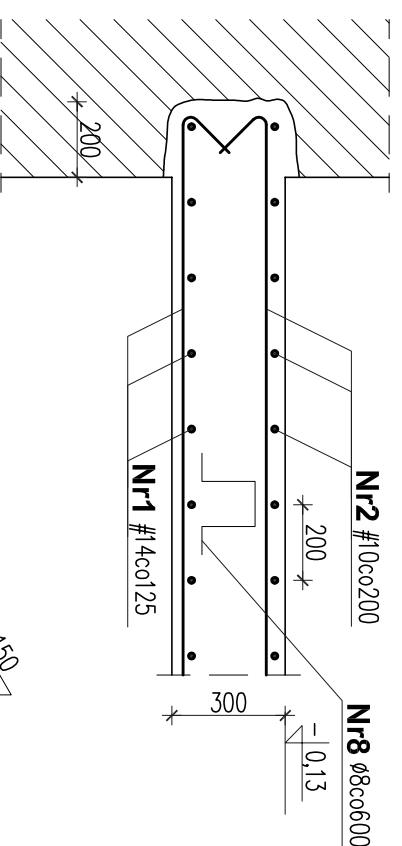

PRZEKRÓJ 2-2 SKALA 1:20

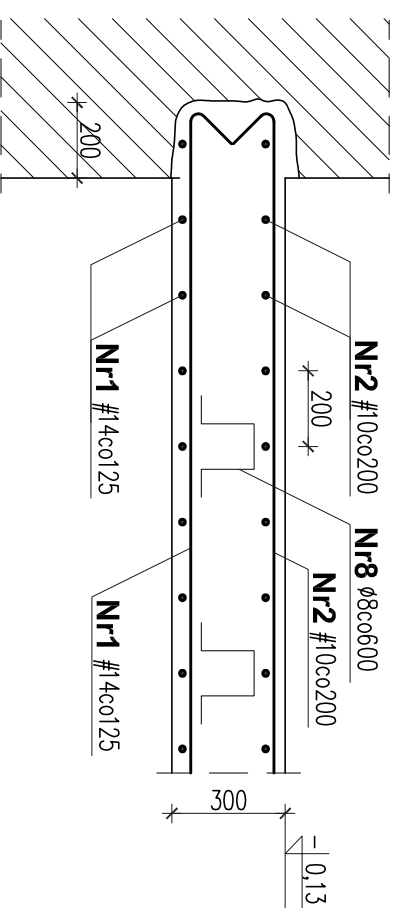

**Strop nad piwnicą.
Płyta P3.**

Tytuł:	DOKUMENTACJA PROJEKTOWA BUDOWLANA I WYKONAWCZA DOSTOSOWANIA PALACU PRZEBENDOWSKICH / RADZIWIŁÓW DO NOWYCH FUNKCJI KULTURALNYCH I EDUKACYJNYCH, W TYM DLA OSOB NIEPEŁNOSPRAWNYCH		
Projekt:	PROJEKT WYKONAWCZY PRZEBUDOWY PALACU PRZEBENDOWSKICH / RADZIWIŁÓW W WARSZAWIE ADRES INWESTYCJI: AL. SOLIDARNOŚCI 62, 00-240 WARSZAWA		
Investor:	MUZEUM NIEPODLEGŁOŚCI Al. Solidarności 62, 00-240 Warszawa		
Trasa rysunku:	Strop nad piwnicą. Płyta P3.		
Wykonali:	inż. i inżynier	Nr uprawnień	Podpis
Projektowali:	mgr inż. Bogdan Tazbir	SI-1787/74	
	mgr inż. Piotr Makowski		
Sprawdził:	inż. Krzysztof Szczęsny	SI-223/88	
<p>MB MAKRO-BUDOWMT DESIGNTEAM Sp. z o.o. BIURO PROJEKTOWE</p> <p>01-187 Warszawa ul. Mińska 50A, pom.58 tel. 862-60-88; 862-60-90 fax. 862-60-88 10.2016 P. WYK. KONSTRUKCJA 1:50; 1:20</p>			

K-05