


STUDIO ARCHITEKTURY REKREACYJNEJ OLAF CHMIELEWSKI

OBIEKT: PAWILON XI CYTADELI WARSZAWSKIEJ, UL. SKAZAŃCÓW 25,
01-532 WARSZAWA, DZIAŁKA EW. NR 2, OBRĘB 70117

TREŚĆ RYSUNKU: **INWENTARYZACJA BUDOWLANA RZUT DACHU** SKALA: **1:100** NR RYS: **IB1**

AUTOR:	SPECJALNOŚĆ : IMIĘ I NAZWISKO	NR UPR.	DATA:	PODPIS:	BRANŻA: ARCHITEKTURA
PROJEKTANT:	mgr inż. arch. OLAF CHMIELEWSKI	177/80	08.2009		
	inż. arch. KRZYSZTOF T. WYRZYKOWSKI	-	08.2009		
	arch. GRZEGORZ SKOLEWICZ	-	08.2009		
PROJEKTANT:	mgr inż. arch. JAN ŁUKASZ JURASZYŃSKI	8/70	08.2009		CZĘŚĆ: P.T.

adres pracowni: 02-535 Warszawa, ul.Łowicka 51/31a, tel./fax: (0-22) 849 57 01, e-mail: olafarch@o2.pl

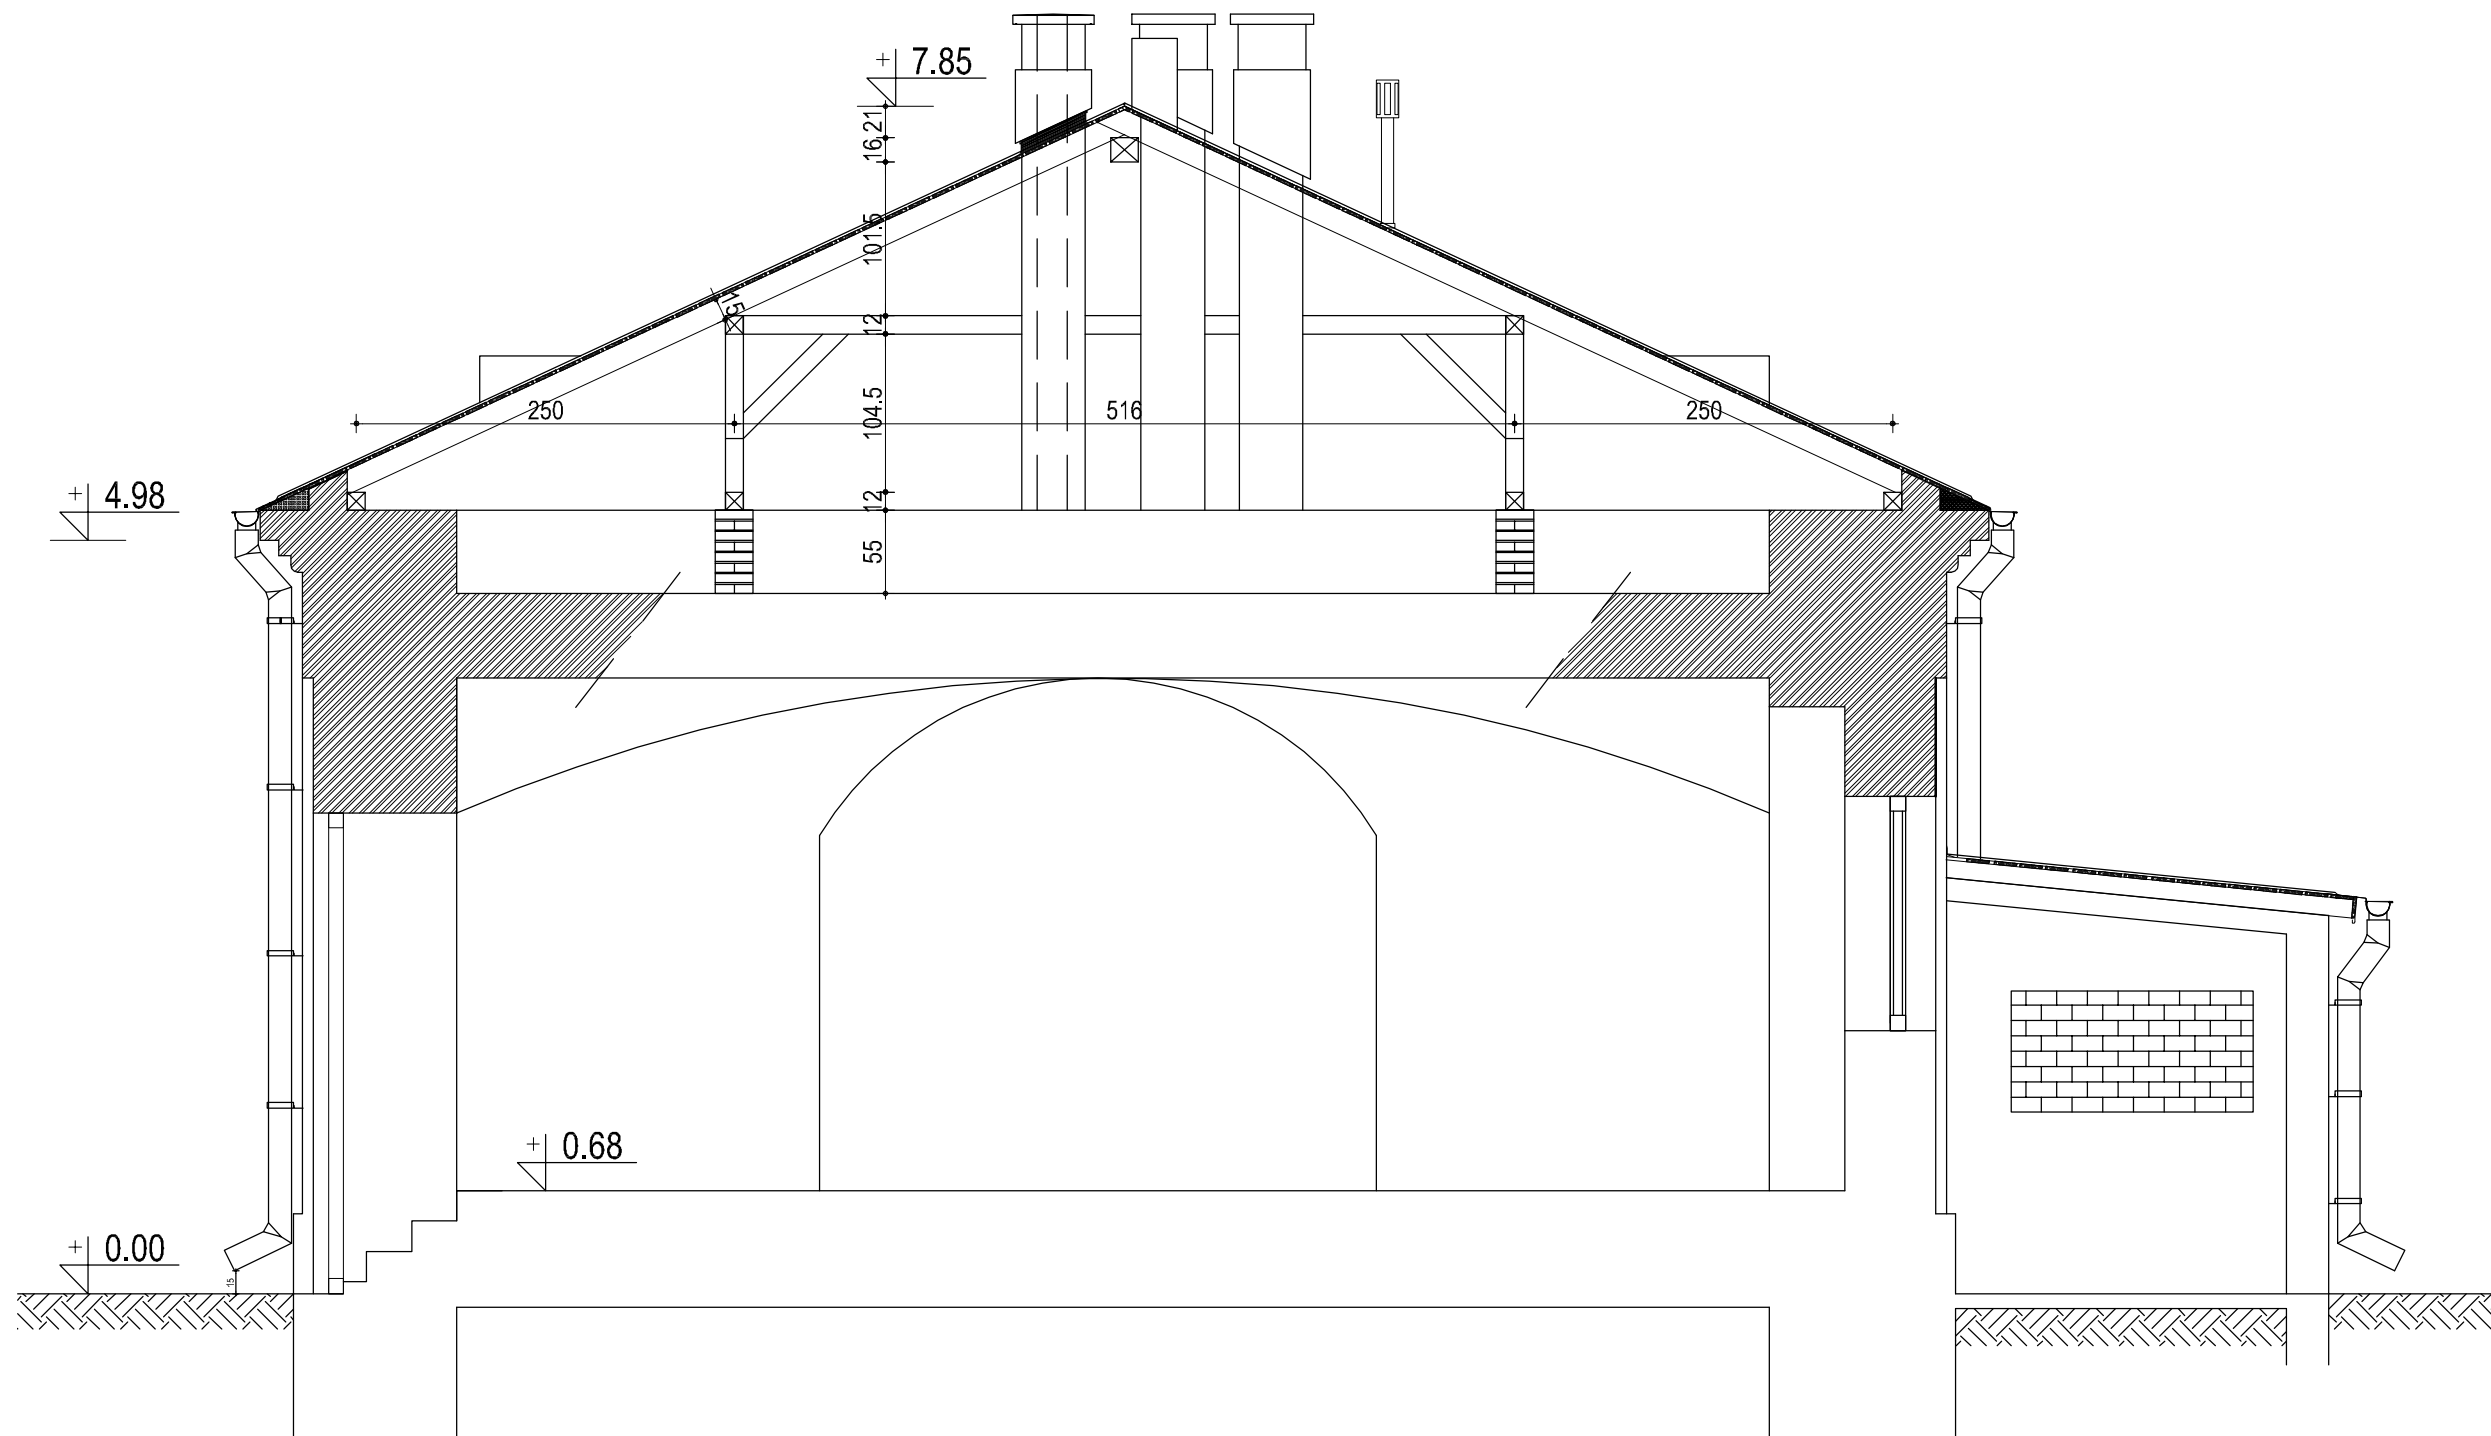


STUDIO ARCHITEKTURY REKREACYJNEJ OLAF CHMIELEWSKI

OBIEKT: PAWILON XI CYTADELI WARSZAWSKIEJ, UL. SKAZAŃCÓW 25,
01-532 WARSZAWA, DZIAŁKA EW. NR 2, OBRĘB 70117

TREŚĆ RYSUNKU:		SKALA:		NR RYS:
INWENTARYZACJA BUDOWLANA		1:50		IB2
PRZEKRÓJ POPRZECZNY B-B				
AUTOR:	SPECJALNOŚĆ: IMIĘ I NAZWISKO	NR UPR.	DATA:	PODPIS:
PROJEKTANT:	mgr inż. arch. OLAF CHMIELEWSKI	177/80	08.2009	
	inż. arch. KRZYSZTOF T. WYRZYKOWSKI	-	08.2009	
	arch. GRZEGORZ SKOLEWICZ	-	08.2009	
PROJEKTANT:	mgr inż. arch. JAN ŁUKASZ JURASZYŃSKI	8/70	08.2009	CZĘŚĆ: P.T.

adres pracowni: 02-535 Warszawa, ul.Łowicka 51/31a, tel./fax: (0-22) 849 57 01, e-mail: olafarch@o2.pl

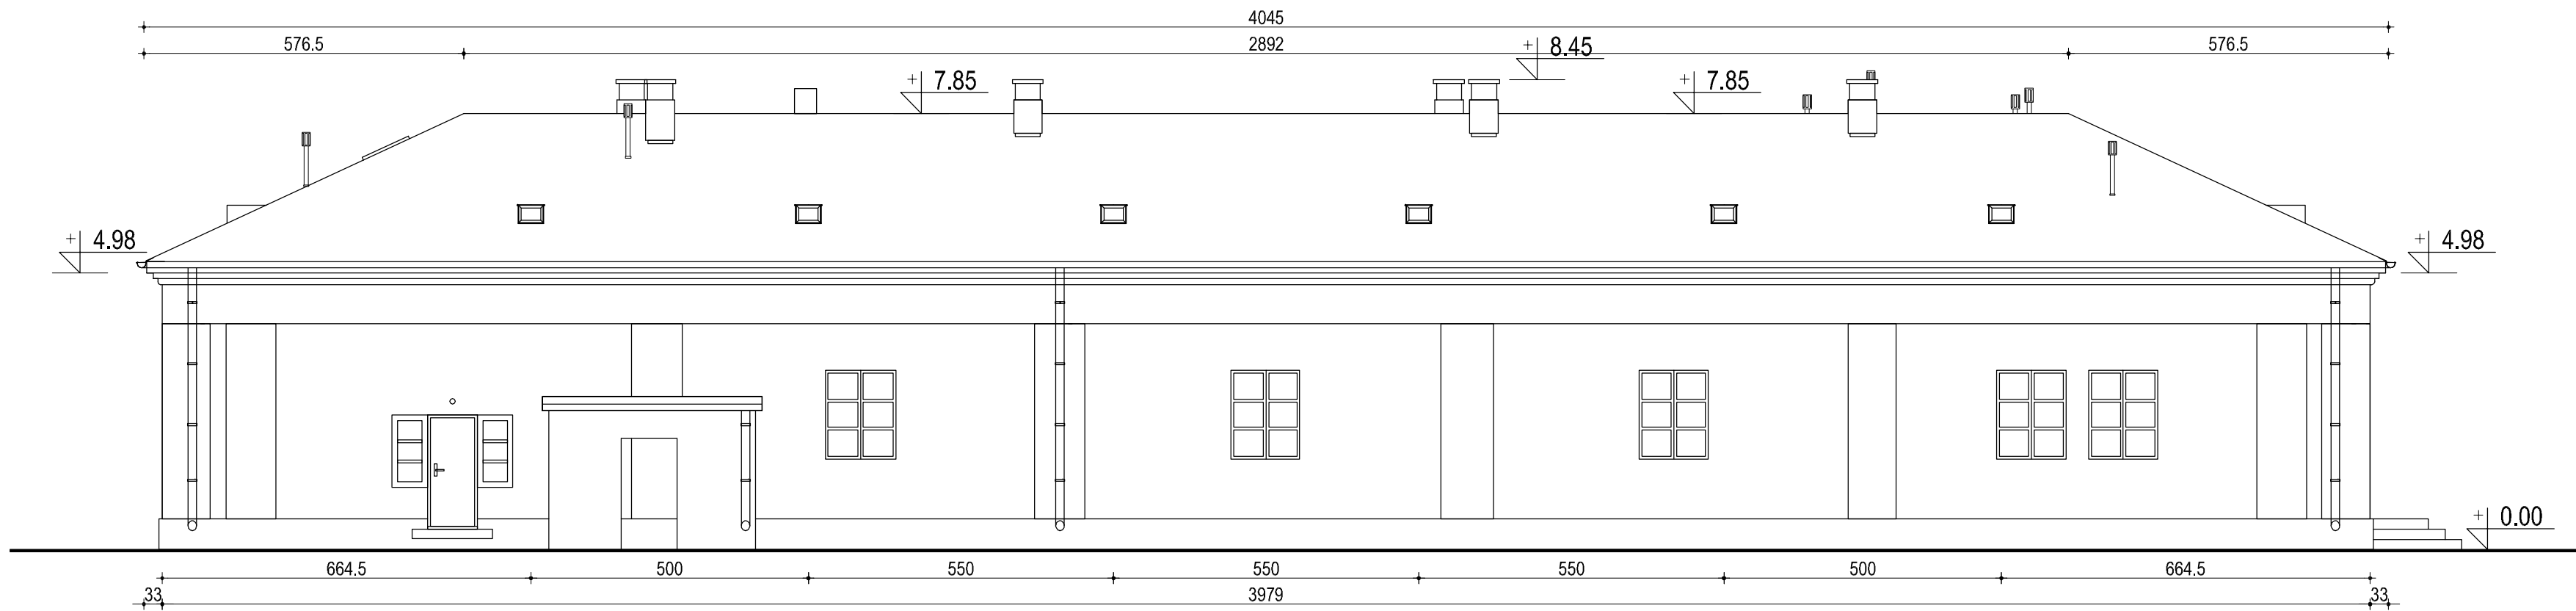


ELEWACJA POŁUDNIOWA

STUDIO ARCHITEKTURY REKREACYJNEJ OLAF CHMIELEWSKI

OBIEKT:		PAWILON XI CYTADELI WARSZAWSKIEJ, UL. SKAZAŃCÓW 25, 01-532 WARSZAWA, DZIAŁKA EW. NR 2, OBREB 70117			
TREŚĆ RYSUNKU:		SKALA:		NR RYS:	
		1:100		IB3	
AUTOR:		SPECJALNOŚĆ: IMIE I NAZWISKO	NR UPR.	DATA:	PODPIS:
PROJEKTANT:		mgr inż. arch. OLAF CHMIELEWSKI	177/80	08.2009	
		inż. arch. KRZYSZTOF T. WYRZYKOWSKI	-	08.2009	
		arch. GRZEGORZ SKOLEWICZ	-	08.2009	
PROJEKTANT:		mgr inż. arch. JAN ŁUKASZ JURASZYŃSKI	8/70	08.2009	CZĘŚĆ: P.T.

adres pracowni: 02-535 Warszawa, ul.Łowicka 51/31a, tel./fax: (0-22) 849 57 01, e-mail: olafarch@o2.pl

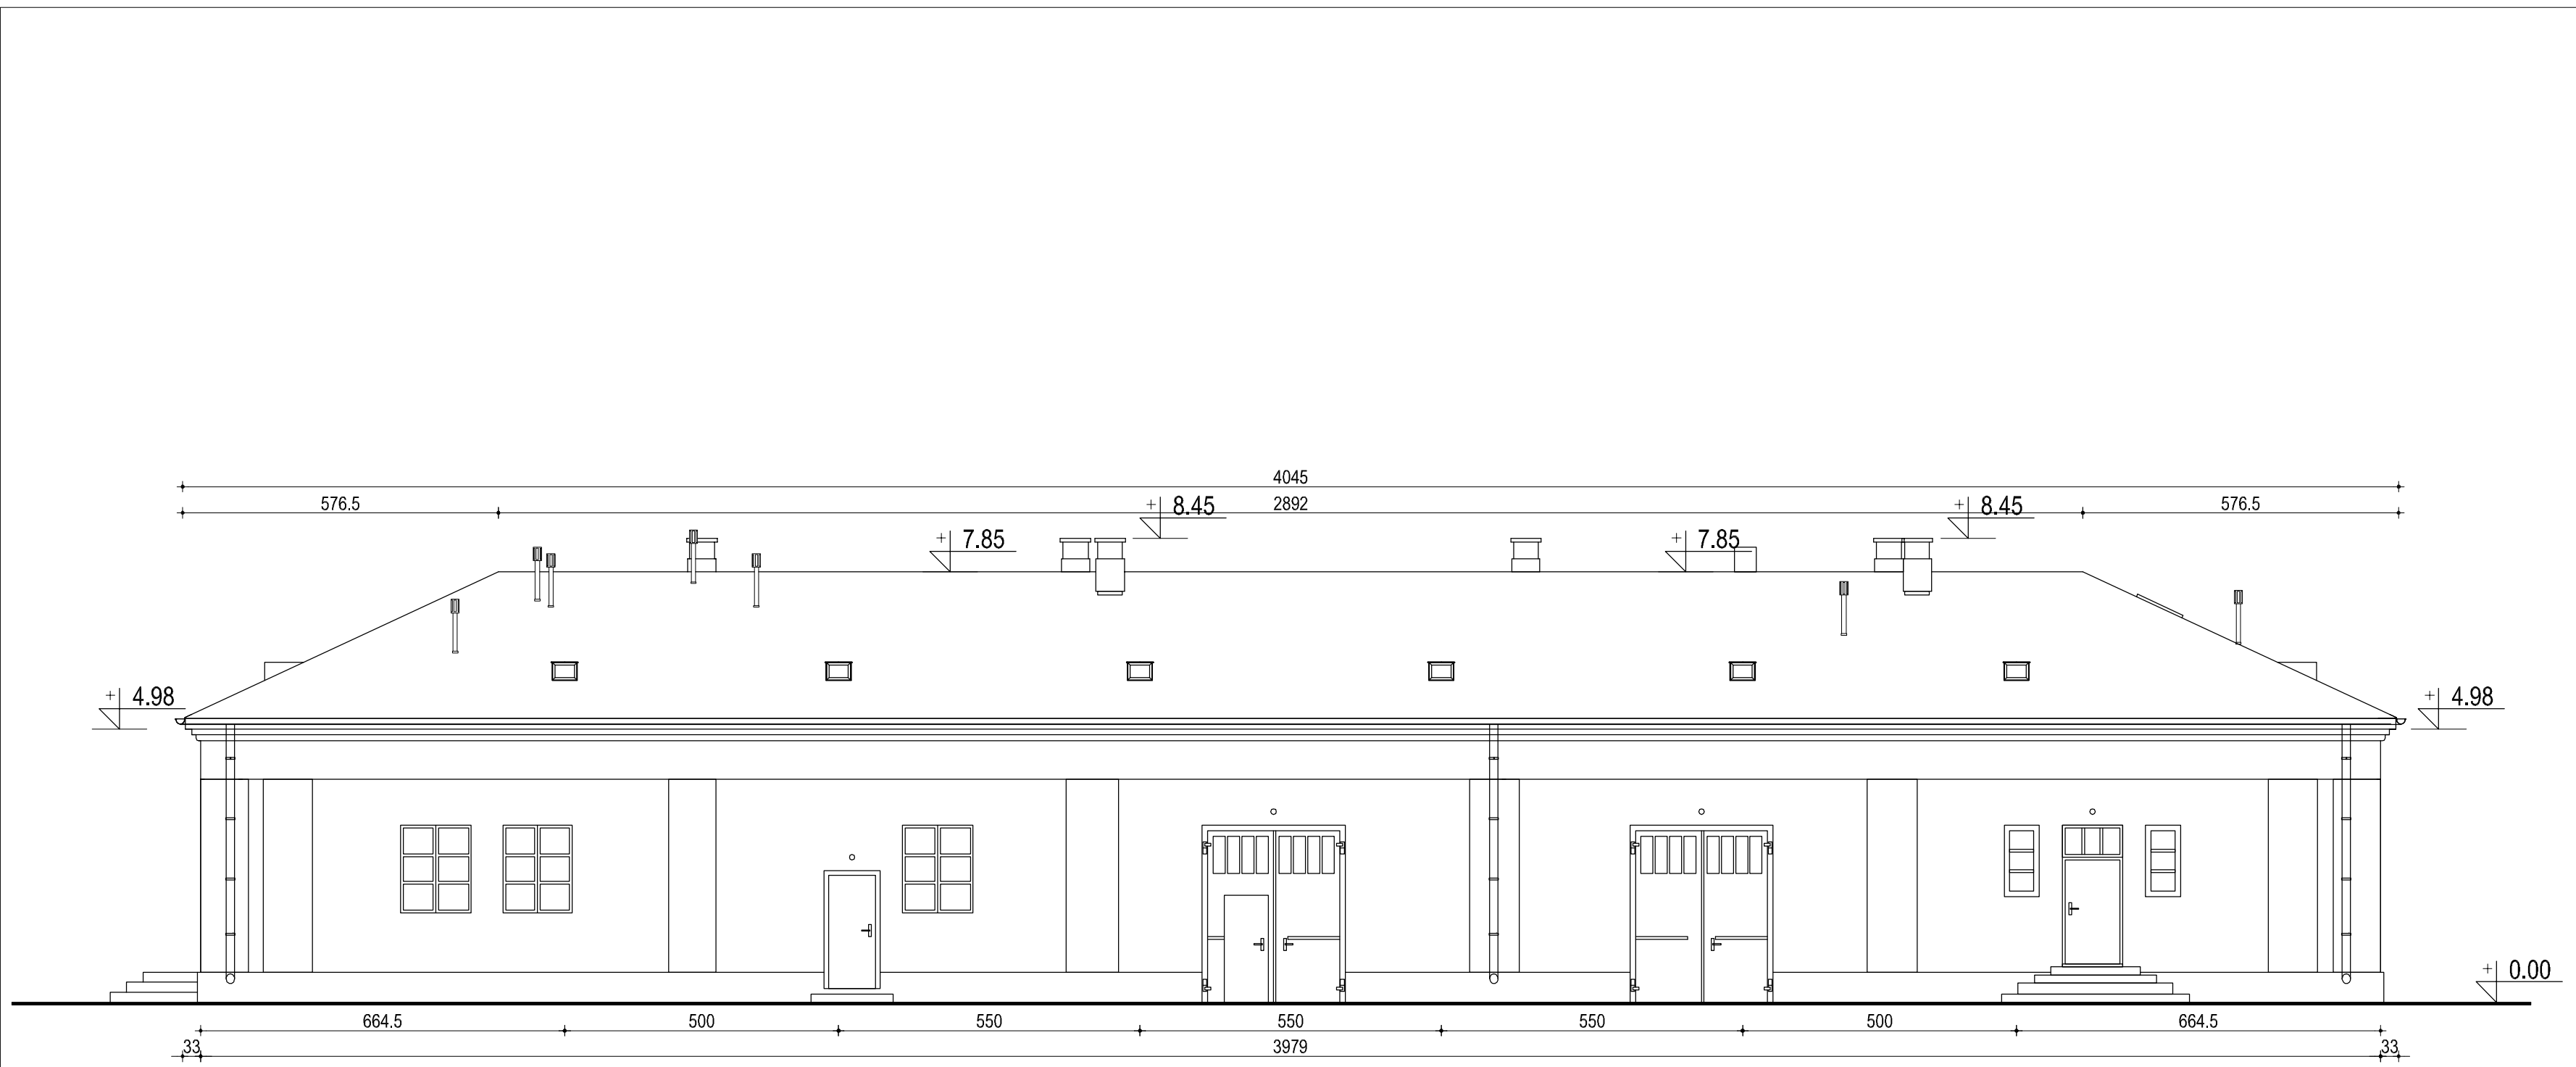


ELEWACJA PÓŁNOCNA


STUDIO ARCHITEKTURY REKREACYJNEJ OLAF CHMIELEWSKI

OBIEKT:		PAWILON XI CYTADELI WARSZAWSKIEJ, UL. SKAZAŃCÓW 25, 01-532 WARSZAWA, DZIAŁKA EW. NR 2, OBREB 70117		
TREŚĆ RYSUNKU:		INWENTARYZACJA BUDOWLANA ELEWACJA PÓŁNOCNA		SKALA: 1:100
AUTOR:		mgr inż. arch. OLAF CHMIELEWSKI		NR UPR. DATA: 177/80 08.2009
PROJEKTANT:		inż. arch. KRZYSZTOF T. WYRZYKOWSKI		BRANŻA: ARCHITEKTURA
		arch. GRZEGORZ SKOLEWICZ		08.2009
PROJEKTANT:		mgr inż. arch. JAN ŁUKASZ JURASZYŃSKI		8/70 08.2009
				CZĘŚĆ: P.T.

adres pracowni: 02-535 Warszawa, ul.Łowicka 51/31a, tel./fax: (0-22) 849 57 01, e-mail: olafarch@o2.pl

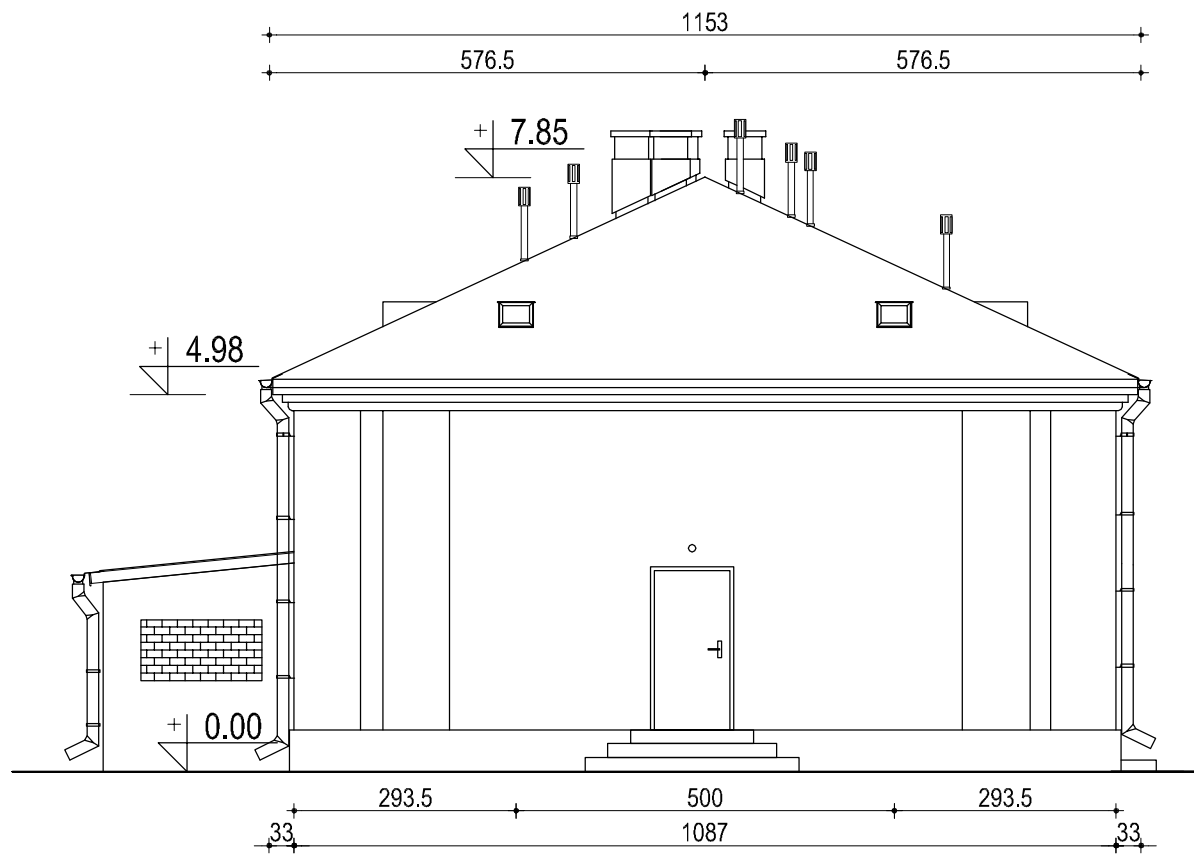

ELEWACJA WSCHODNIA

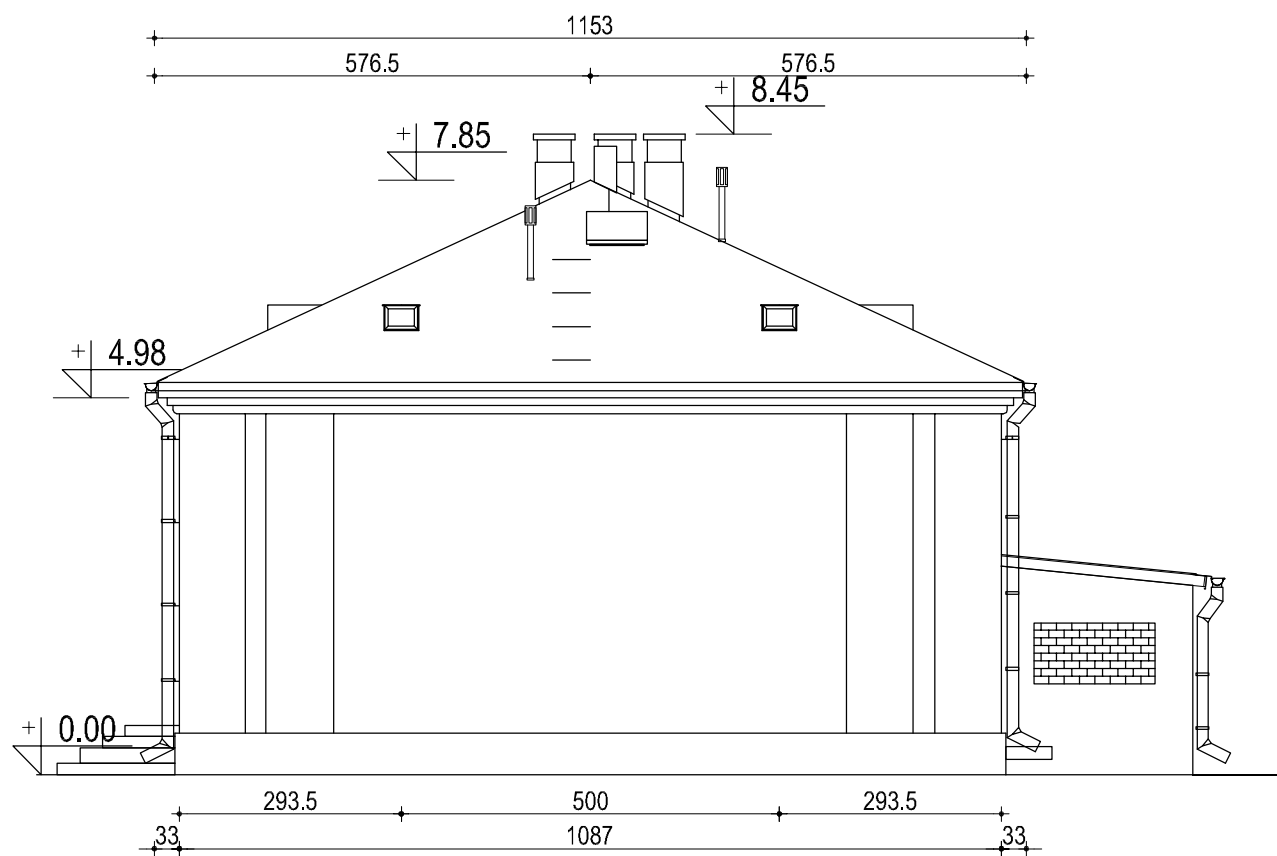

ELEWACJA ZACHODNIA

STUDIO ARCHITEKTURY REKREACYJNEJ OLAF CHMIELEWSKI

OBIEKT: PAWILON XI CYTADELI WARSZAWSKIEJ, UL. SKAZAŃCÓW 25,
01-532 WARSZAWA, DZIAŁKA EW. NR 2, OBRĘB 70117

TREŚĆ RYSUNKU:			SKALA:	NR RYS:
INWENTARYZACJA BUDOWLANA			1:100	IB5
ELEWACJA WSCHODNIA I ZACHODNIA				
AUTOR:	SPECJALNOŚĆ: IMIĘ I NAZWISKO	NR UPR.	DATA:	PODPIS:
PROJEKTANT:	mgr inż. arch. OLAF CHMIELEWSKI	177/80	08.2009	
	inż. arch. KRZYSZTOF T. WYRZYKOWSKI	-	08.2009	
	arch. GRZEGORZ SKOLEWICZ	-	08.2009	
PROJEKTANT:	mgr inż. arch. JAN ŁUKASZ JURASZYŃSKI	8/70	08.2009	CZĘŚĆ: P.T.

adres pracowni: 02-535 Warszawa, ul. Łowicka 51/31a, tel./fax: (0-22) 849 57 01, e-mail: olafarch@o2.pl