


ROZDZIELNIA 0,4kV - R5/PA

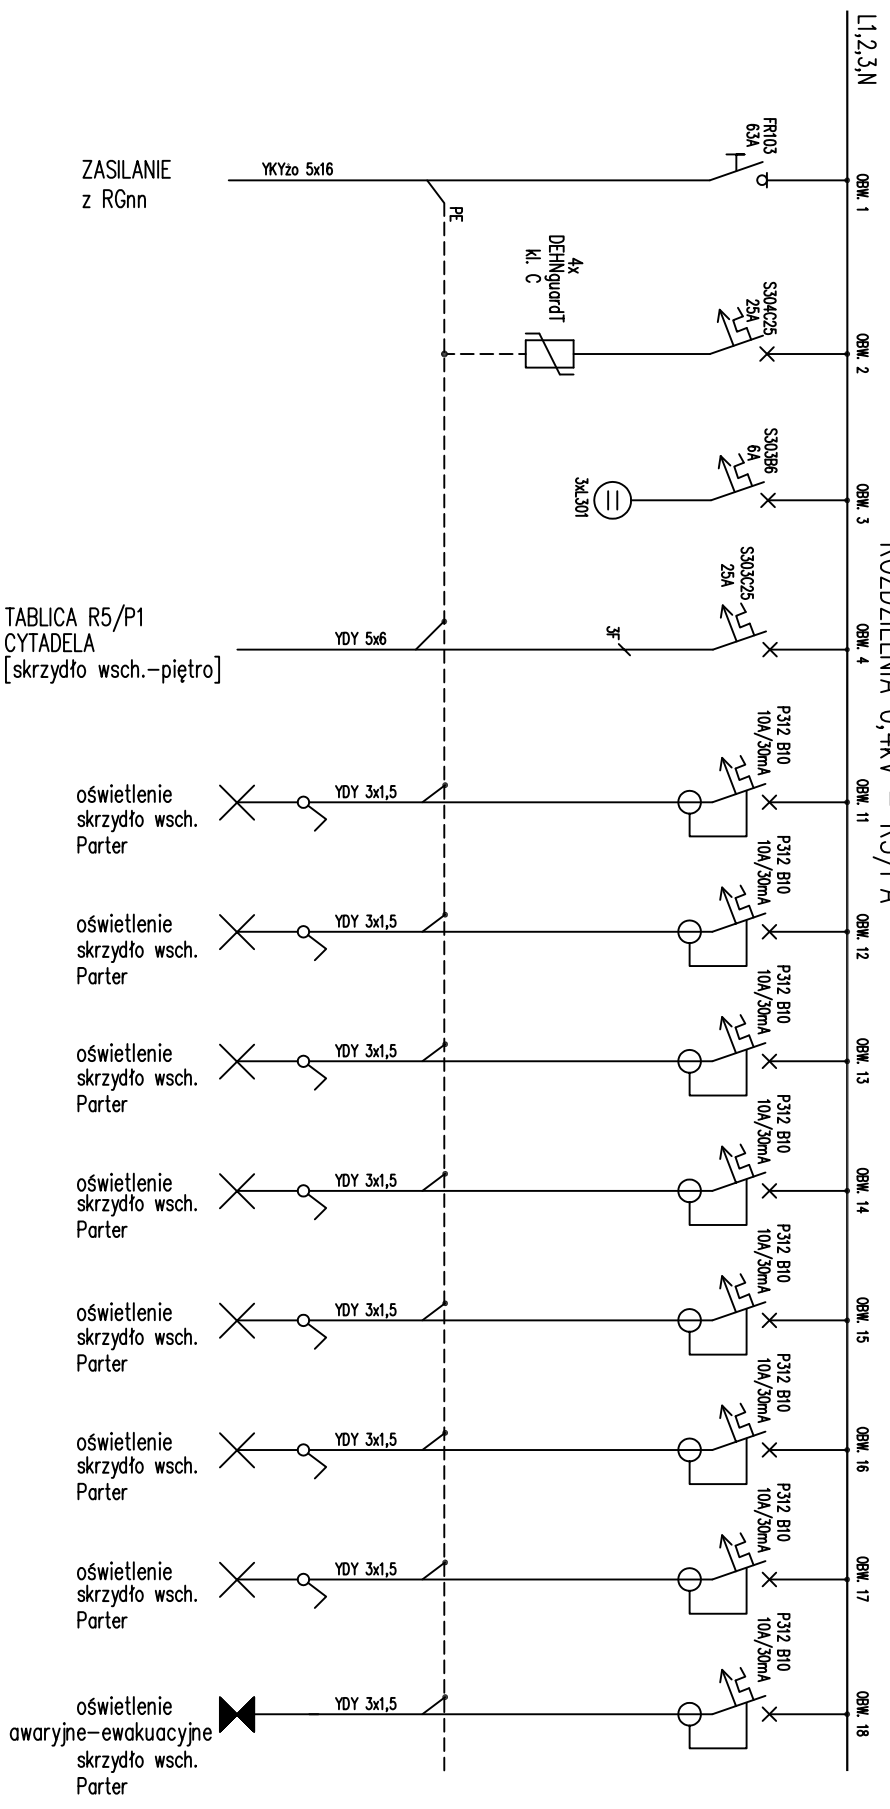

TABLICA R5/P1
CYTADELA
[skrzydło wsch.-piętro]

Remont instalacji elektrycznych - Pawilon X Cytadeli Warszawskiej Muzeum Niepodległości; 00-240 Warszawa Al.Solidarności 62		Rys. nr
Tytuł rysunku: Rozdzielnia 0,4kV - R5/PA Cytadela. Skrzydło wschodnie-parter.		11/1
Projektował		
mgr inż. Rafał Wasick upr. bud. MAZ/0158/POOE/04		
Sprawdził		
mgr inż. Radosław Jędrzejczak upr. bud. MAZ/0156/POOE/04		