




Urząd Miasta Stołecznego Warszawy

Biuro Geodezji i Katastru

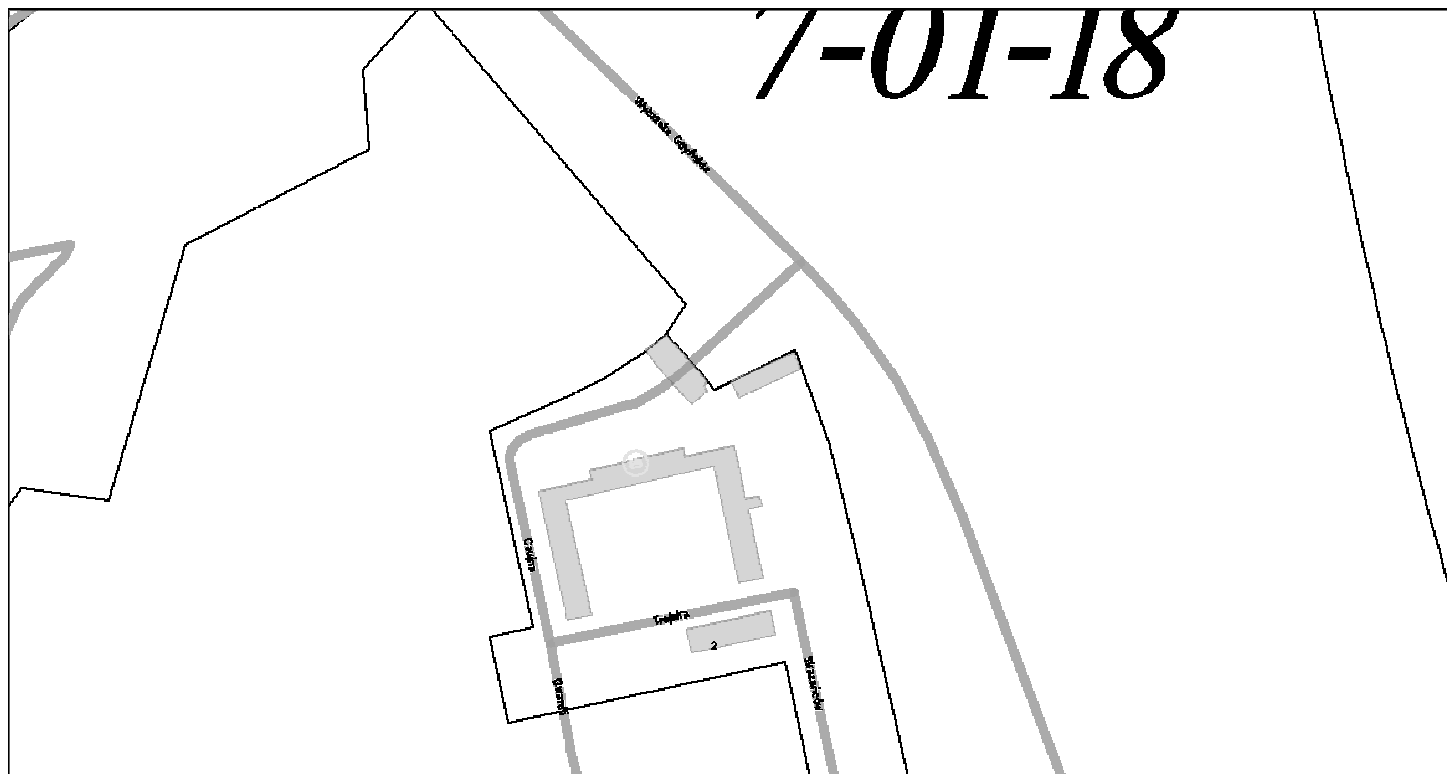

Niniejszy wydruk nie stanowi dokumentu w rozumieniu przepisów prawa.
Wydrukowano z systemu IGeoMap na podstawie danych BGiK Urzędu m. st. Warszawy
Dzielnica: Żoliborz

10.03.2014 08:36

Nazwa opracowania PROJEKT BUDOWLANO-WYKONAWCZY REMONTU BUDYNKU DZIAŁOBITNI BRAMY BIELAŃSKIEJ W KOMPLEKSIE OBIEKTÓW MUZEUM X PAWILONU CYTADELI WARSZAWSKIEJ		
Adres obiektu ul. Skazańców 25, Warszawa		
Inwestor Muzeum Niepodległości w Warszawie al. Solidarności 62, 00-240 Warszawa		
Generalny Projektant STUDIO BUDOWLANE "UNITY" S.C. ul. Kędzierskiego 2/66, Warszawa		
Opracował	mgr inż. Leszek Tischner, nr 157/02	
Sprawdzający	mgr Inż. Damlan Cyrta, nr MAZ/0003/POOK/09	
Asystent	mgr inż. Sebastian Galiński	
Tytuł rysunku: PLAN SYTUACYJNY		
Data: luty-marzec 2014 r.	skala 1:500	Rys. nr 1