



DETAL D-4
Gzyms kamienny na elewacji południowej


WIDOK

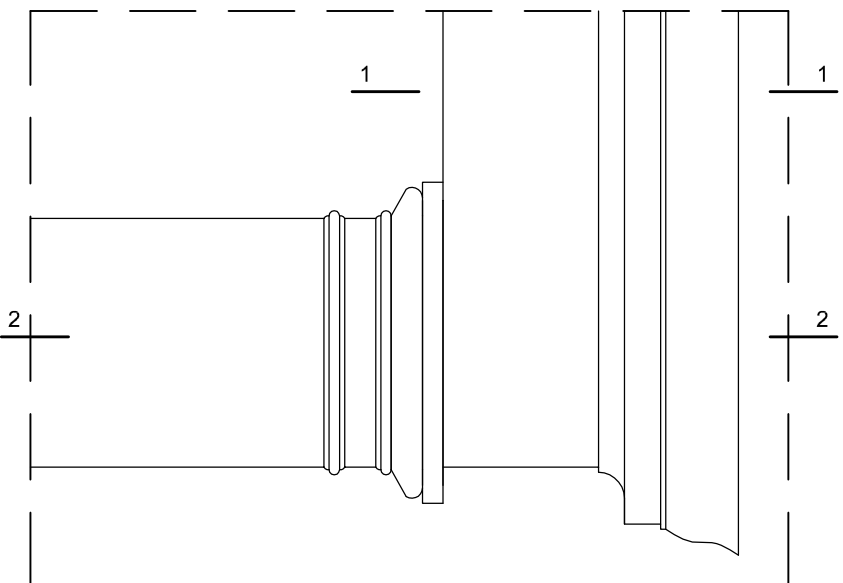

PRZEKROJ 1-1

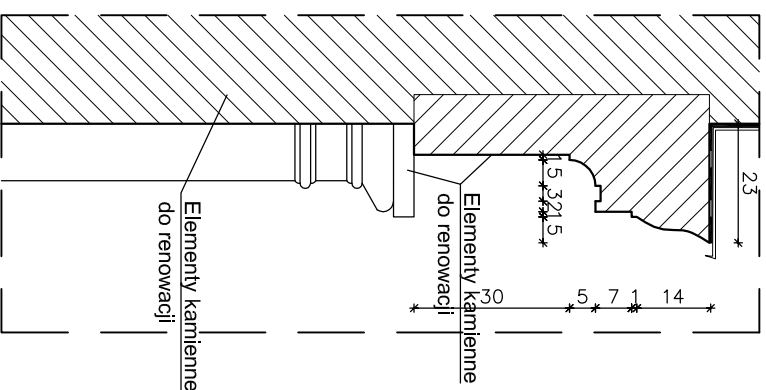


PRZEKROJ 2-2

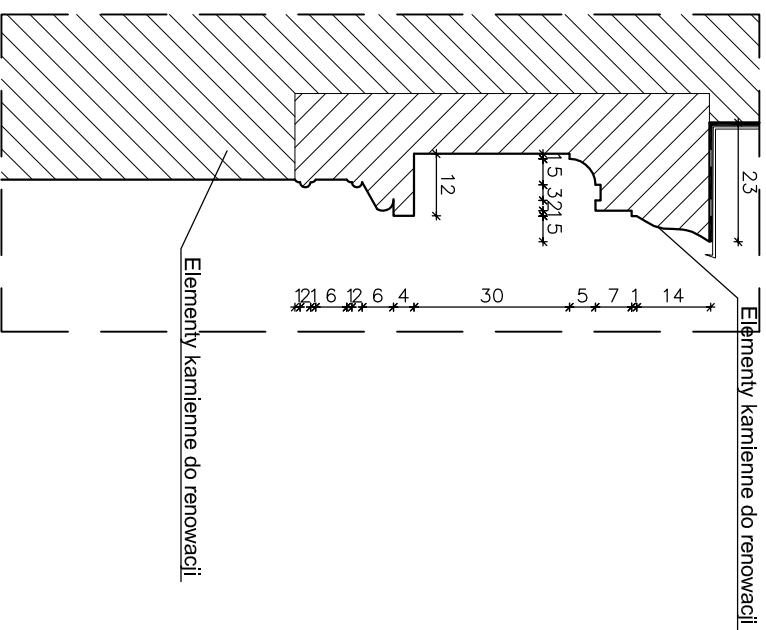

DETAL D-5. Gzyms ceglany muru zewnętrznego

Czapka betonowa do
uzupełnienia

Mur ceglany do renowacji

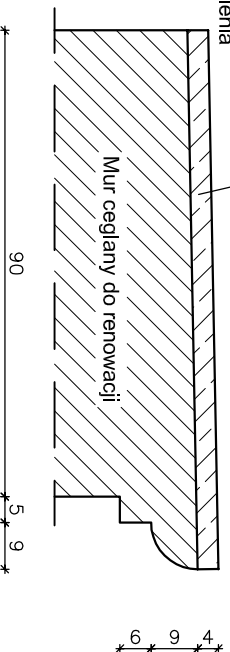

Nazwa opracowania
PROJEKT BUDOWLANO-WYKONAWCZY REMONTU
BUDYNKU DZIAŁOBNI BRAMY BIELANSKIEJ W KOMPLEKSIE
OBIEKTÓW MUZEUM X PAWILONU CYTADELI WARSZAWSKIEJ
Adres obiektu
ul. Skazatców 25, Warszawa

Investor

Muzeum Niepodległości w Warszawie
al. Solidarności 62, 00-240 Warszawa

Generatory Projektant

STUDIO BUDOWLANE "UNITY" S.C.
ul. Kędzierskiego 2/66, Warszawa

Opracował

mgr inż. Łaszek Tischner, nr 15702

Sprawdził

mgr inż. Damian Cyra, nr MAZ20003PROCK09

Asystent

mgr inż. Sebastian Galicki

Tytuł rysunku

ETALE
D-4, D-5

Data: luty-marzec 2014 r.

skala 1:10

Rys. nr 13