


ROZDZIELNIA 0,4kV - R1/PIW

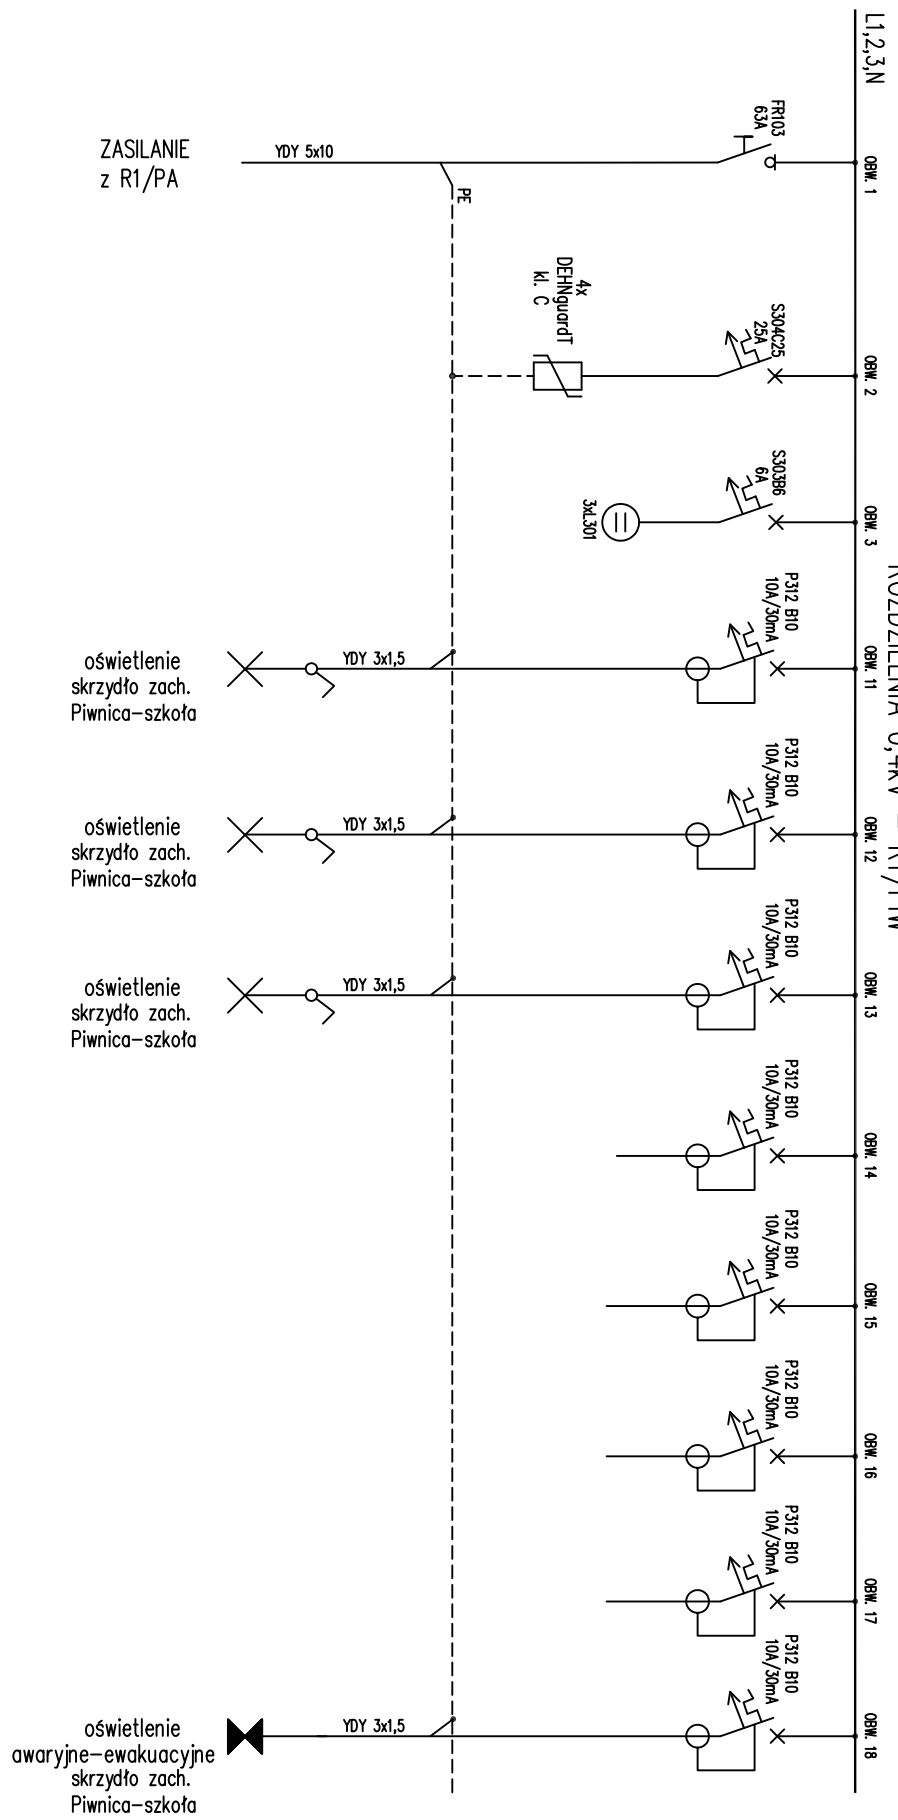

Remont instalacji elektrycznych - Pawilon X Cytañeli Warszawskiej Muzeum Niepodległości, 00-240 Warszawa Al. Solidarności 62	
Tytuł rysunku: Rozdzielnia 0,4kV - R1/PIW. Szkota: Skrzydło zachodnie-piwnica.	Rys. nr 19/1
Projektował	
mgr inż. Rafał Wasick upr. bud. MAZ/0158/P00E/04	
Sprawdził	
mgr inż. Radosław Jędrzejczak upr. bud. MAZ/0156/P00E/04	