


ROZDZIELNIA GŁÓWNA 0,4kV – Rgmn – ROZMIESZCZENIE APARATURY

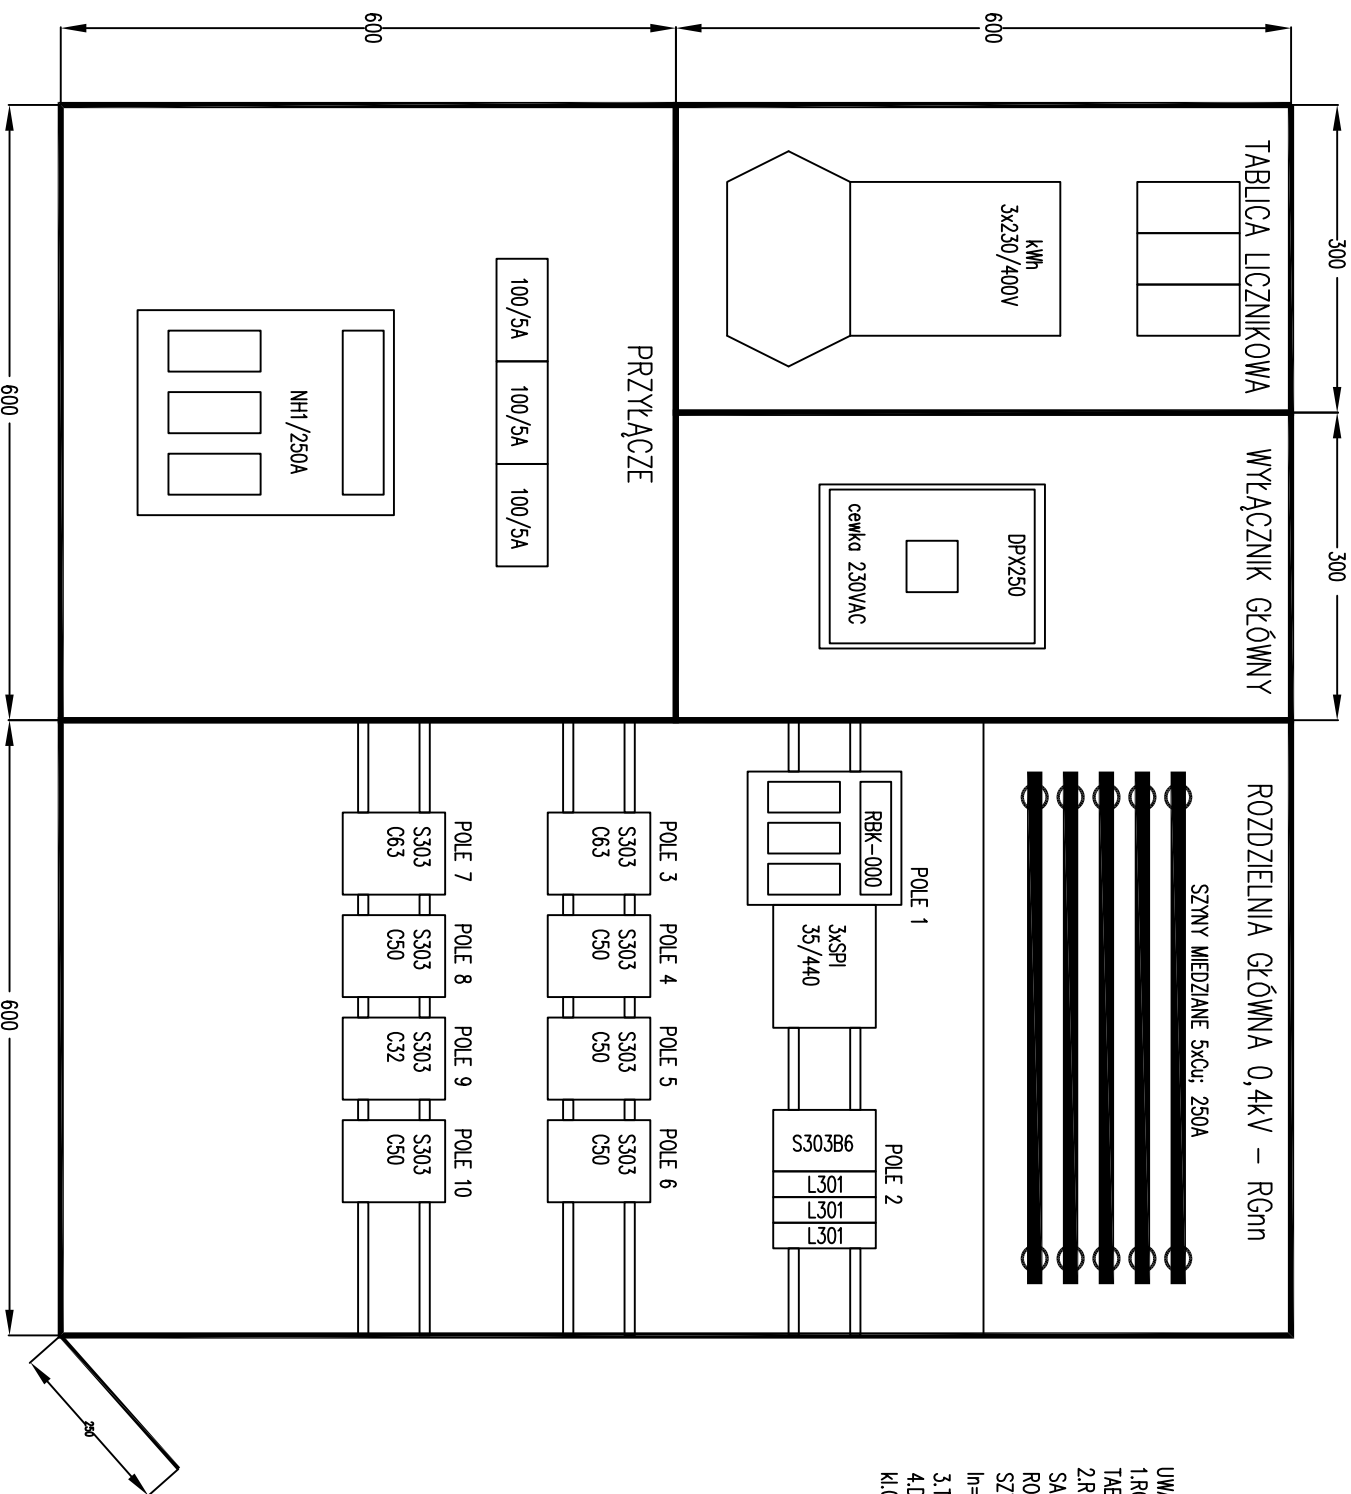

- UWAGA:
- ROZDZIELNIA WMUROWANA W ŚCIANĘ W MIEJSCU ISTNIEJĄCEJ TABLICY GŁÓWNEJ.
 - ROZDZIELNIA GŁÓWNA NA BAZIE SKRZYNEK PROD. np. RITTAL SABAU, LEGRAND.
 - ROZDZIELNIA WYPOSAŻONA W MIEDZIANE SZYNY PRĄDOWE 250A SZYNY MONTAŻOWE TH35 I ZAMKI.
 - $I_n=250A$; $U_n=400V$.
 - TABLICA LICZNIKOWA Z SZYBĄ
 - 4.DOCIELOWO PRZEKŁADNIKI PRĄDOWE WYMIENIĆ NA 200/5A KI.0,2;F55; LEGALIZOWANE

Remont instalacji elektrycznych – Powilon X Cytadeli Warszawskiej
Muzeum Niepodległości, 00–240 Warszawa Al.Solidarności 62

Tytuł rysunku:

Rozdzielnia główna 0,4kV – Rgmn.

Rys. nr
2/2

Projektował

mgr inż. Rafał Wasick
upr. bud. MAZ/0158/P/OOE/04

Sprawdził

mgr inż. Rodostów Jędrzejczak
upr. bud. MAZ/0156/P/OOE/04