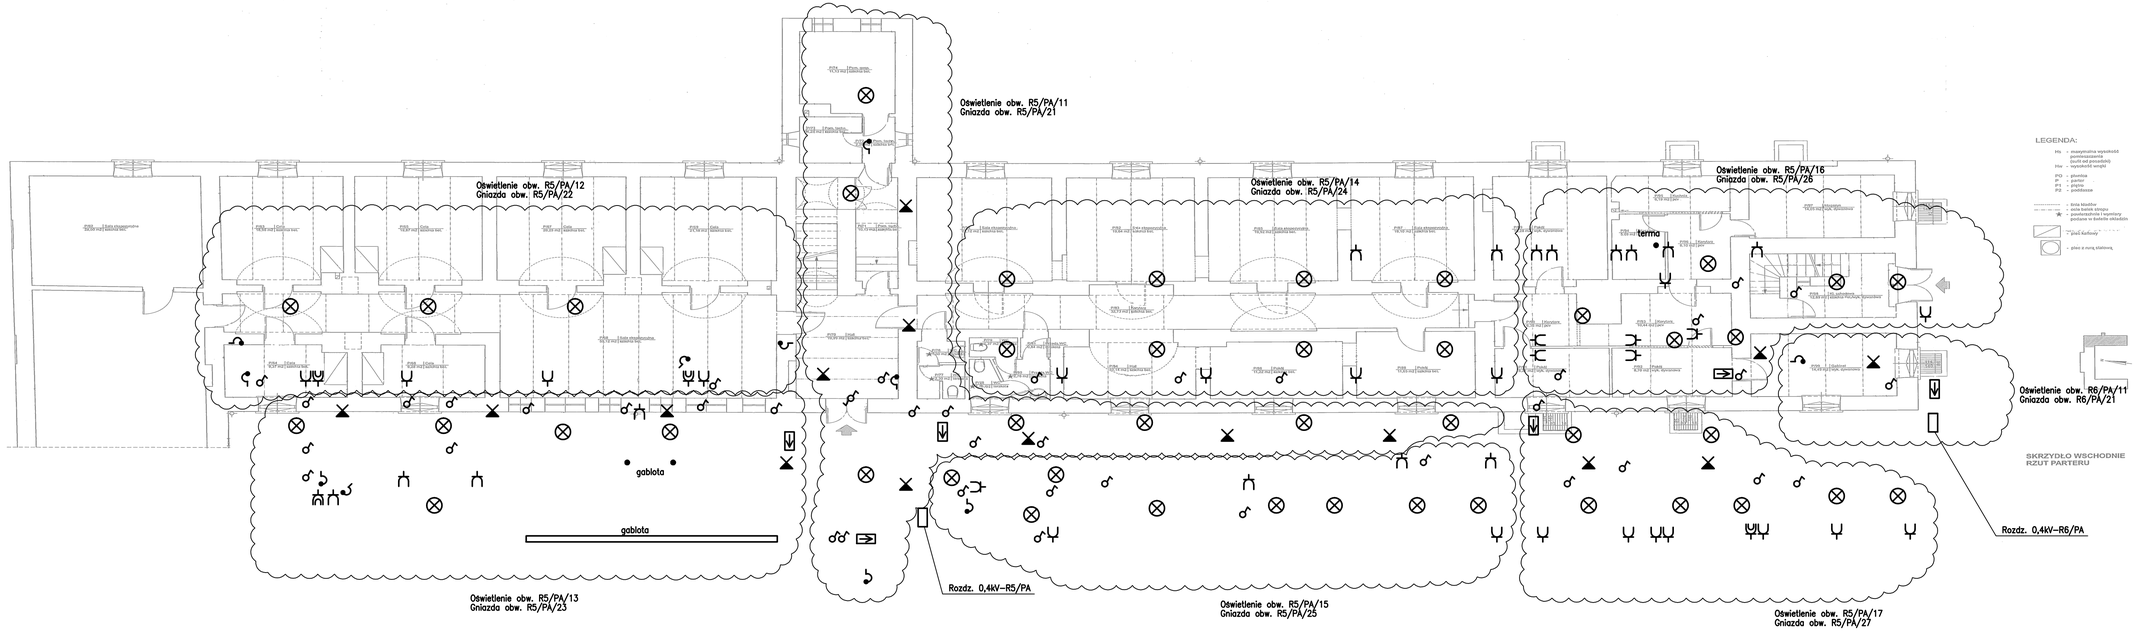

OZNACZENIA

oprawa awaryjna świetlówkowa 18W z zasobnikiem akumulatorowym 3h.
Praca na ciemno.

oprawa kierunkowa z zasobnikiem akumulatorowym 3h.
Praca na ciemno.
Wykonawca instalacji dobierze piktogramy tak, aby wskazywały drogę ewakuacji.

Pozostałe oprawy, gniazda i łączniki pozostają istniejące lub do wymiany na nowe o takich samych parametrach.

UWAGI:
1. Oprawy awaryjne zasilać z obw. 18 przynależnej do danego obszaru rozdzielnicy.
2. Instalację prowadzić w tynku, lub na tynku na uchwytach tak, aby zachować dotychczasowy muzealny charakter pomieszczeń.

Remont instalacji elektrycznych – Pawilon X Cytadeli Warszawskiej
Muzeum Niepodległości; 00-240 Warszawa Al. Solidarności 62

Tytuł rysunku: PAWILON X. Skrzydło wschodnie. Rzut parteru. Plan instalacji elektrycznych ogólnych.	Rys. nr 23
Projektował: R. Jędrzejczak	
Sprawdził: R. Wasiak	

4A4