


ROZDZIELNIA 0,4kV - R2/PA

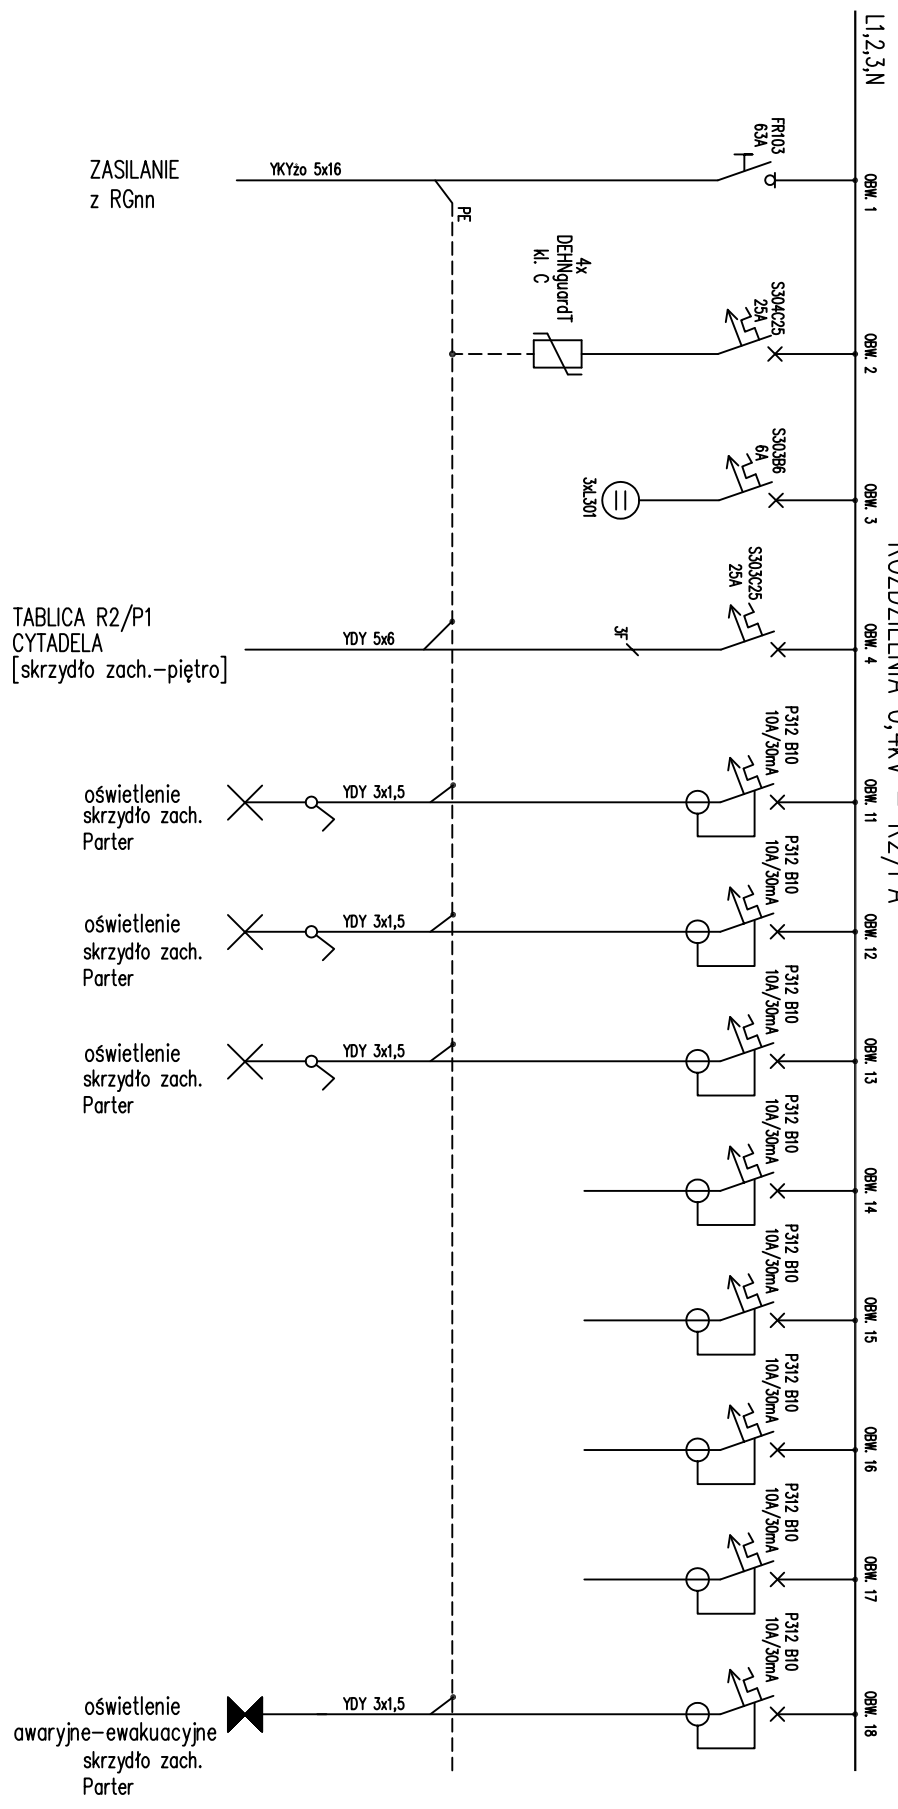

ZASILANIE z RGnn

TABLICA R2/P1
CYTADELA
[skrzydło zach.-piętro]

oświetlenie skrzydło zach. Parter

oświetlenie skrzydło zach. Parter

oświetlenie skrzydło zach. Parter

oświetlenie awaryjne-ewakuacyjne skrzydło zach. Parter

Remont instalacji elektrycznych - Pawilon X Cytadeli Warszawskiej Muzeum Niepodległości: 00-240 Warszawa Al.Solidarności 62	
Tytuł rysunku: Rozdzielnia 0,4kV - R2/PA Cytadela. Skrzydło zachodnie - parter.	
Rys. nr 5/1	Projektował
mgr inż. Rafał Wosiak upr. bud. MAZ/0158/P00E/04	
Sprawdził	
mgr inż. Radosław Jędrzejczak upr. bud. MAZ/0156/P00E/04	