


ROZDZIELNIA 0,4kV - R3/PA

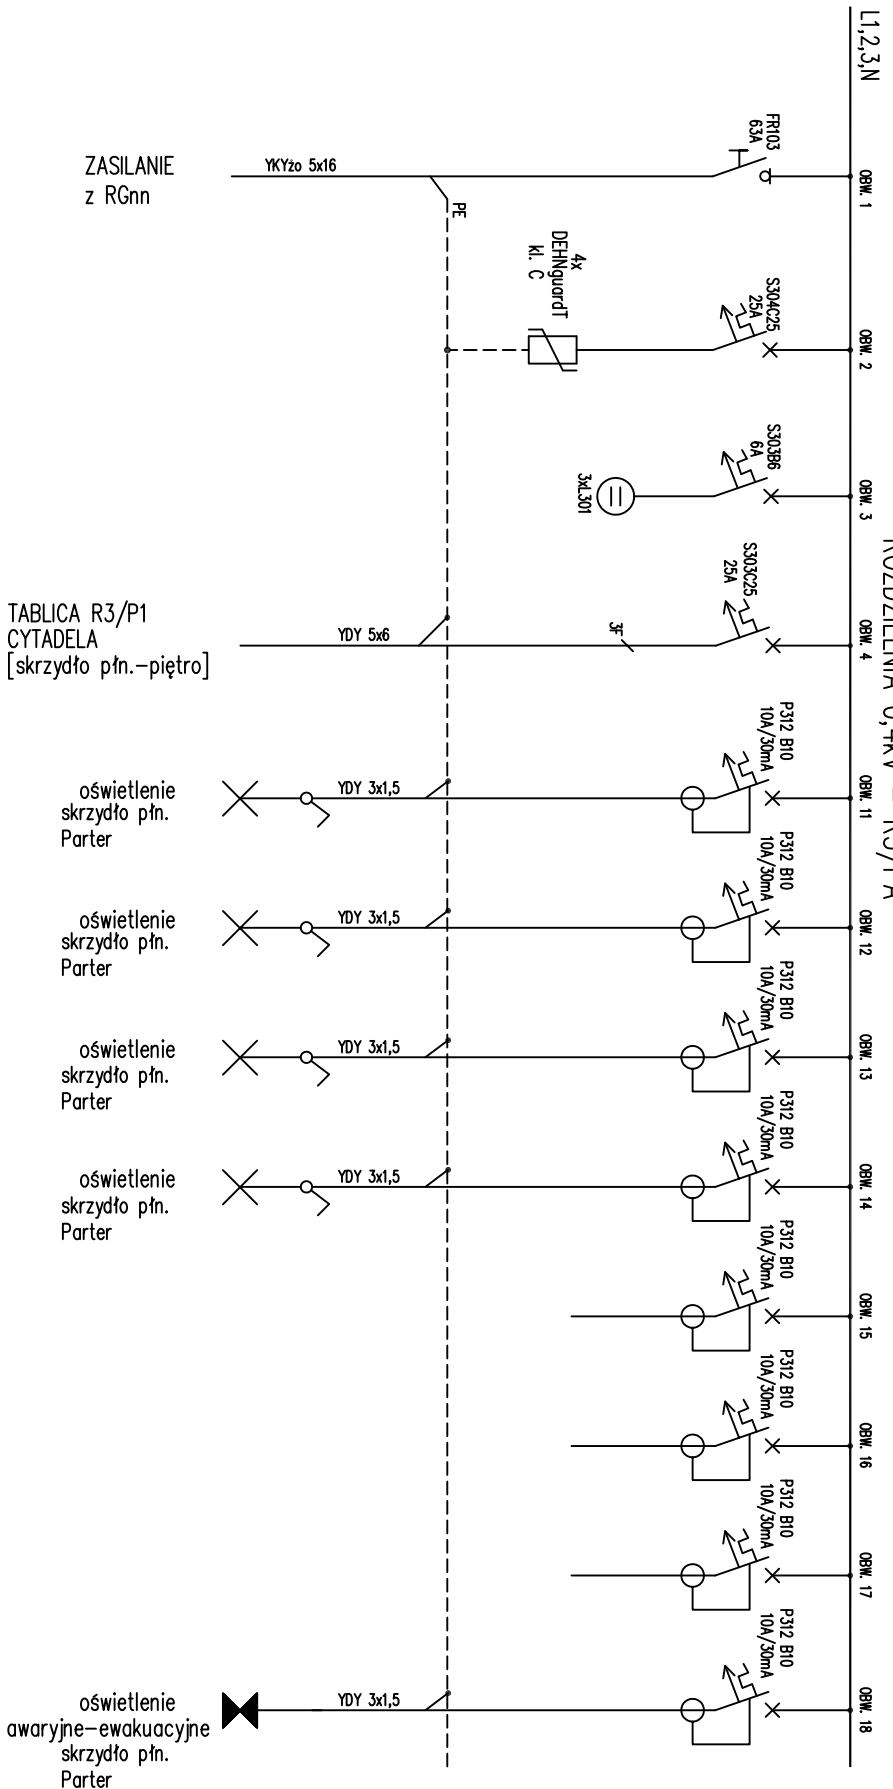

TABLICA R3/P1
CYTADELA
[skrzydło pfn.-piętro]

Remont instalacji elektrycznych - Pawilon X Cytadeli Warszawskiej Muzeum Niepodległości, 00-240 Warszawa Al.Solidarności 62	
Tytuł rysunku: Rozdzielnia 0,4kV - R3/PA. Cytadela. Skrzydło północne - parter. Strona lewa.	Rys. nr 7/1
Projektował mgr inż. Rafał Wasick upr. bud. MAZ/0158/P/OOE/04	
Sprawdził mgr inż. Radosław Jędrzejczak upr. bud. MAZ/0156/P/OOE/04	