ROZDZIELNIA 0,4kV – R3/P1

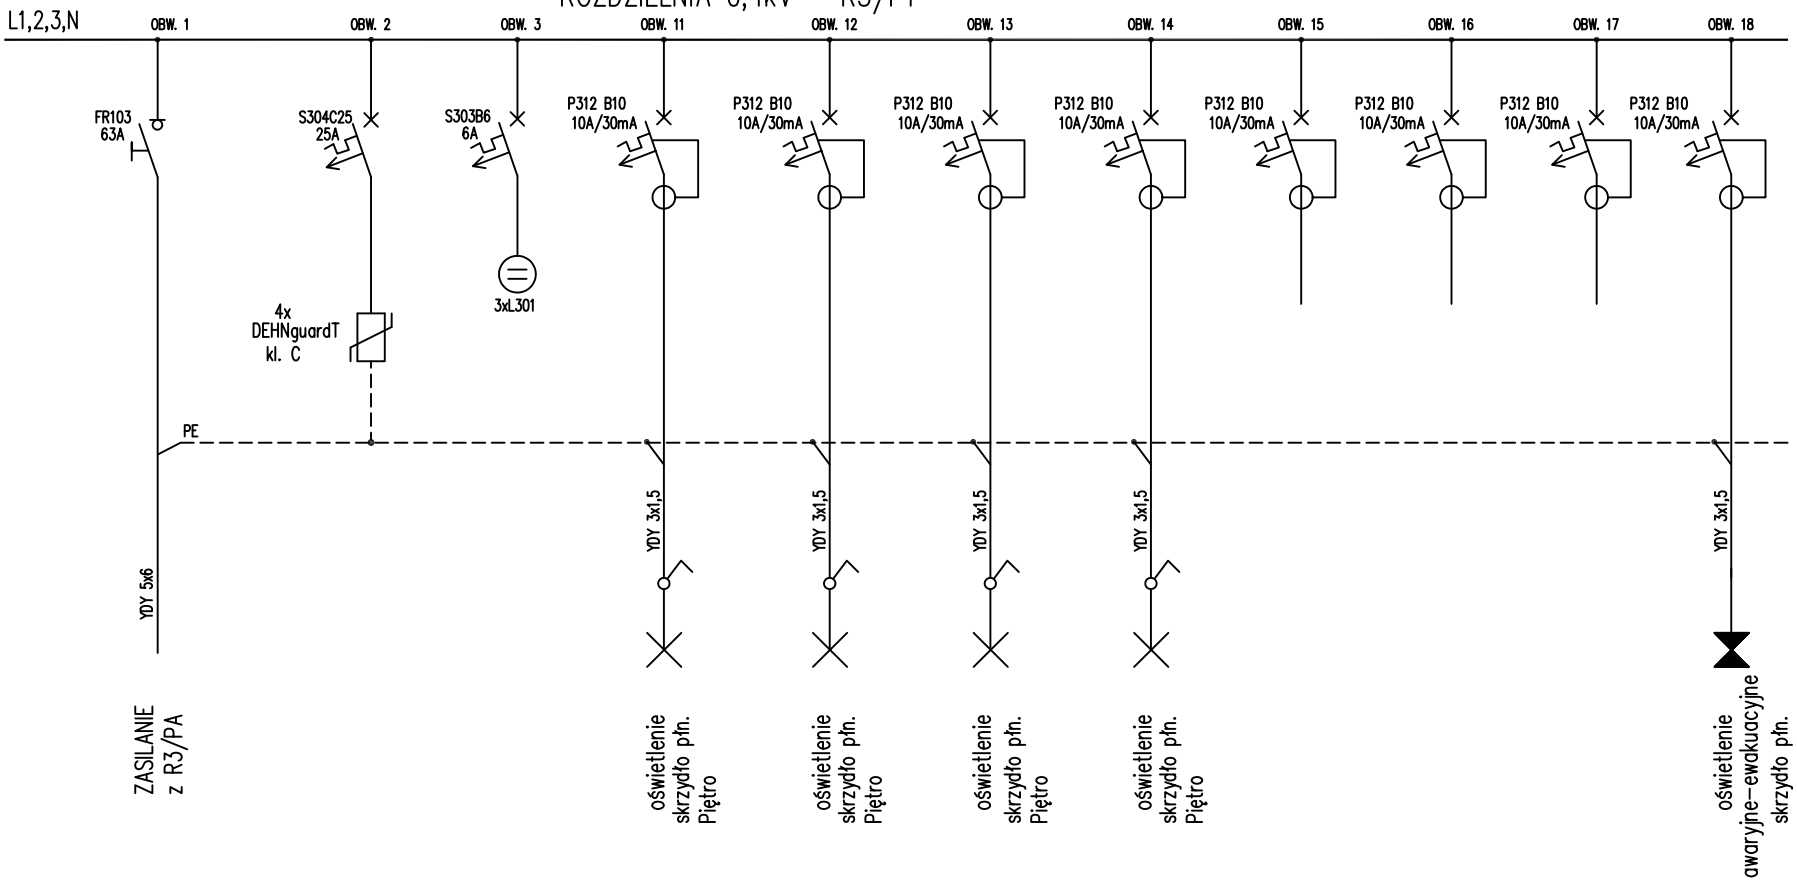

Remont instalacji elektrycznych–Pawilon X Cytadeli Warszawskiej Muzeum Niepodległości; 00–240 Warszawa Al.Solidarności 62	
Tytuł rysunku: Rozdzielnia 0,4kV – R3/P1. Cytadela. Skrzydło północne–piętro. Strona lewa.	Rys. nr 8/1
Projektował mgr inż.Rafał Wasiak upr. bud. MAZ/0158/POOE/04	
Sprawdził mgr inż.Radosław Jędrzejczak upr. bud. MAZ/0156/POOE/04	