


# ROZDZIELNIA 0,4kV - R4/PA

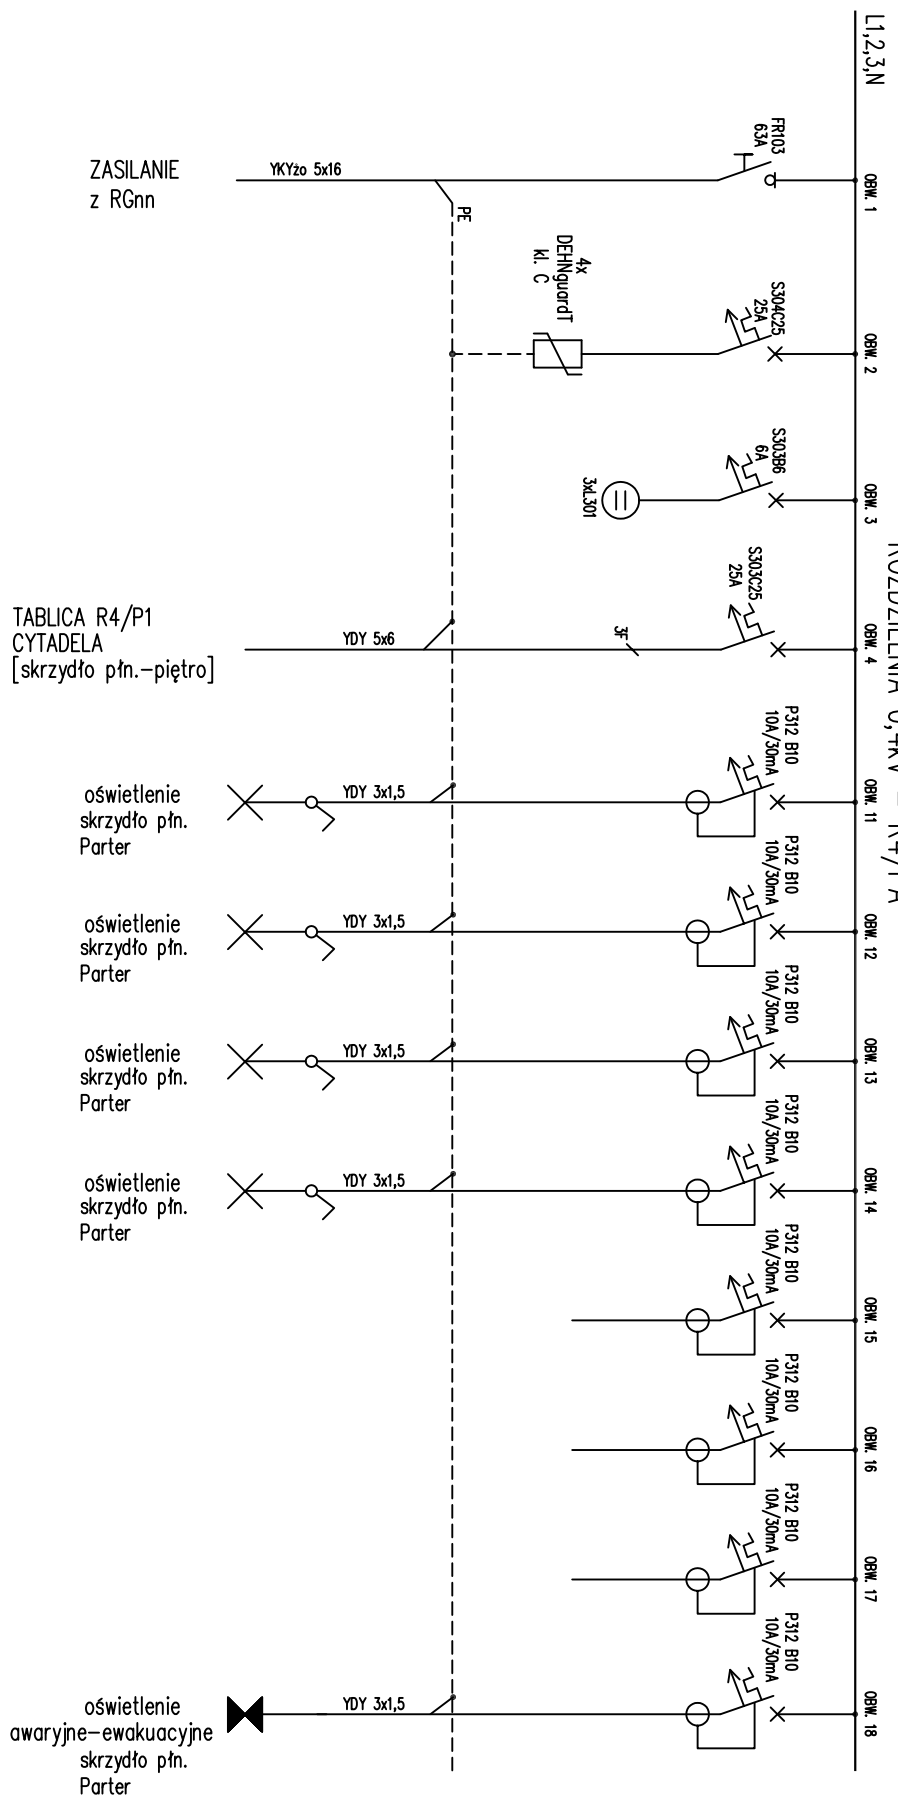

TABLICA R4/P1  
CYTADELA  
[skrzydło ptn.-piętro]

Remont instalacji elektrycznych - Pawilon X Cytadeli Warszawskiej Muzeum Niepodległości, 00-240 Warszawa Al. Solidarności 62	
Tytuł rysunku: Rozdzielnia 0,4kV - R4/PA. Cytadela. Skrzydło północne - parter. Strona prawa.	Rys. nr 9/1
Projektował: mgr inż. Rafał Wasick upr. bud. MAZ/0158/P00E/04	
Sprawdził: mgr inż. Radosław Jędrzejczak upr. bud. MAZ/0156/P00E/04	