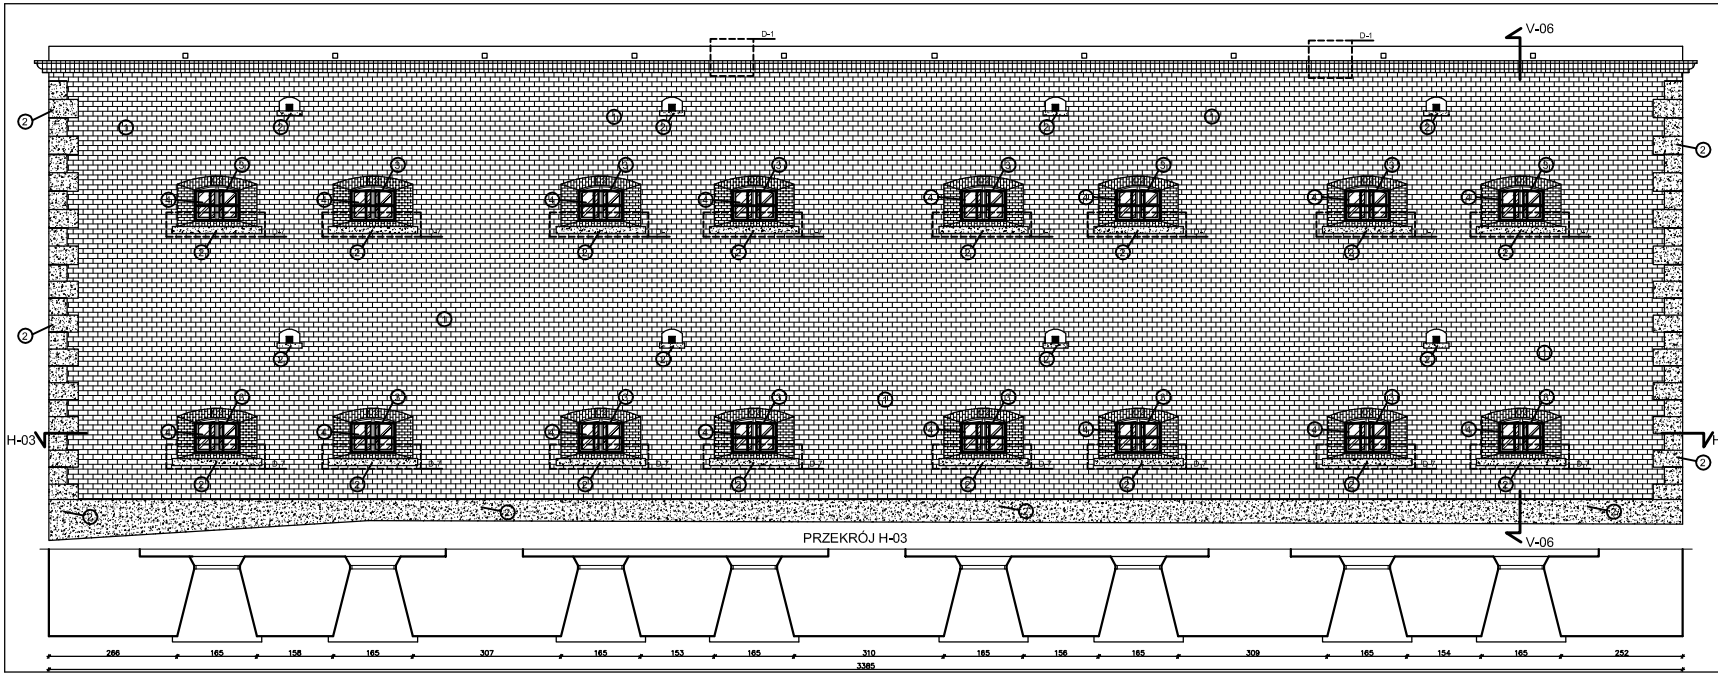

PRZEKRÓJ V-06

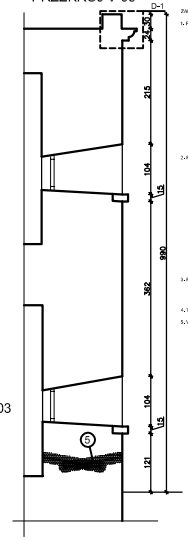

ZAKRES PRAC

1. Renowacja ceglanej nadproża:
- oczyszczenie powierzchni metodą strumieniowo-ścierną z zabrudzeń, odbarwień i nalotów,
- miejsc zniszczonej zaprawy uzupełnienie zmurowanego, identycznej do oryginalnej kolorystycznie i strukturalnie (np. Remmers Fugenmörtel),
- uzupełnienie ubytków cegieł i spękanych fug (np. Remmers Epoxy),
- zabezpieczenie powierzchni przed wilgocią i zabrudzeniem (np. Remmers Hydrophobierung),
- wykonanie nowej opaski z blachy ocynkowanej, zamocowanej na stałe do ceglanej nadproża (np. Remmers Blende),
- uzupełnienie ubytków tynku wapiennego (np. Remmers Restauriermörtel),
- zabezpieczenie całości farbą wapienną (np. Remmers Kalkfarbe).

2. Renowacja elementów kamiennych:
- oczyszczenie powierzchni metodą strumieniowo-ścierną z zabrudzeń, odbarwień i nalotów,
- miejsc zniszczonej zaprawy uzupełnienie zmurowanego, identycznej do oryginalnej kolorystycznie i strukturalnie (np. Remmers Fugenmörtel),
- uzupełnienie ubytków cegieł i spękanych fug (np. Remmers Epoxy),
- zabezpieczenie powierzchni przed wilgocią i zabrudzeniem (np. Remmers Hydrophobierung),
- wykonanie nowej opaski z blachy ocynkowanej, zamocowanej na stałe do ceglanej nadproża (np. Remmers Blende),
- uzupełnienie ubytków tynku wapiennego (np. Remmers Restauriermörtel),
- zabezpieczenie całości farbą wapienną (np. Remmers Kalkfarbe).

3. Renowacja stali zakrytej:
- oczyszczenie stali metodą strumieniowo-ścierną,
- malowanie farbą olejną (np. Remmers Rostkonvertierer - Farbe, Sikkens 1901 i w kolorze czarnym matowym z połyskiem pokojem.

4. Wymiana stalowej zakrytej zgodnie z rysunkiem.

5. Wymiana belki stalowej oraz drenażowych nadproży/płaskich:
- nadproże do otwarcia szerokiej, 10mm (ok. 15+10cm), ogi nadproża (x30)
- uzupełnienie ubytków drenażowych nadproży/płaskich, kształtkami (np. Remmers Mörtel + Zaprawa mineralna thixotropowa/epoksydowa)

Nazwa zamówienia:
PROJEKT BUDOWLANO-WYKONAWCZY REMONTU BUDYNKU OZNACZONYCH BRAMY BIELAŃSKIEJ W KOMPLEKSIE OBIEKTÓW MUZEUM X PAWILONU CYTADELI WARSZAWSKIEJ

Adres obiektu:
ul. Skaszaców 25, Warszawa

Inwestor:
Muzeum Niepodległości w Warszawie
al. Solidarności 62, 00-240 Warszawa

Opracował, projektant:
STUDIO BUDOWLANE "UNITY" S.C.
ul. Kędzierskiego 2/66, Warszawa

Opracował:	mgr inż. Leszek Tkaczew, nr 68/02	
Sprawdzający:	mgr inż. Damian Cyrta, nr MAZ/0000/POOK/08	
Kierownik:	mgr inż. Sebastian Gabiel	

Tytuł rysunku:
ELEWACJA PÓŁNOCNA

Data lokalizacji: 2024 r.	skala: 1:50	Rys. nr: 5