


RZUT PIERWOTNEGO OBRYSU FUNDAMENTÓW PAWILONU X skala 1:100

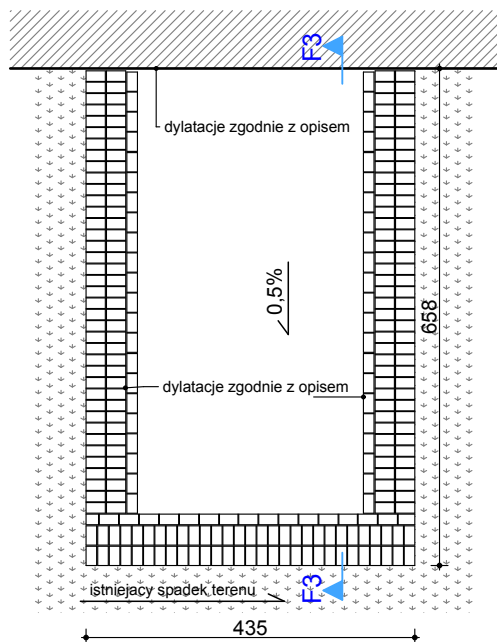

Nadmurowanie fundamentów o wysokości 2 cegieł, względem istniejącego poziomu, należy wykonać na zaprawie wapienno-trasowej np. TKM firmy Tubag (karta produktu w załączniku)


Sposób układania cegieł należy przyjąć z układu istniejącego obrysu fundamentu ceglanoego,

Istniejące fundamenty należy odkryć odcinkowo i wykonać izolację pionową fundamentów. Zaleca się wykonanie izolacji fundamentów z folii kubełkowej, dopuszczalne jest zastosowanie izolacji bitumicznych (np. BD 1K firmy qucik-mix lub inne o analogicznych parametrach) lub szlamów mineralnych. Izolację pionową wykonać należy do poziomu istniejącego gruntu.

Murki zabezpieczyć hydrofobowo impregnatem, np. Funcosil SNL firmy Remmers zgodnie z kartą produktu, lub inny środek o analogicznych parametrach,


Dylatacje należy wypełnić elastycznym materiałem uszczelniającym do zastosowania zewnętrznego np. Sikaflex PRO-3 WF firmy Sika zgodnie z kartą produktu, lub inny środek o analogicznych parametrach

PRZEKRÓJ F3 skala 1:25

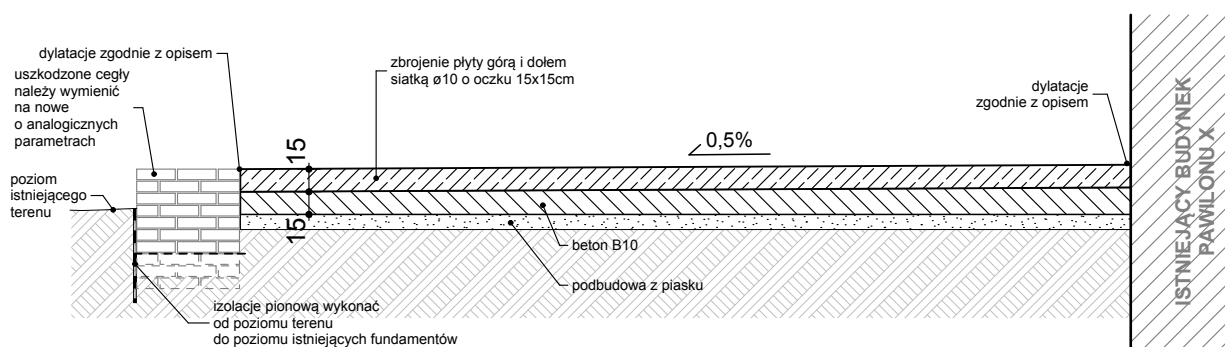

OBJAŚNIENIA:

- OPRACOWANIE CHRONIONE USTAWĄ O PRAWIE AUTORSKIM I PRAWACH POKREWNYCH (DZ.U. NR 24/94 POZ.83 Z DNIA 4 LUTEGO 1994 R.)
- NIE WOLNO ODMIERZAĆ ŻADNYCH WYMIARÓW Z TEGO RYSUNKU. OBOWIĄZKIEM WYKONAWCY ROBÓT JEST SPRAWDZIĆ WSZYSTKIE WYMIARY W NATURZE I PRZEKAZAĆ INFORMACJE O ZMIANACH W WYMIARACH INWESTOROWI LUB DO BIURA ARCHITEKTONICZNEGO.

		CONSENSUS ul. Janowskiego 13/8 02-784 Warszawa Kontakt: 501 608 811		Kontakt: tel. 22 651 89 83; fax 22 651 74 13 biuro@consensus-budownictwo.pl		TEMAT RYSUNKU: OBRYŚ FUNDAMENTÓW PAWILONU X		NR PROJEKTU: 12/14	
		PROJEKTOWAŁ mgr inż. arch. MAREK DUBIEL OPRACOWAŁ mgr inż. arch. SZYMON TOMOŃ		upr. bud. nr 16/98 DATA 07.2014 PODPIS		DATA: 11.2014 REWIZJA: --		ETAP: BUDOWLANO-WYKONAWCZY BRANŻA: ARCHITEKTURA	
INWESTOR: MUZEUM NIEPODLEGŁOŚCI W WARSZAWIE UL. ALEJA SOLIDARNOŚCI 62 00-240 WARSZAWA		TEMAT PROJEKTU: UZUPEŁNIENIE DO PROJEKTU PN. PROJEKT BUDOWLANO-WYKONAWCZY REMONTU NAWIERZCHNI UL. SKAZAŃCÓW OD BRAMY STRACEN DO DZIAŁOBITNI I ODTWORZENIOWEGO REMONTU TZW. „DROGI STRACEN”, NAPRAWY FRAGMENTÓW PIERWOTNEGO OBRYSU MURÓW CEGLANYCH PAWILONU X ORAZ REMONTEM SCHODÓW TERENOWYCH.				SKALA: 1:25, 1:100		NR RYS.: A/08	