




Pomieszczenia G 15 i G 16,  
Przekrój A-A 1:50

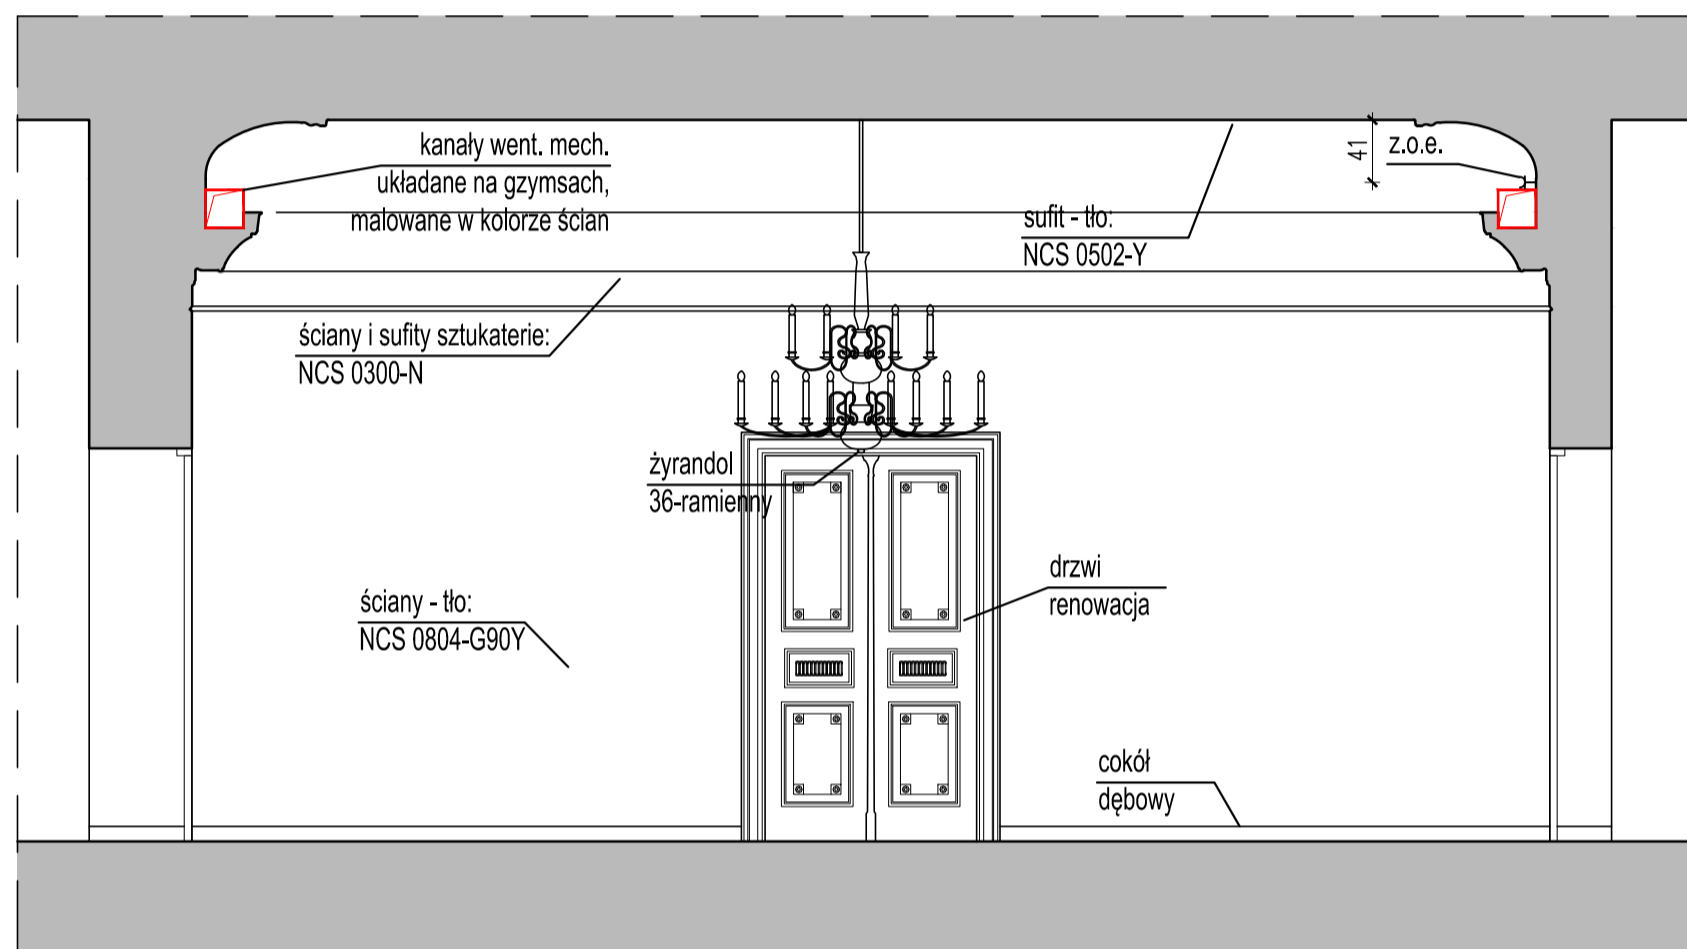

Pomieszczenia G 15 i G 16,  
Przekrój B-B 1:50

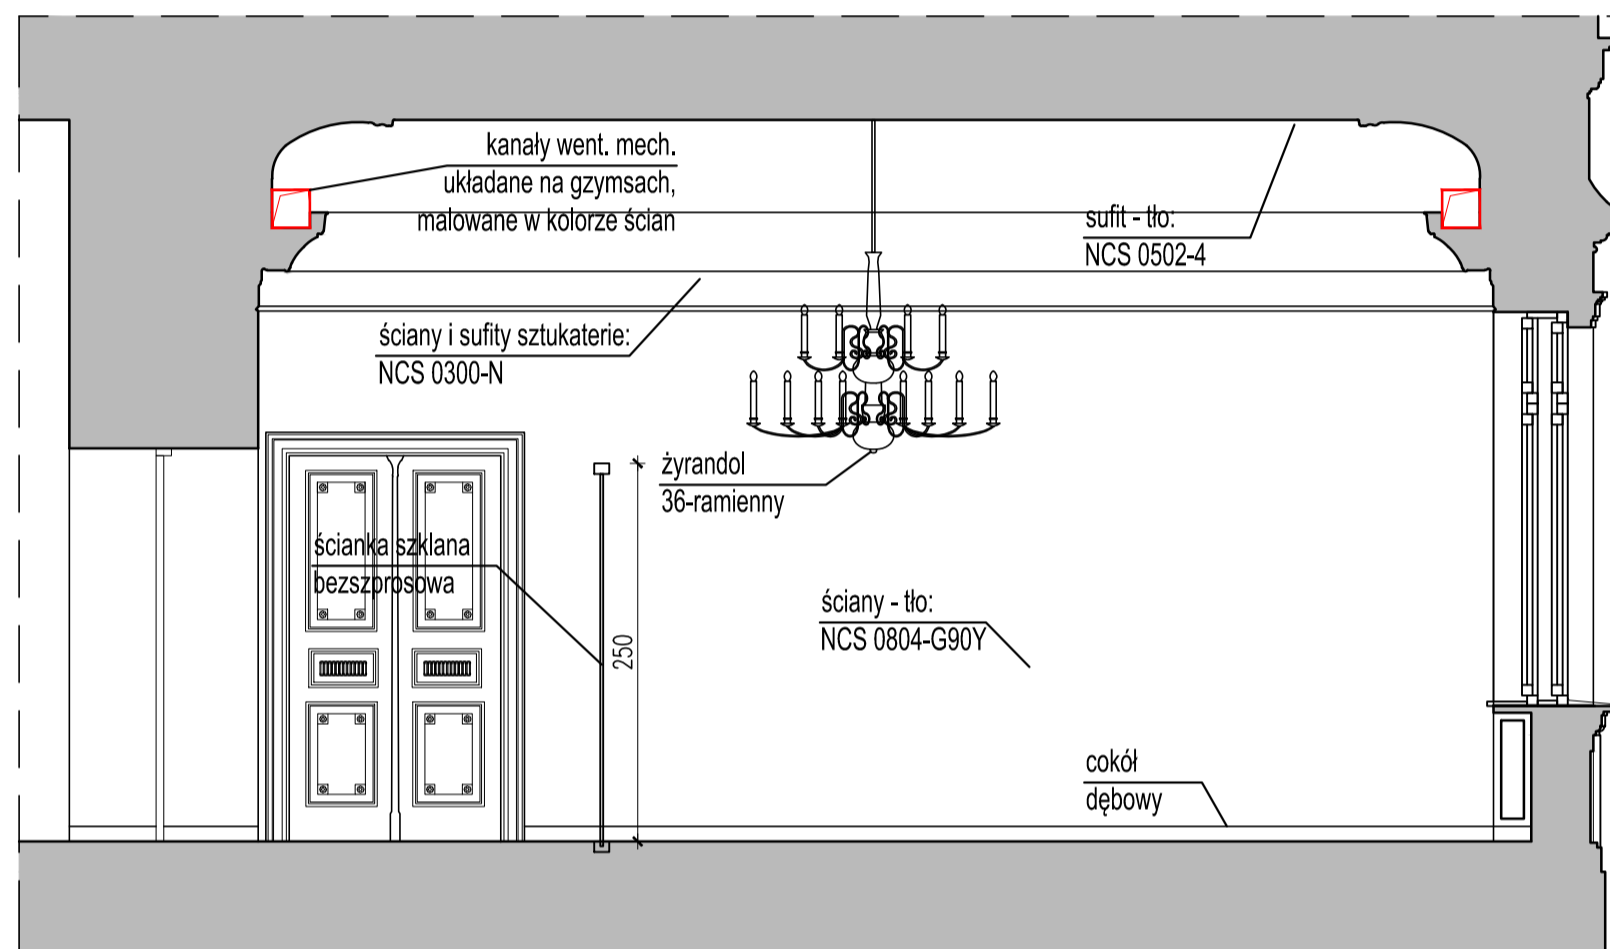

Pomieszczenia G 15 i G 16,  
Rzut 1:50

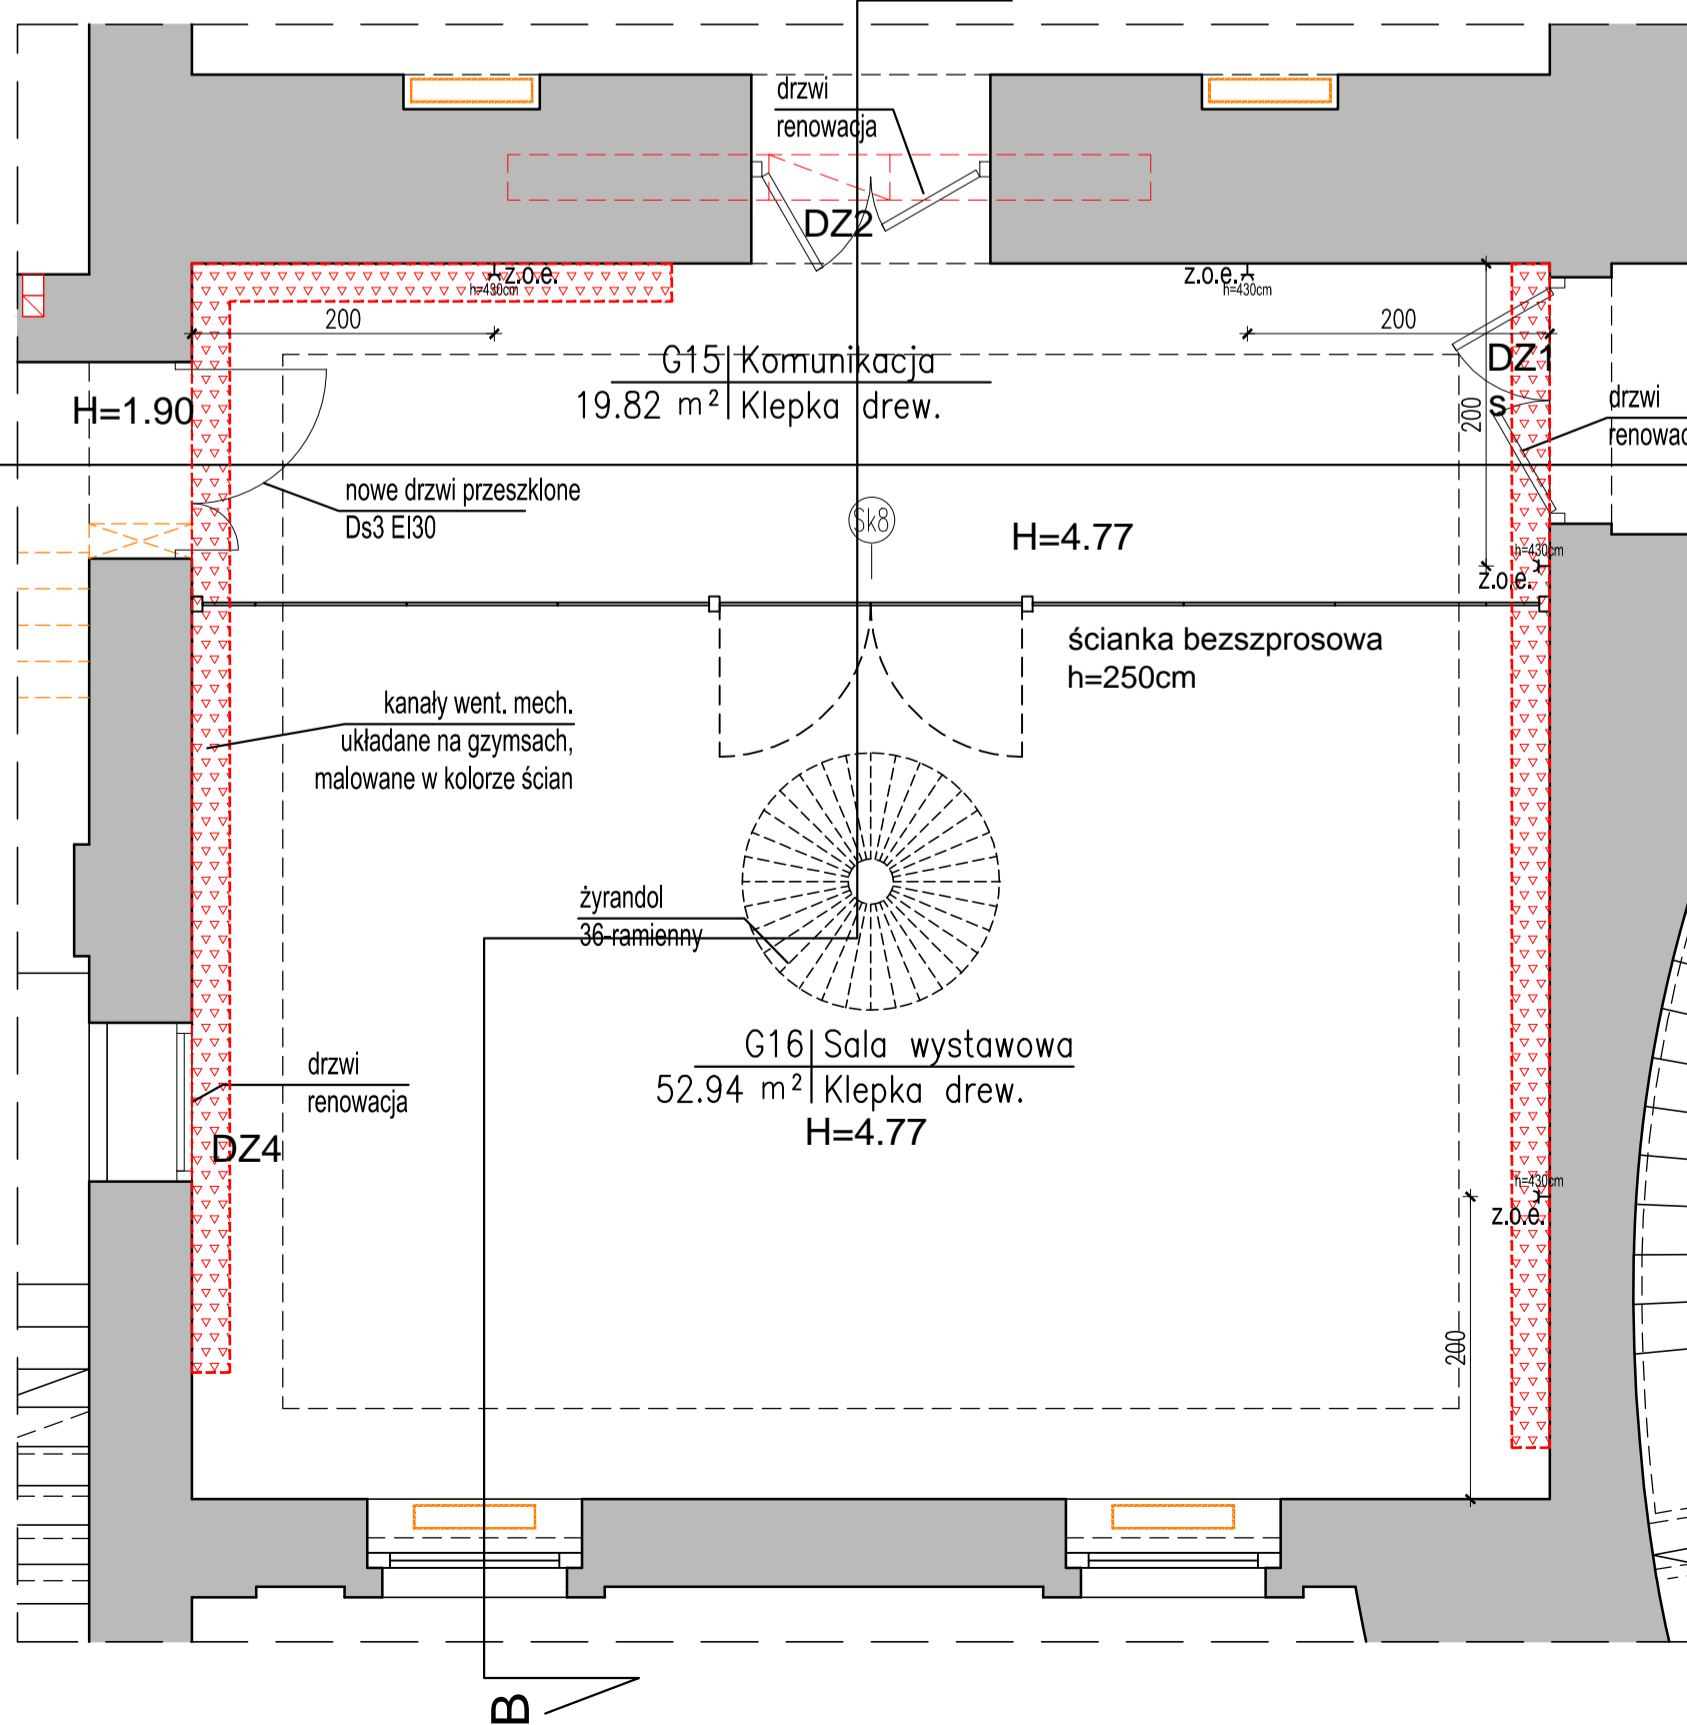

POM. G-15/G-16  
SALA WYSTAWOWA / KORYTARZ

KOLORYSTYKA

- ściany - tło: NCS 0804-G90Y
- sufit - tło: NCS 0502-Y
- ściany i sufity sztukaterie: NCS 0300-N
- stolarka okienna i drzwiowa: kolor biały

POSADZKI

- nowy parkiet dębowy wykonany na wzór istniejącego,
- lakier półmat, listwa cokolowa dębowa, fazowana, wyk. ćwierćwałkiem, lakier półmat

ŚCIANY I SUFITY

- reperacje tynków po robotach instalacyjnych,
- usunięcie istn. warst malarskich,
- gruntowanie,
- malowanie farbami silikatowymi

DETALE

- reperacja sztukaterii po ew. przekuciach instalacyjnych

STOLARKA OKIENNA I DRZWIOWA

- istn. okna do pozostawienia (remont wg opisu techn.)
- istn. drzwi do pozostawienia (remont wg opisu techn.)

z.o.e. - zasilanie oświetlenia ekspozycji

OŚWIETLENIE

- oświetlenie podstawowe - żyrandole mosiężne wykonane na wzór istniejących
- żyrandol 56 ramienny - centralnie

- oświetlenie uzupełniające - listwy LED na gzymsach

NOWE ELEMENTY

- przewody instalacji wentylacji układane we wnękach na gzymsach,
- nowe drzwi przeszkłone EI30

Temat: DOKUMENTACJA PROJEKTOWA BUDOWLANA I WYKONAWCZA DOSTOSOWANIA PALACU PRZEBENDOWSKICH / RADZIWIŁŁÓW DO NOWYCH FUNKCJI KULTURALNYCH I EDUKACYJNYCH, W TYM DLA OSÓB NIEPEŁNOSPRAWNYCH

Projekt: PROJEKT WYKONAWCZY PRZEBUDOWY PALACU PRZEBENDOWSKICH / RADZIWIŁŁÓW W WARSZAWIE  
ADRES INWESTYCJI: AL. SOLIDARNOŚCI 62, 00-240 WARSZAWA

Inwestor: MUZEUM NIEPODLEGŁOŚCI  
Al. Solidarności 62, 00-240 Warszawa

Treść Rysunku: PARTER  
POMIESZCZENIE G15/G16  
- STAN PROJEKTOWANY

Wykonat:	Imię i nazwisko	Nr uprawnień	Podpis
Projektant:	mgr inż arch. Cezary Chmielewski	MA/002/04	<i>Cezary Chmielewski</i>
Sprawdził:	mgr inż arch. M. Trzeciak	Wa 620/91	<i>M. Trzeciak</i>

BIURO PROJEKTOWE  
**MB MAKRO-BUDOMAT DEVELOPMENT Sp. z o.o.**  
01-187 Warszawa ul. Wołoska 50A pok. 9B tel. 862-60-88; 862-60-90 fax. 862-60-88

Data	09.2016	Branża		Nr. rysunku	
Faza	P.WYK.	ARCHITEKTURA			AW-27
Skala	1:50				