


- proj. rozbiórki ścian, schodów, nowe i poszerzane otwory drzwiowe
- proj. rozbiórki stropów

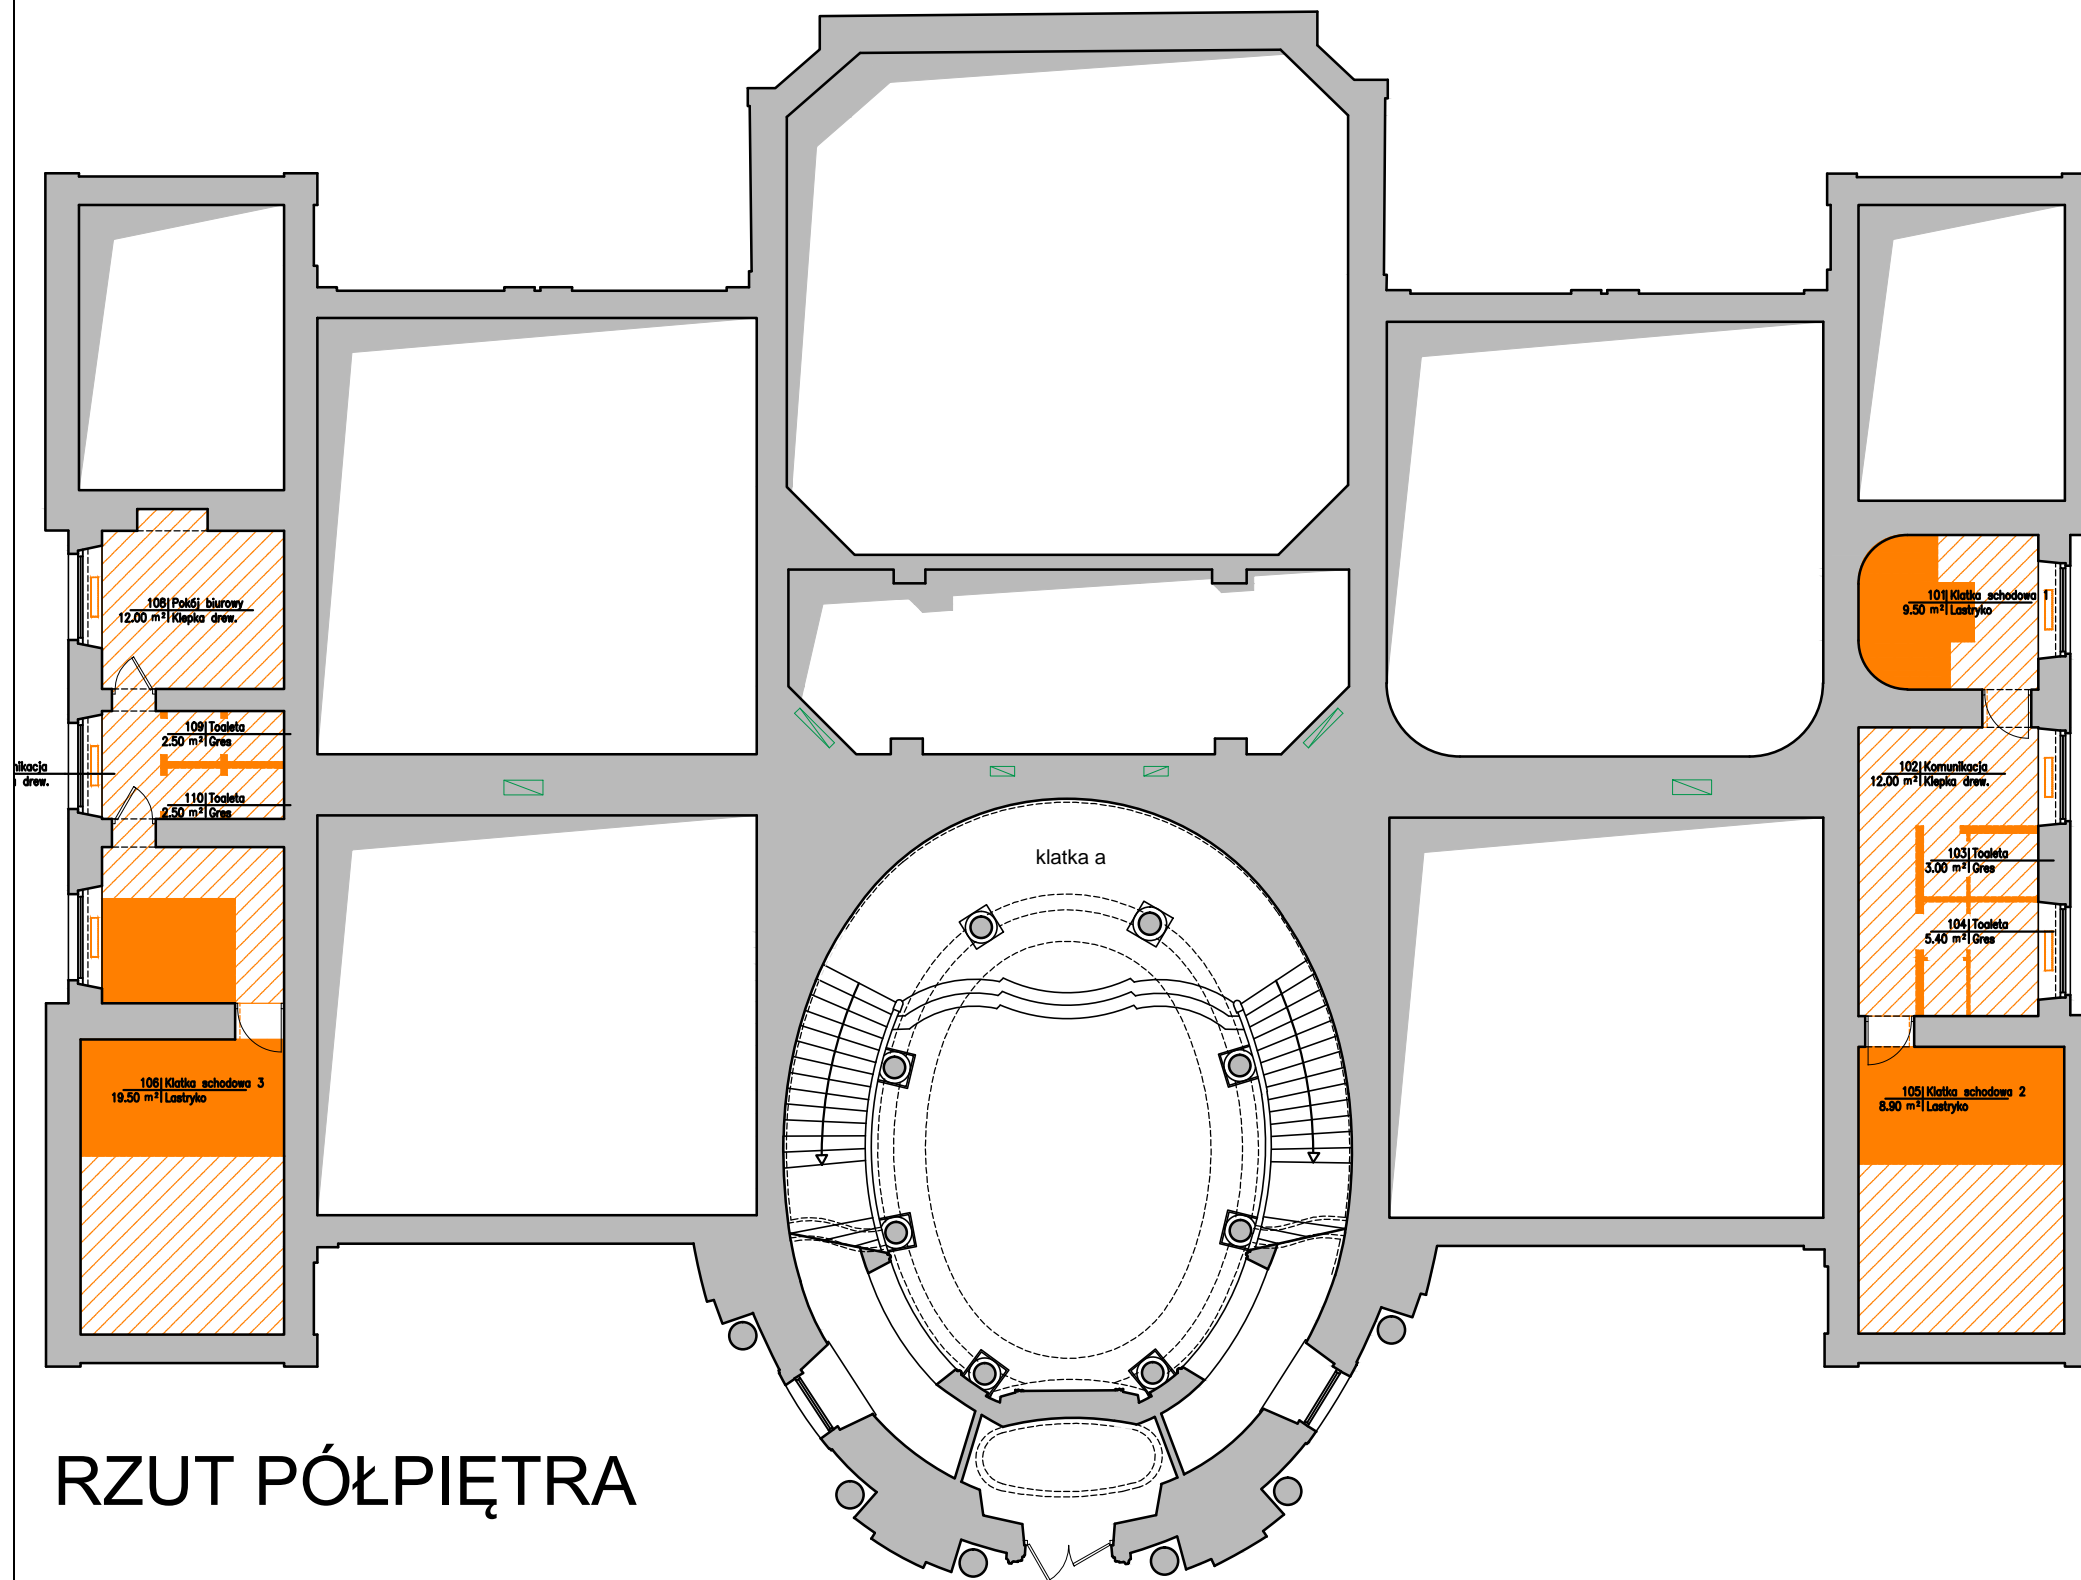

RZUT PÓŁPIĘTRA

Temat: DOKUMENTACJA PROJEKTOWA BUDOWLANA I WYKONAWCZA DOSTOSOWANIA PAŁACU PRZEBENDOWSKICH / RADZIWIŁŁÓW DO NOWYCH FUNKCJI KULTURALNYCH I EDUKACYJNYCH, W TYM DLA OSÓB NIEPEŁNOSPRAWNYCH

Projekt: **PROJEKT WYKONAWCZY PRZEBUDOWY PAŁACU PRZEBENDOWSKICH / RADZIWIŁŁÓW W WARSZAWIE**
 ADRES INWESTYCJI: AL. SOLIDARNOŚCI 62, 00-240 WARSZAWA

Inwestor: **MUZEUM NIEPODLEGŁOŚCI**
 Al. Solidarności 62, 00-240 Warszawa

Treść Rysunku: **RZUT PÓŁPIĘTRA - projektowane wyburzenia**

Wykonał:	Imię i nazwisko	Nr uprawnień	Podpis
Projektant:	mgr inż arch. Cezary Chmielewski	MA/002/04	<i>Cezary Chmielewski</i>
Sprawdził:	mgr inż.arch. M.Trzeciak	Wa 620/91	<i>M.Trzeciak</i>

MB BIURO PROJEKTOWE
MAKRO-BUDOMAT DEVELOPMENT Sp. z o.o.
 01-187 Warszawa ul.Wolska 50A paw.9B tel. 862-60-89; 862-60-90 fax. 862-60-88

Data	10.2016	Branża	Nr. rysunku
Faza	P.WYK.	ARCHITEKTURA	AWB-03
Skala	1 : 150		