
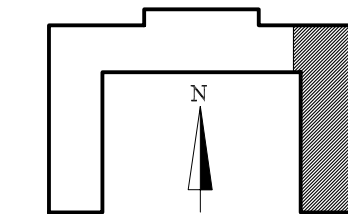


SYMBOLE

- S CZUJKA OPTYCZNA DYMU DOR 4046
- M RĘCZNY OSTRZEGACZ POŻARU ROP 4001M
- CSA CENTRALA SYGNALIZACJI ALARMU POŻARU POLON 4900

UWAGA:

INSTALACJE PROWADZIĆ PRZEWODEM YnTKSYekw 1x2x0,8  
W RURCE RVS 18 UKŁADANEJ NA DREWIE

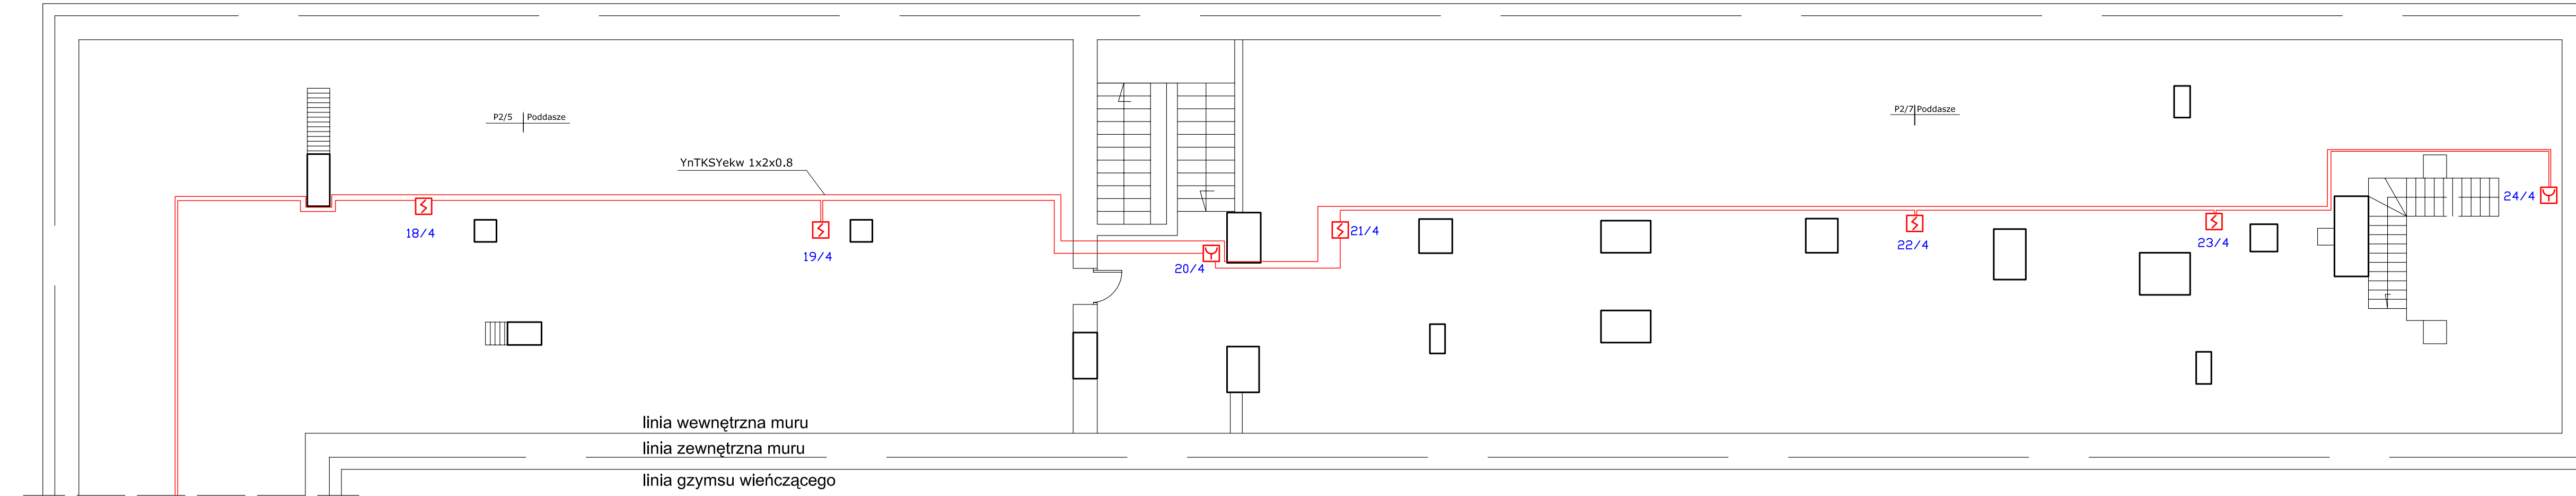

ZARZĄD USŁUGOWO HANDELOWY  
**UNIPOL**  
03-403 WARSZAWA, ul. Cyryla i Metodego 14T  
BIURO HANDELOWE 1 03-585 WARSZAWA, ul. Kolejowa 28mowa 5507  
tel / fax: (022) 678-61-01, (022) 678-63-02

Obiekt  
CYTADELA - PAWILON X  
ul. Skazańców 25, Warszawa

Projektant  
inż. Jerzy Kosinski

Sprawdzający Dariusz Buta upr. Wa-688/92  
Michał Placzkowski

Tytuł rysunku  
INSTALACJA SAP  
Skrzydło wschodnie - Rzut Poddasza

Data	Skala	Nr rysunku	Revizja
10.15.2009	1:100	9	-