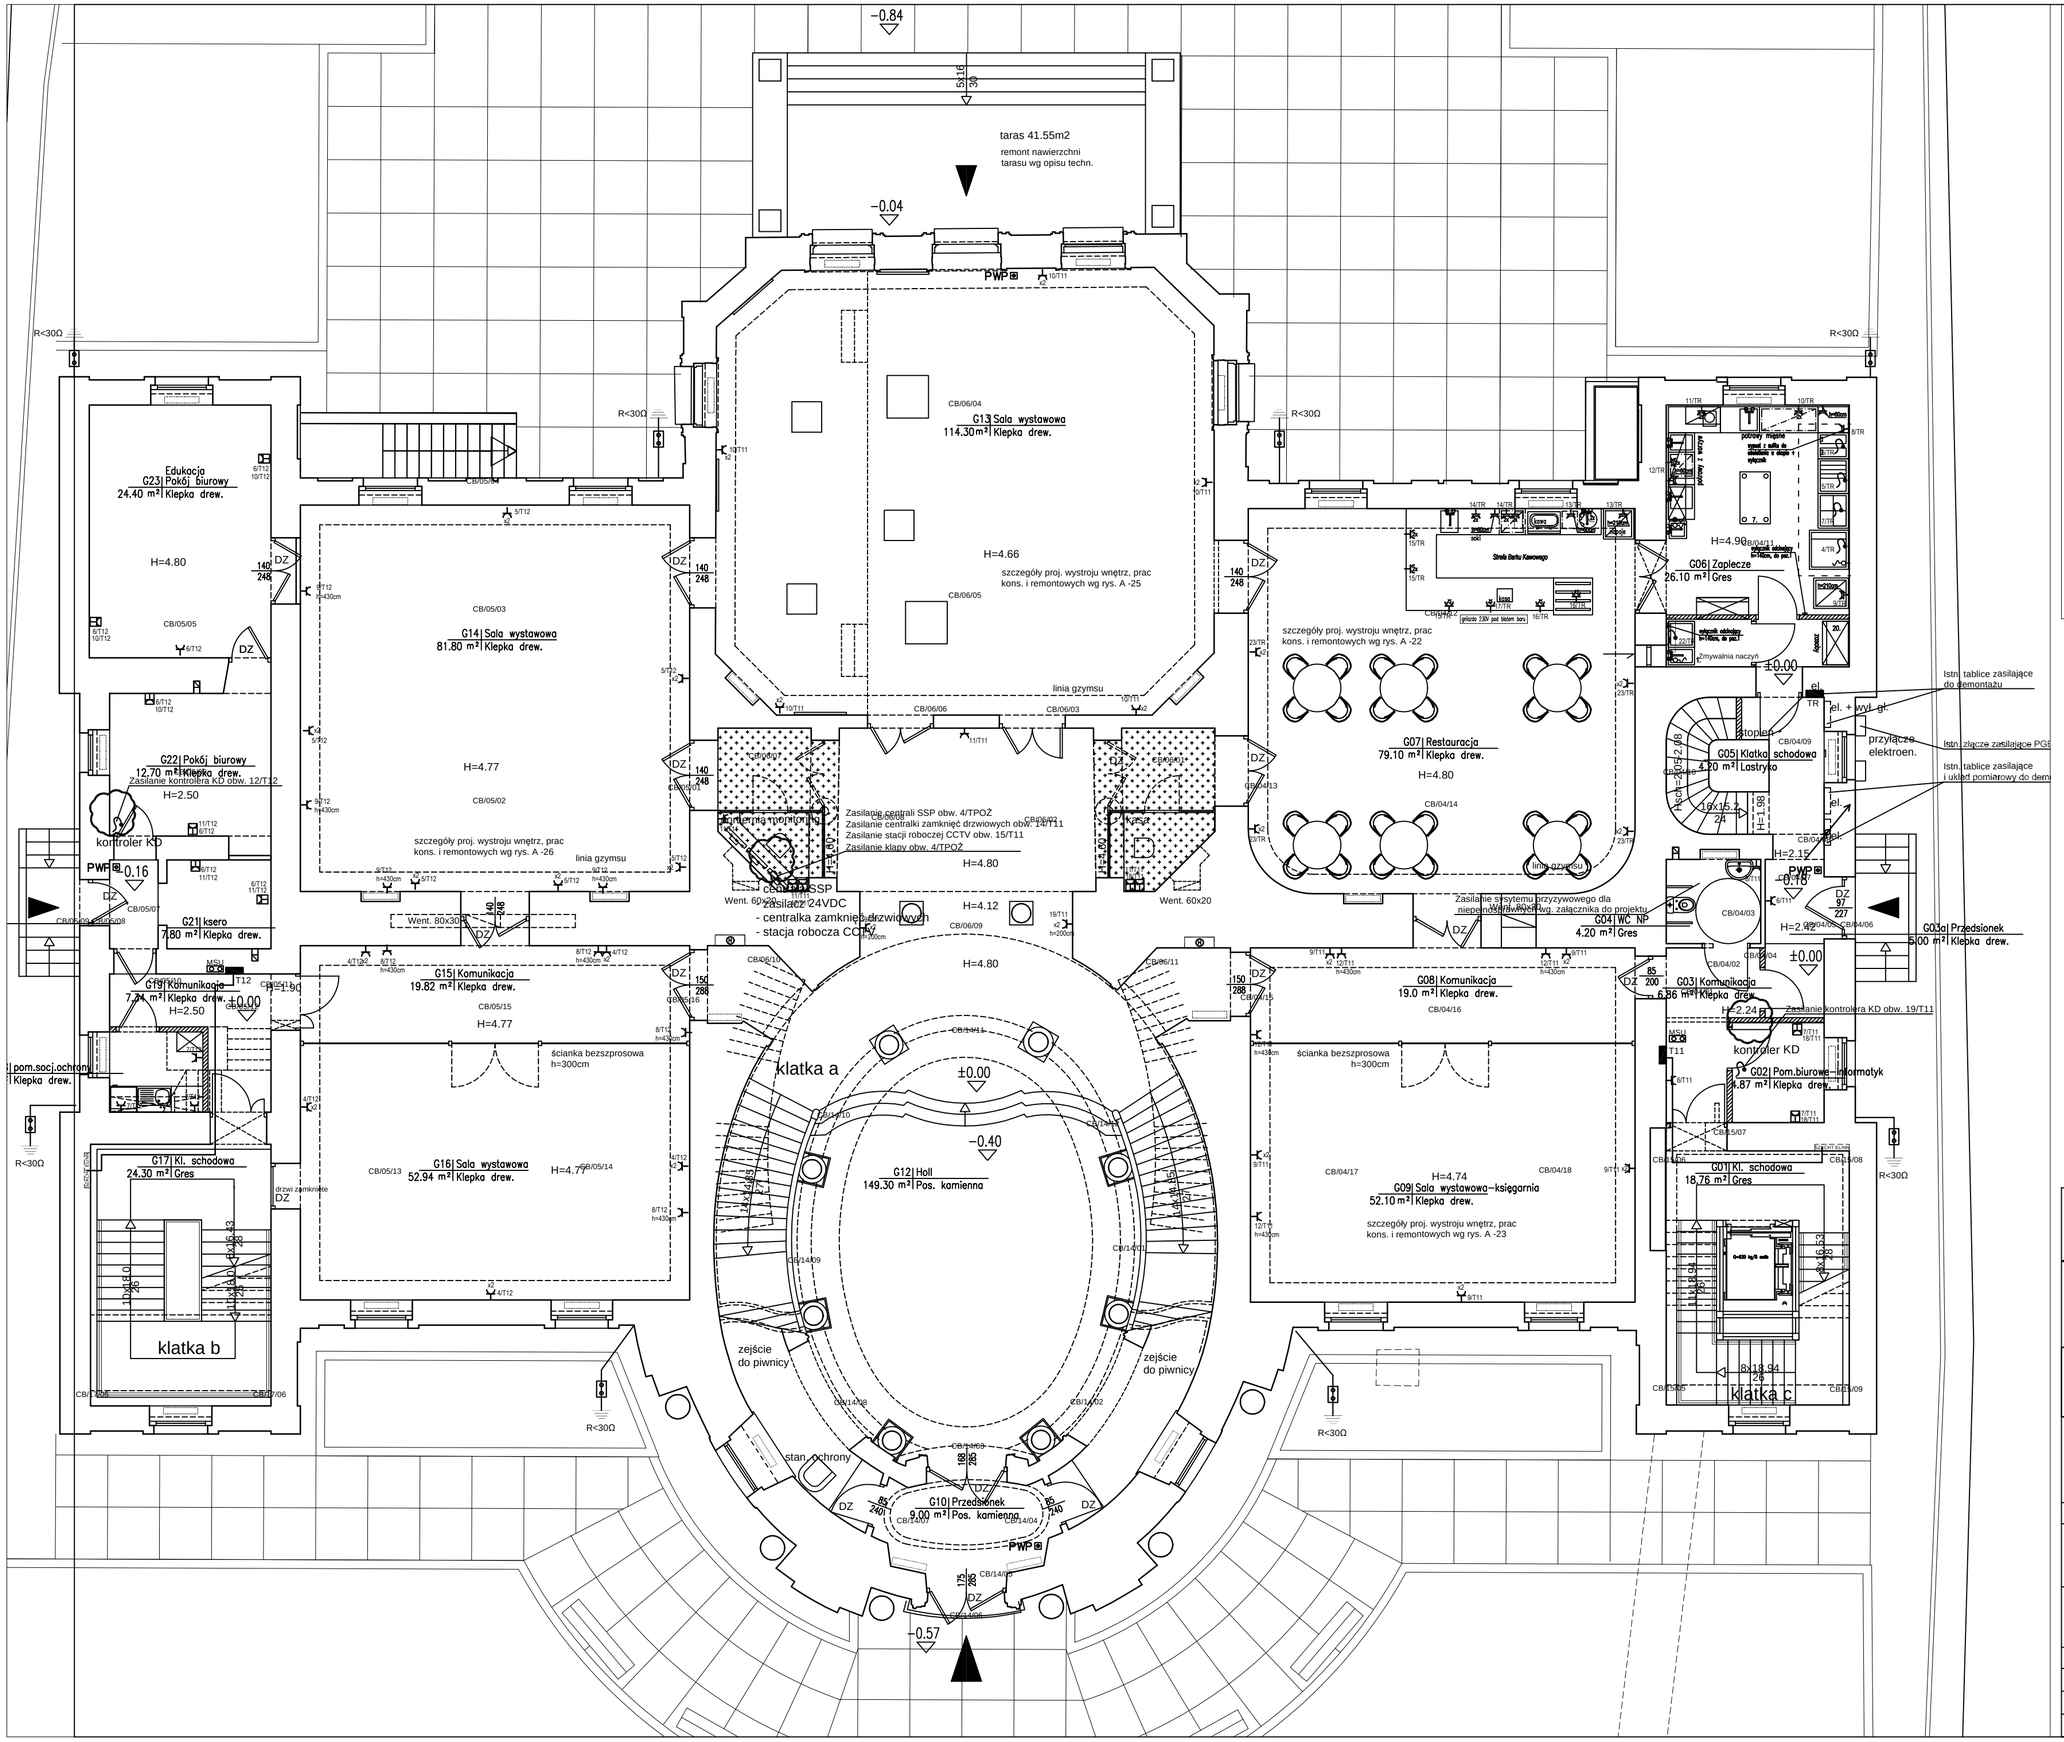

UWAGI :

1. WSZYSTKIE WYMIARY NALEŻY SPRAWDZAĆ W NATURZE PRZED WYKONANIEM ZAPROJEKTOWANYCH ELEMENTÓW.
2. Wszystkie materiały i środki użyte do wykonania remontu powinny posiadać wymagane zezwolenia i atesty.
3. Ewentualne zmiany materiałów i technologii należy uzgodnić z projektantem w ramach nadzoru autorskiego.
4. Wszelkie ewentualne rozbieżności pomiędzy projektem a stanem faktycznym i inne wątpliwości należy bezwzględnie konsultować z nadzorem autorskim.
5. OTWORY I PRZEJŚCIA INSTALACYJNE W STROPACH NALEŻY WYKONYWAĆ BEZ NARUSZANIA BELEK STROPOWYCH, INSTALACJE NALEŻY PROWADZIĆ POMIĘDZY BELKAMI, W RAZIE WYSTĄPIENIA KOLIZJI NALEŻY UZGODNIĆ Z NADZOREM AUTORSKIM KOREKTĘ PROWADZENIA INSTALACJI.

Temat:	DOKUMENTACJA PROJEKTOWA BUDOWLANA I WYKONAWCZA DOSTOSOWANIA PAŁACU PRZEBENDOWSKICH / RADZIWIŁŁÓW DO NOWYCH FUNKCJI KULTURALNYCH I EDUKACYJNYCH, W TYM DLA OSÓB NIEPEŁNOSPRAWNYCH
Projekt:	PROJEKT BUDOWLANY PRZEBUDOWY PAŁACU PRZEBENDOWSKICH / RADZIWIŁŁOW W WARSZAWIE ADRES INWESTYCJI: AL. SOLIDARNOŚCI 62, 00-240 WARSZAWA
Inwestor:	MUZEUM NIEPODLEGŁOŚCI Al. Solidarności 62, 00-240 Warszawa
Treść Rysunku:	RZUT PARTERU INSTALACJA GNIAZD I WYPUSTÓW

Wykonał:	Imię i nazwisko	Nr uprawnień	Podpis
Projektant:	mgr inż Michał Siminski	LOD/1439/PWOE/10	
Sprawdził:	tech. Krzysztof Kozal	186/89/Wł.	

BIURO PROJEKTOWE
MB MAKRO-BUDOMAT DEVELOPMENT Sp. z o.o.
01-187 Warszawa ul.Wolska 50A pow.9B tel. 862-60-89; 862-60-90 fax. 862-60-88

Data	09.2016	Branża	Nr. rysunku
Faza	P.W.	INSTALACJE ELEKTRYCZNE	E-03
Skala	1 : 100		