


ROZDZIELNIA 0,4kV - R1/PA

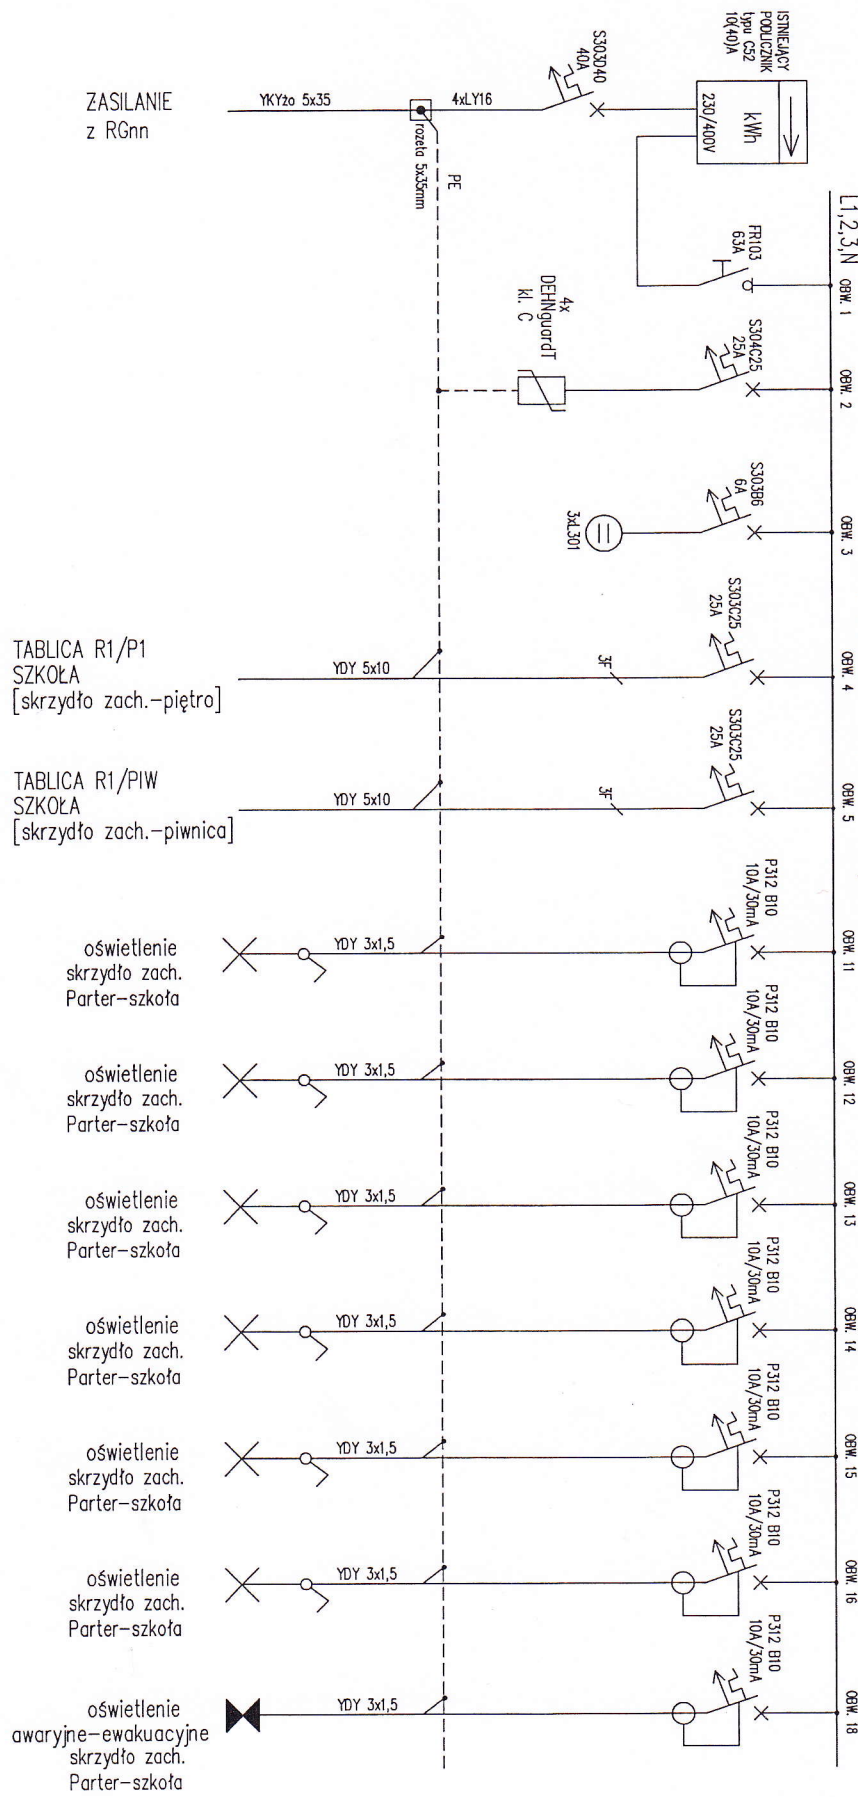

ZASILANIE z RGnn

TABLICA R1/P1 SZKOŁA [skrzydło zach.-piętro]

TABLICA R1/PIW SZKOŁA [skrzydło zach.-piwnica]

oświetlenie skrzydło zach. Parter-szkoła

oświetlenie skrzydło zach. Parter-szkoła

oświetlenie skrzydło zach. Parter-szkoła

oświetlenie skrzydło zach. Parter-szkoła

oświetlenie skrzydło zach. Parter-szkoła

oświetlenie skrzydło zach. Parter-szkoła

oświetlenie awaryjne-ewakuacyjne skrzydło zach. Parter-szkoła

możliwość z oprogramowania
mgr inż. Rafał Wasiak

Uprawnienia budowlane do projektowania bez ograniczeń w specjalności instalacyjnej w zakresie sieci, instalacji i urządzeń elektrycznych i elektroenergetycznych nr ewid. MAZ/0158/P/OOE/04

Remont instalacji elektrycznych - Powilon X Cydradził (Warszawska) Muzeum Niepodległości, 00-240 Warszawa Al. Solidarności 62	
Tytuł rysunku: Rozdzielnia 0,4kV - R1/PA, Skrzydło zachodnie-parter.	Rys. nr 3/1
Projektował mgr inż. Rafał Wasiak upr. bud. MAZ/0158/P/OOE/04	
Sprawdził mgr inż. Radosław Jędrzejczak upr. bud. MAZ/0156/P/OOE/04	

Urząd Miejski Stolecznego Zarządu
Urząd Dzielnicowy Zarząd
Wydział Architektury i Budownictwa
dla Dzielnic Zarząd
ul. Słowackiego 6/8, 01-627 Warszawa
tel. 022/56 01 255, fax 022/56 01 250

Str. 24