


ROZDZIELNIA 0,4kV - R1/PA

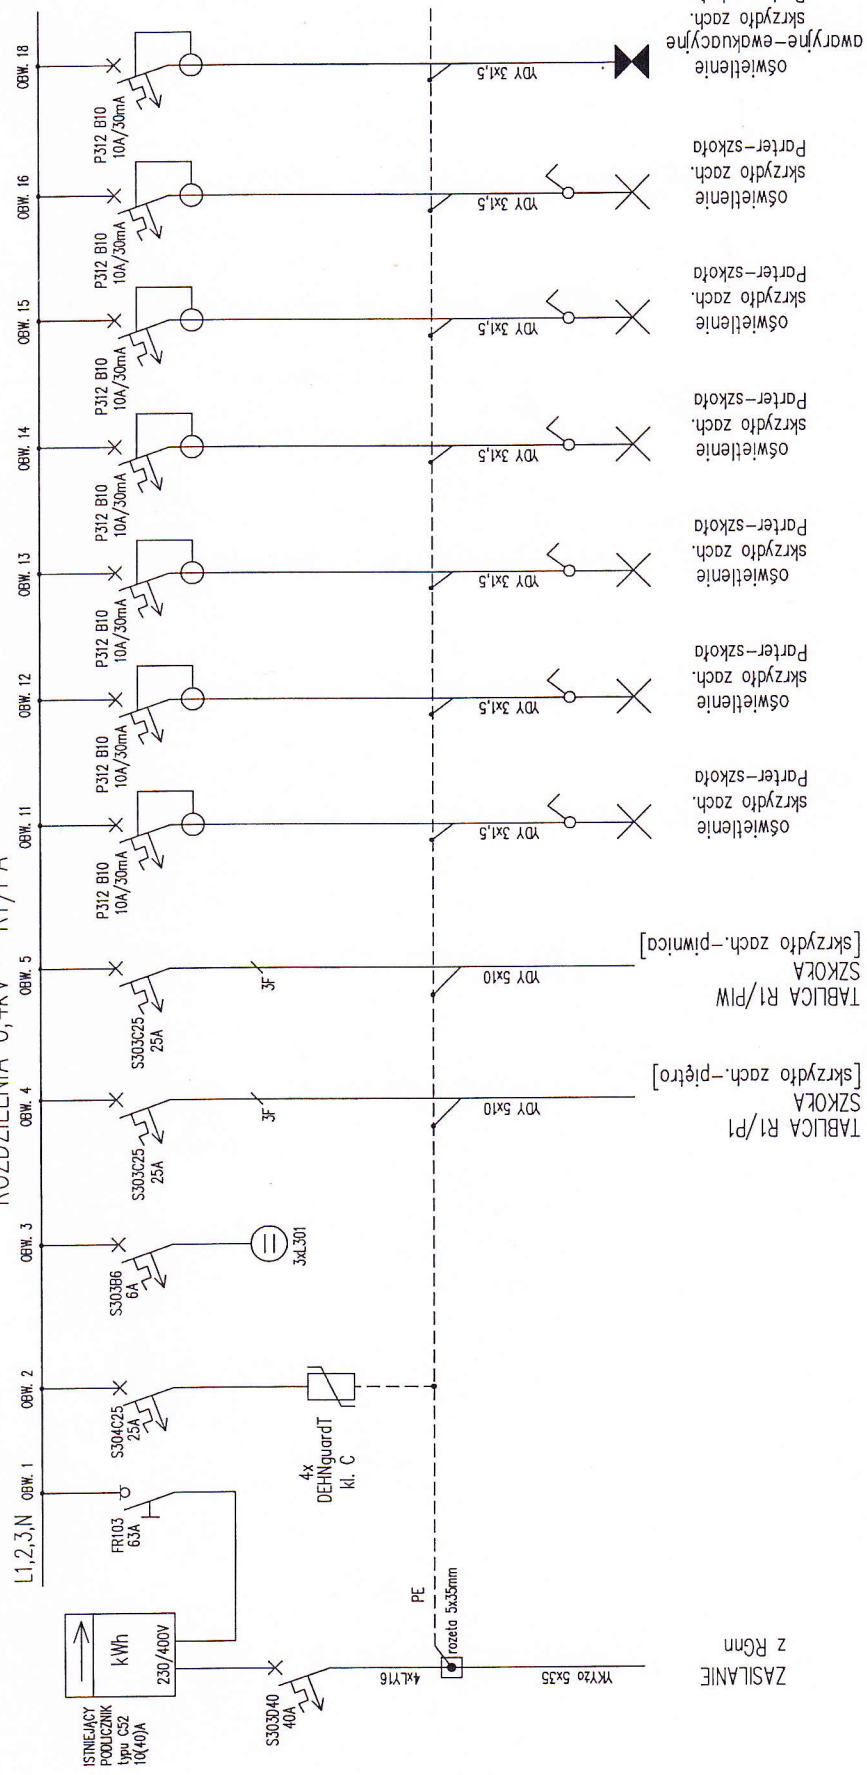

Remont instalacji elektrycznych-Pawilon X Cytadeli Warszawskiej Muzeum Niepodległości, 00-240 Warszawa Al.Solidarności 62	
Tytuł rysunku: Rozdzielnia 0,4kV - R1/PA. Szkoła. Skrzydło zachodnie-parter.	Rys. nr 3/1
Projektował mgr inż. Rafał Wasiak upr. bud. MAZ/0158/P00E/04	
Sprawdził mgr inż. Radosław Jędrzejczak upr. bud. MAZ/0156/P00E/04	

Współpraca z ekipami

mgr inż. Rafał Wasiak

Współpraca z ekipami

mgr inż. Radosław Jędrzejczak

Upewnienie budowlane do projektowania
 w specjalności instalacyjnej
 bez ograniczeń w instalacji i urządzeń
 w zakresie sił i elektroenergetycznych
 elektrycznych MAZ/0158/P00E/04
 nr ewid. N

ZASILANIE
z Rgm