



GPD (U26 Pom.techniczne/Serwerownia - Piwnica)  
Szafa serwerowa CobiNet 19", 800x1000x2057, 42U.

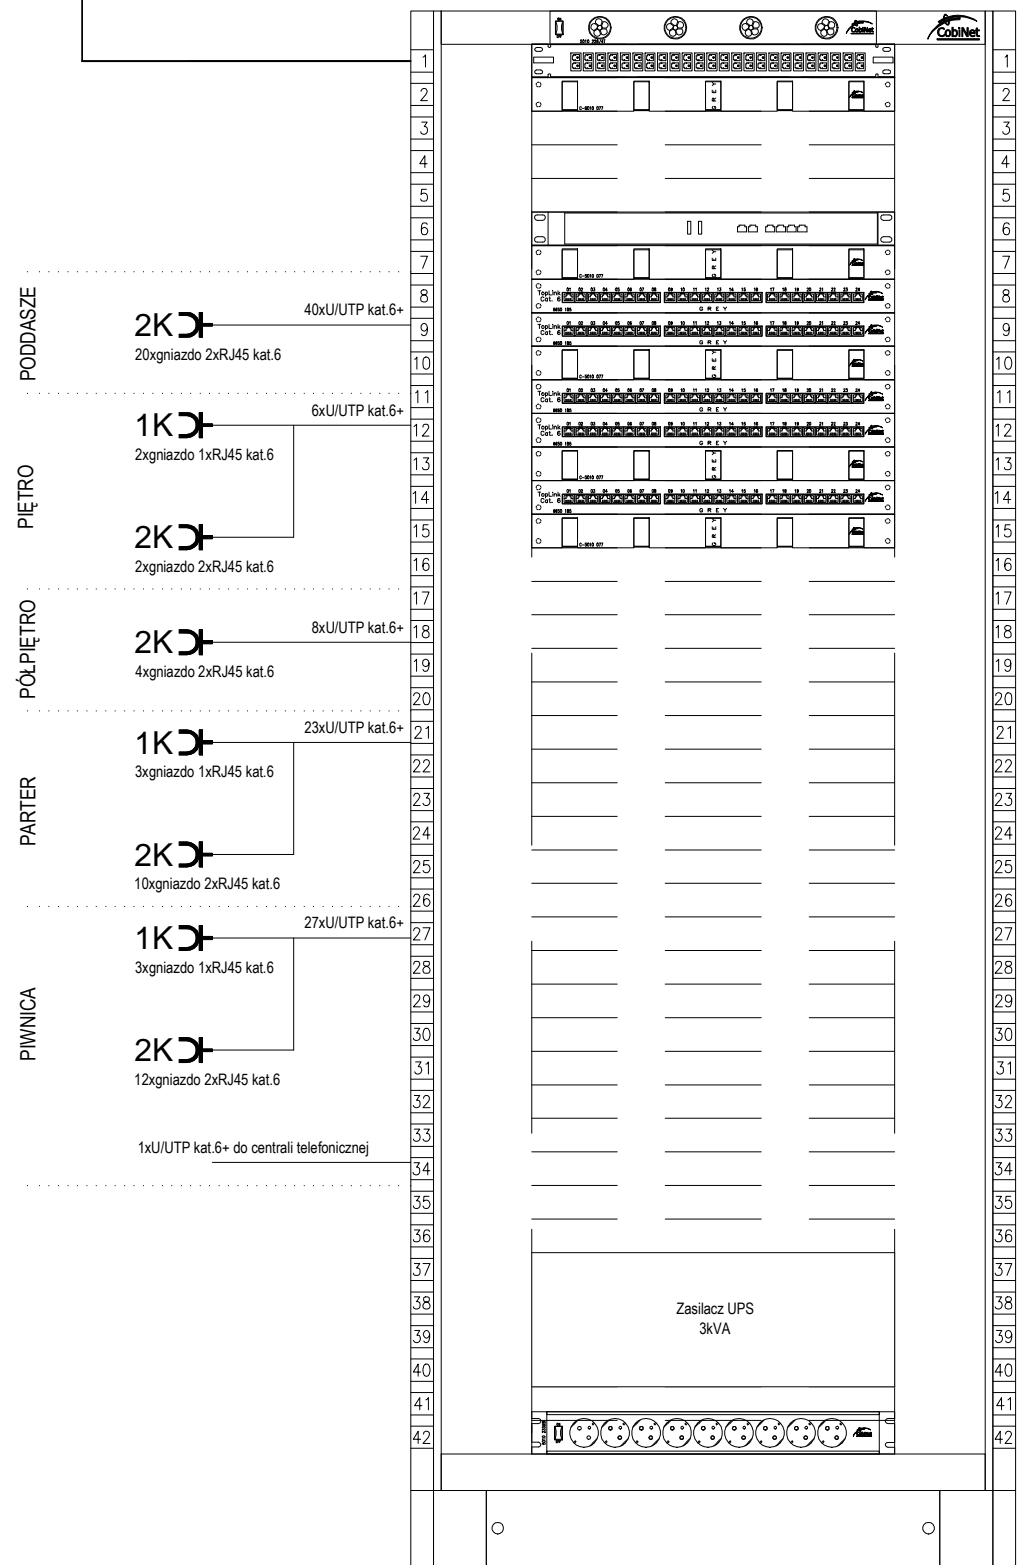

LPD (U07 Pom.techniczne - Piwnica)  
Szafa wisząca CobiNet 19", 800x600, 21U.

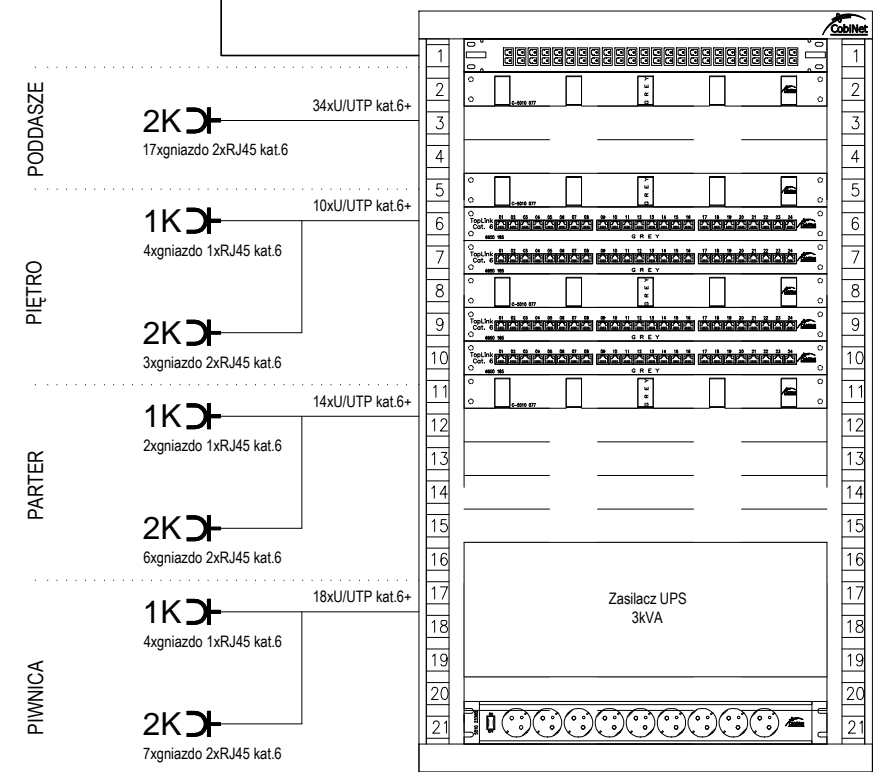

Temat: DOKUMENTACJA PROJEKTOWA BUDOWLANA I WYKONAWCZA DOSTOSOWANIA PAŁACU PRZEBENDOWSKICH / RADZIWIŁŁÓW DO NOWYCH FUNKCJI KULTURALNYCH I EDUKACYJNYCH, W TYM DLA OSÓB NIEPEŁNOSPRAWNYCH			
Projekt: <b>PROJEKT WYKONAWCZY PRZEBUDOWY PAŁACU PRZEBENDOWSKICH / RADZIWIŁŁÓW W WARSZAWIE</b> ADRES INWESTYCJI: AL. SOLIDARNOŚCI 62, 00-240 WARSZAWA			
Inwestor: <b>MUZEUM NIEPODLEGŁOŚCI</b> Al. Solidarności 62, 00-240 Warszawa			
Treść Rysunku:	SCHEMAT BLOKOWY SIEĆ STRUKTURALNA		
Wykonał:	Imię i nazwisko	Nr uprawnień	Podpis
Projektant:	mgr inż. Janusz Kojtek	D-1399/11	<i>[Signature]</i>
Sprawdził:	mgr inż. Maciej Sulej	MAZ/0302/PWOE/04	<i>[Signature]</i>
<b>MB BIURO PROJEKTOWE</b> <b>MAKRO-BUDOMAT DEVELOPMENT Sp. z o.o.</b>			
01-187 Warszawa ul.Wolska 50A paw.9B tel. 862-60-89; 862-60-90 fax. 862-60-88			
Data	11.2016	Branża	Nr. rysunku
Faza	P.WYK.	NISKOPRĄDOWA	<b>NP17</b>
Skala			