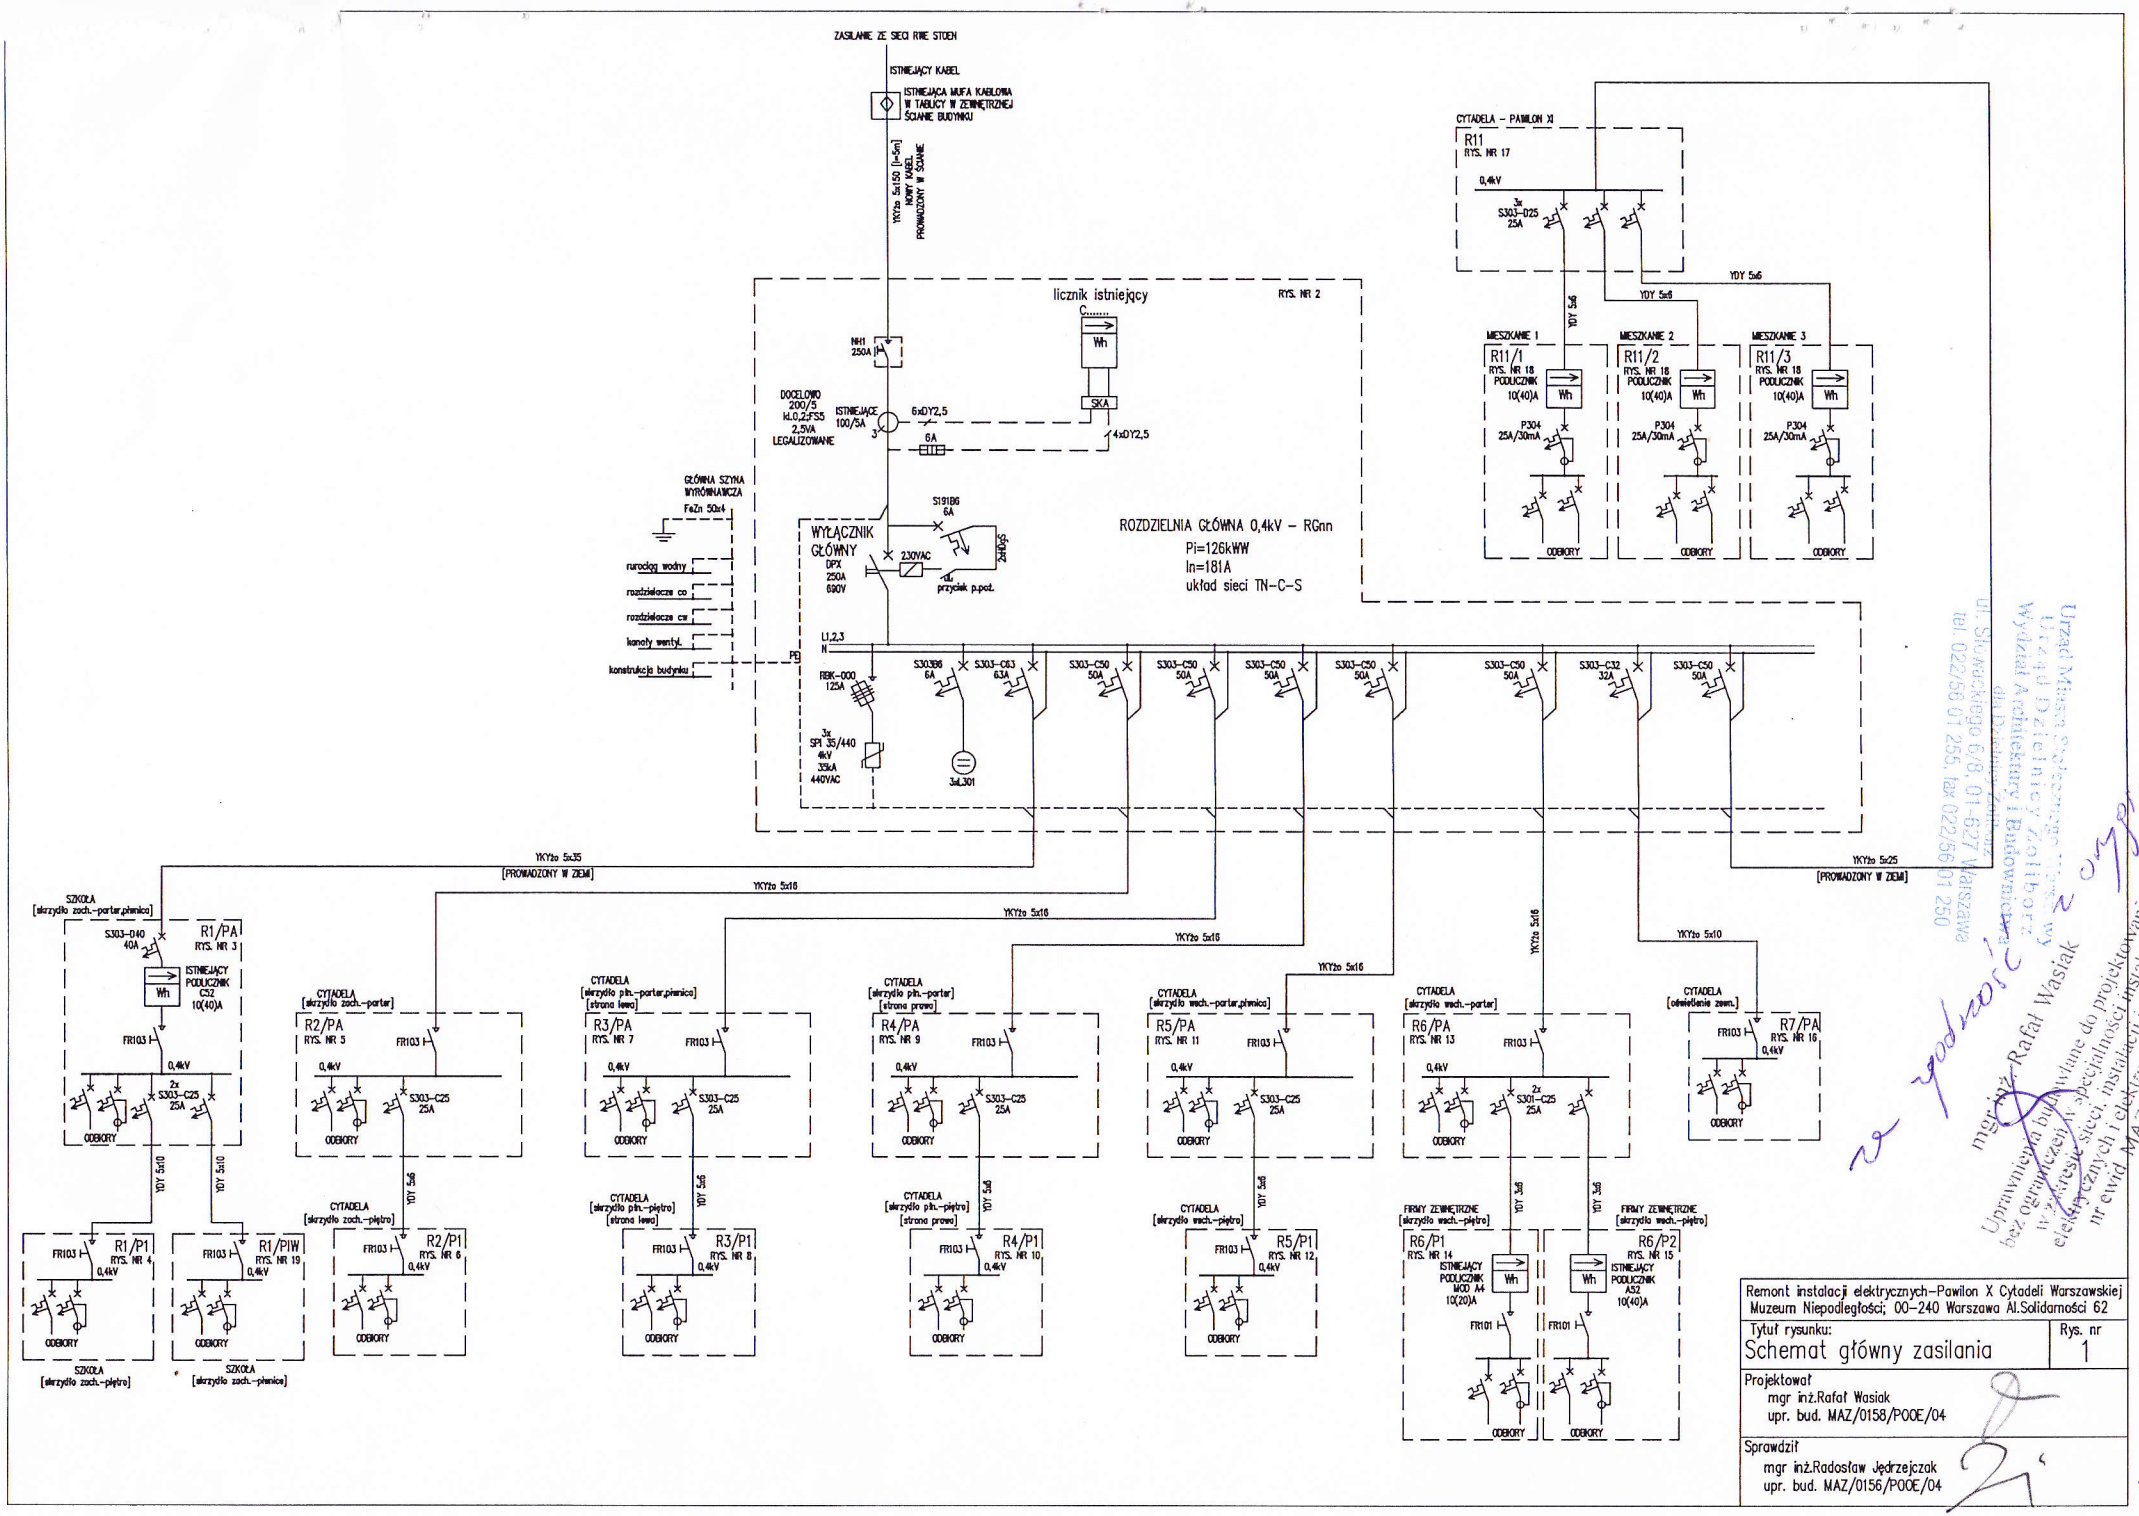

Remont instalacji elektrycznych–Pawilon X Cytadeli Warszawskiej
Muzeum Niepodległości; 00–240 Warszawa Al.Solidarności 62

Tytuł rysunku: Schemat główny zasilania

Rys. nr 1

Projektował
mgr inż.Rafał Wasiak
upr. bud. MAZ/0158/POOE/04

Sprawdził
mgr inż.Radosław Jędrzejczak
upr. bud. MAZ/0156/POOE/04

mgr inż. Rafał Wasiak
Uprawnienia budowlane do projektowania bez ograniczeń w specjalności instalacyjnej w zakresie sieci, instalacji i urządzeń elektrycznych i elektroenergetycznych nr ewid. MAZ/0158/POOE/04