SCHODY III SKALA 1:20

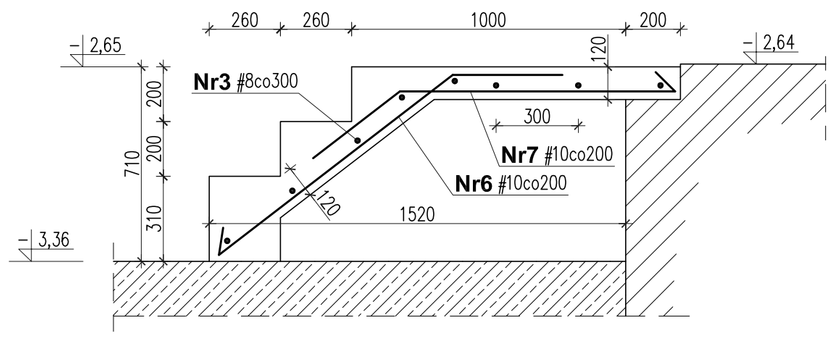

SCHODY II SKALA 1:20

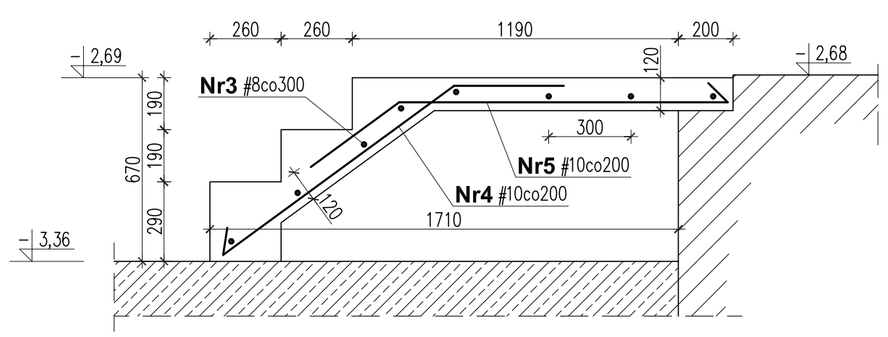

PRZEKRÓJ 1-1 SKALA 1:20

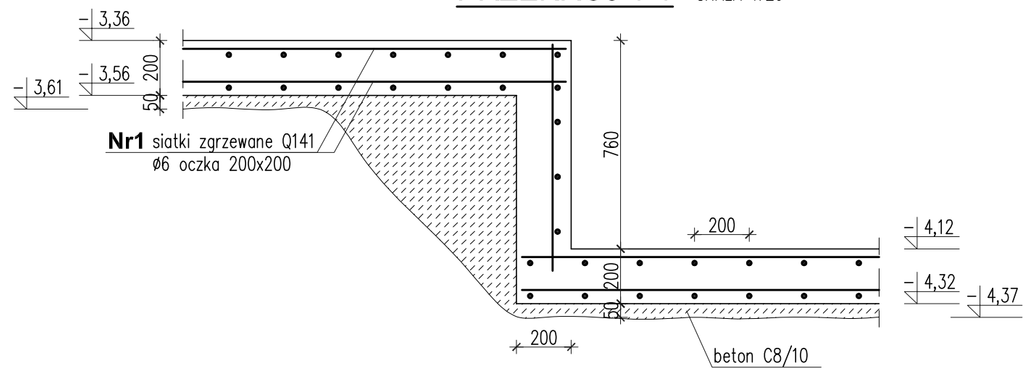

PRZEKRÓJ 4-4 SKALA 1:20

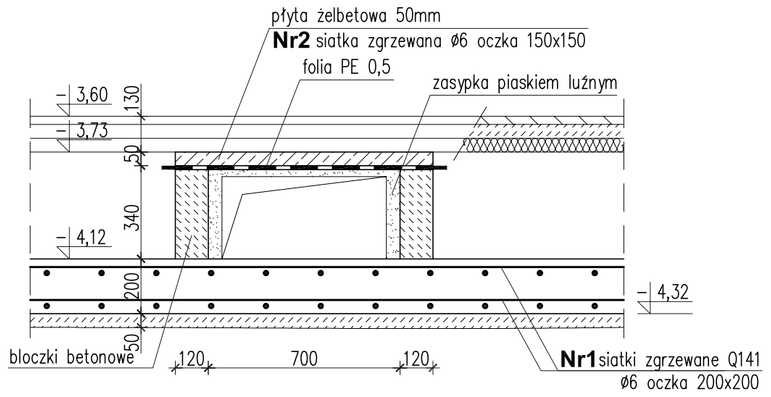

PRZEKRÓJ 2-2, SCHODY IV SKALA 1:20

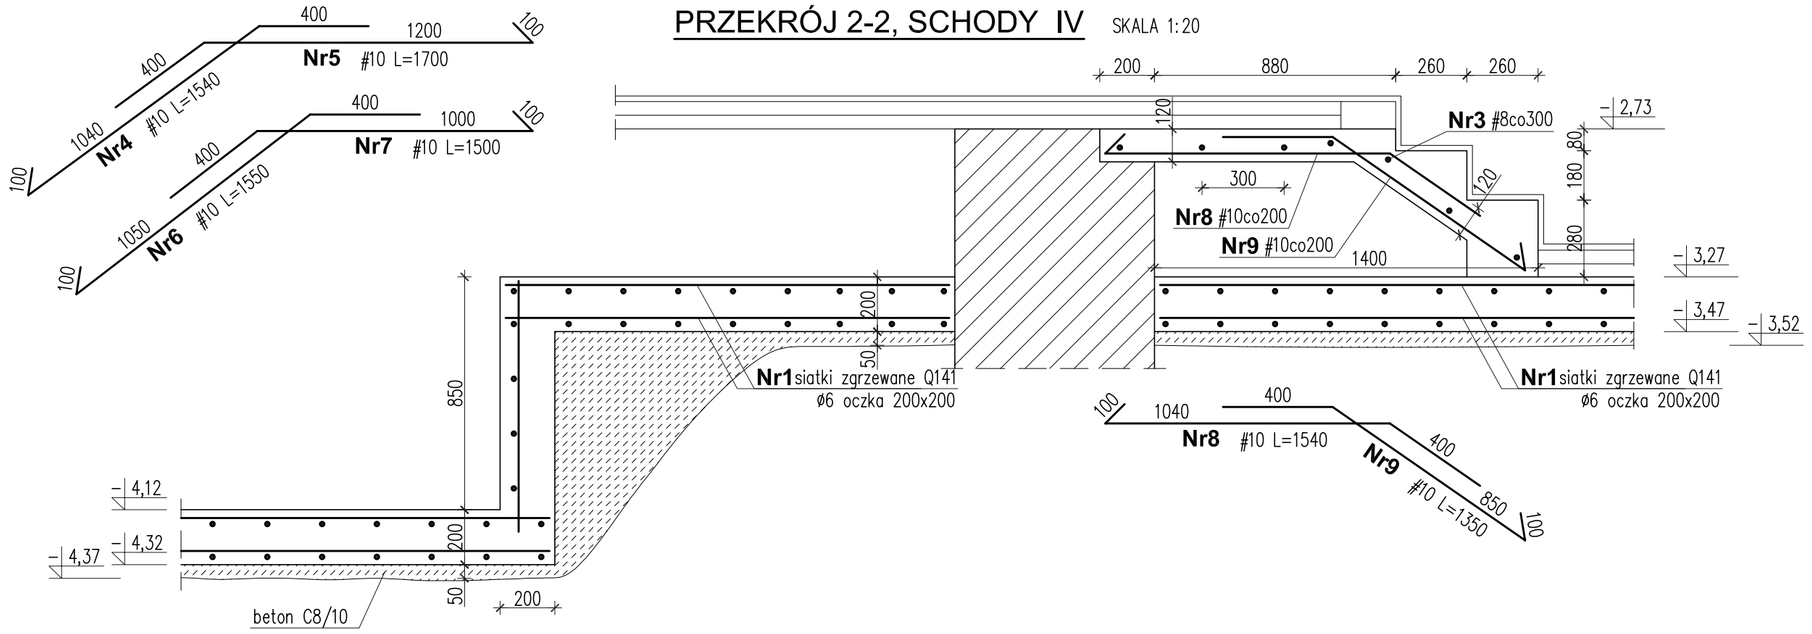

PRZEKRÓJ 3-3 SKALA 1:20

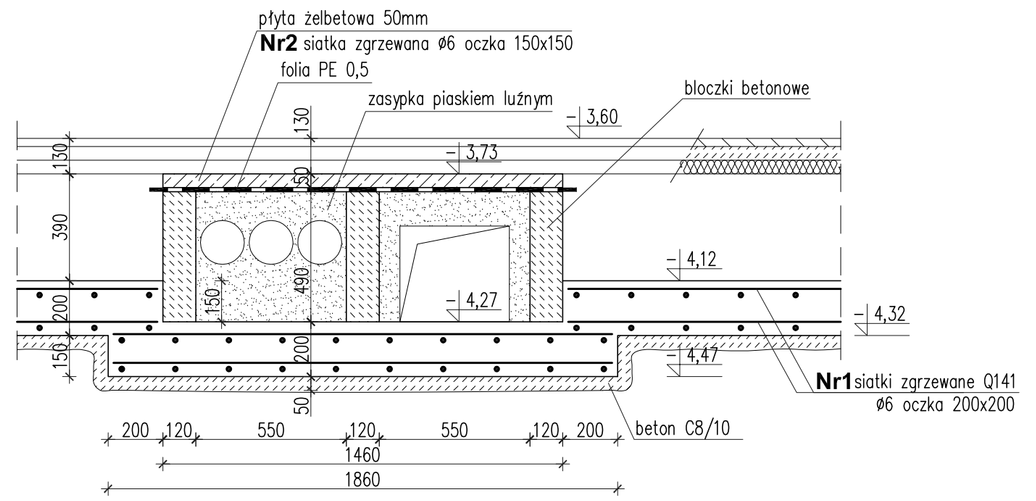

WYKAZ STALI ZBROJENIOWEJ

Nr pręta	Średnica [mm]		Dług. pręta [cm]	Szt.	Długość ogółem [m]		
					A-0	A-III	
	Ø	#			Ø 6	#8	#10
1	6		OGÓŁEM	-	12000,00		
2	6		OGÓŁEM	-	1350,00		
3		8	OGÓŁEM	-		35,00	
4		10	154	6			9,24
5		10	170	6			10,20
6		10	155	7			10,85
7		10	150	7			10,50
8		10	154	9			13,86
9		10	135	9			12,15
Długość ogółem				m	13350,00	35,00	66,80
Masa jednostkowa				kg/m	0,222	0,395	0,617
Masa stali				kg	2963,7	13,8	41,2
Masa stali ogółem				kg	**3019**		

WIDOK 5-5 SKALA 1:20

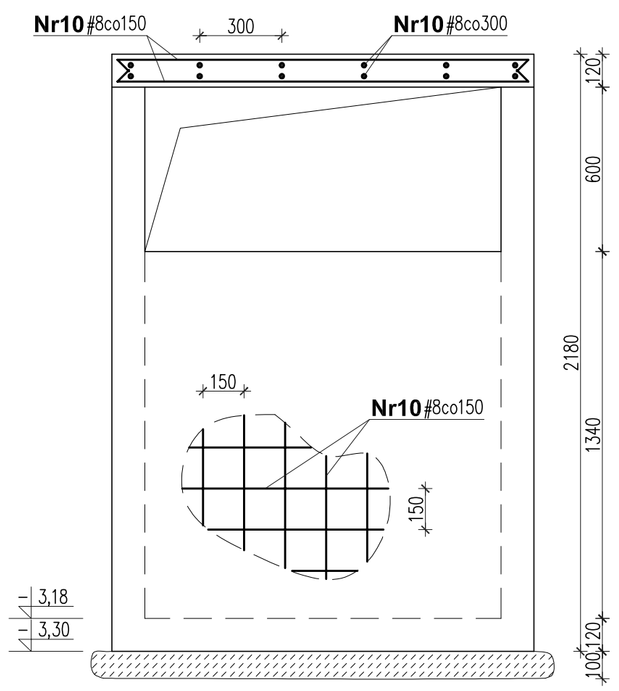

PRZEKRÓJ 6-6 SKALA 1:20

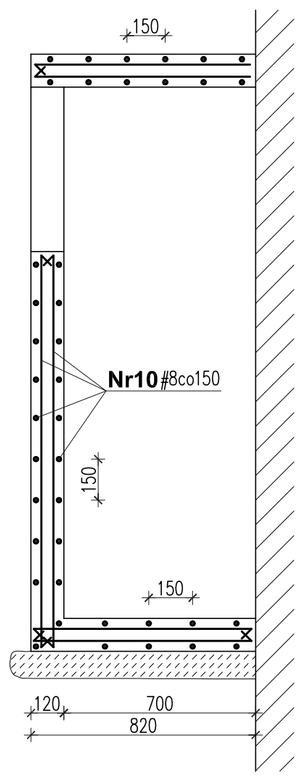

SZCZEGÓŁ "A"

SKALA 1:20

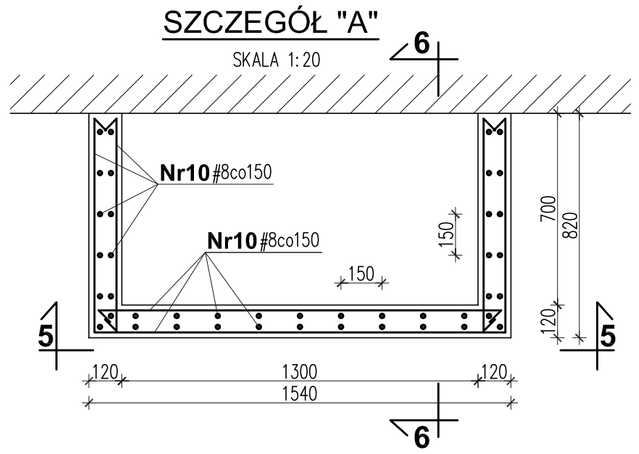

SZCZEGÓŁ "B" SKALA 1:25

Zbrojenie płyty dennej pod szybem windowym
(poza siatką zgrzewaną Q141)

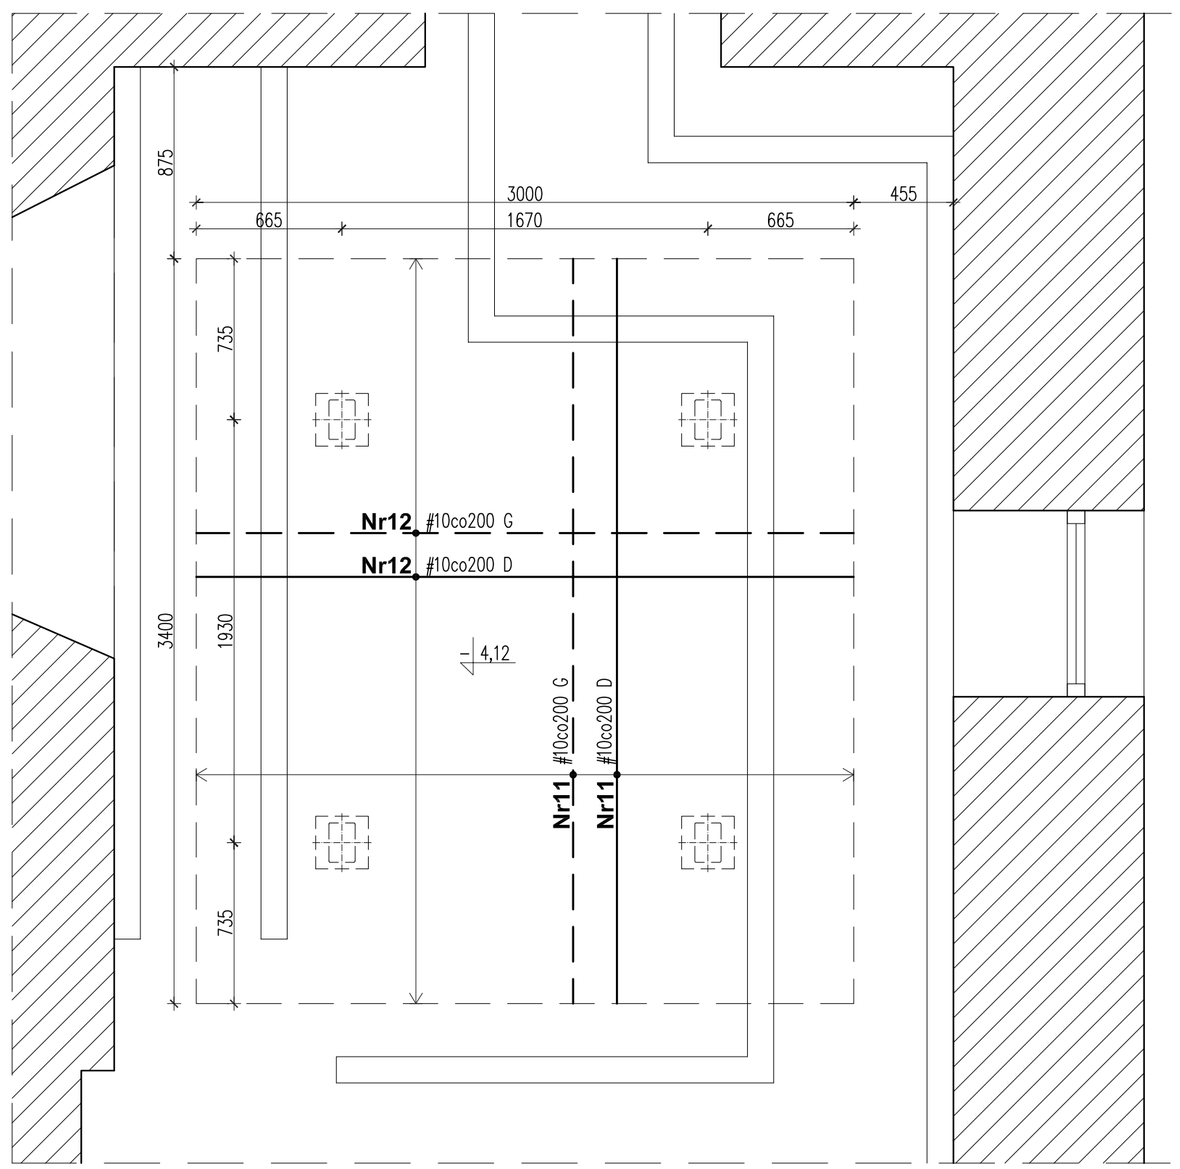

WYKAZ STALI ZBROJENIOWEJ

Nr pręta	Średnica [mm]		Dług. pręta [cm]	Szt.	Długość ogółem [m]		
					A-0	A-III	
	Ø	#			Ø 6	#8	#10
10		8	OGÓŁEM	-		240,00	
11		10	340	32			108,80
12		10	300	36			108,00
Długość ogółem				m	-	240,00	216,80
Masa jednostkowa				kg/m	0,222	0,395	0,617
Masa stali				kg	-	94,8	133,8
Masa stali ogółem				kg		**229**	

UWAGI:

- BETON C25/30
- STAL ZBROJENIOWA # **A-III** (RB 400)
- SIATKI ZGRZEWANE A0 (St0S)
- KLASA EKSPOZYCJI: XC2

- WYMIARY SPRAWDZAĆ W NATURZE

Temat:	DOKUMENTACJA PROJEKTOWA BUDOWLANA I WYKONAWCZA DOSTOSOWANIA PAŁACU PRZEBENDOWSKICH / RADZIWIŁŁÓW DO NOWYCH FUNKCJI KULTURALNYCH I EDUKACYJNYCH, W TYM DLA OSÓB NIEPEŁNOSPRAWNYCH
Projekt:	PROJEKT WYKONAWCZY PRZEBUDOWY PAŁACU PRZEBENDOWSKICH / RADZIWIŁŁÓW W WARSZAWIE ADRES INWESTYCJI: AL. SOLIDARNOŚCI 62, 00-240 WARSZAWA
Inwestor:	MUZEUM NIEPODLEGŁOŚCI Al. Solidarności 62, 00-240 Warszawa
Treść Rysunku:	Płyta żelbetowa podłogi na gruncie. Piwnica - przekroje, szczegóły.

Wykonał	Imię i nazwisko	Nr uprawnień	Podpis
Projektował:	mgr inż. Bogdan Tazbir	St-1787/74	
	mgr inż. Piotr Makowski		
Sprawdził:	inż. Krzysztof Skrzyński	St-223/88	

BIURO PROJEKTOWE MAKRO-BUDOMAT DEVELOPMENT Sp. z o.o.
01-187 Warszawa ul.Wólska 50A pow.9B tel. 862-60-89; 862-60-90 fax. 862-60-88

Data	10.2016	Branża	Nr rysunku
Faza	P. WYK.	KONSTRUKCJA	K-03
Skala	1:20		