PRZEKRÓJ 3-3 SKALA 1:20

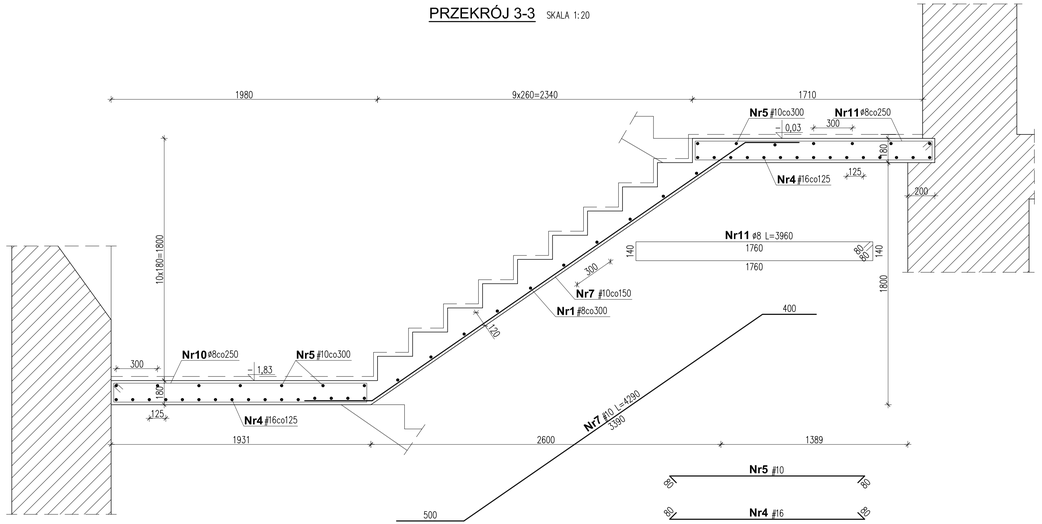

PRZEKRÓJ 5-5 SKALA 1:20

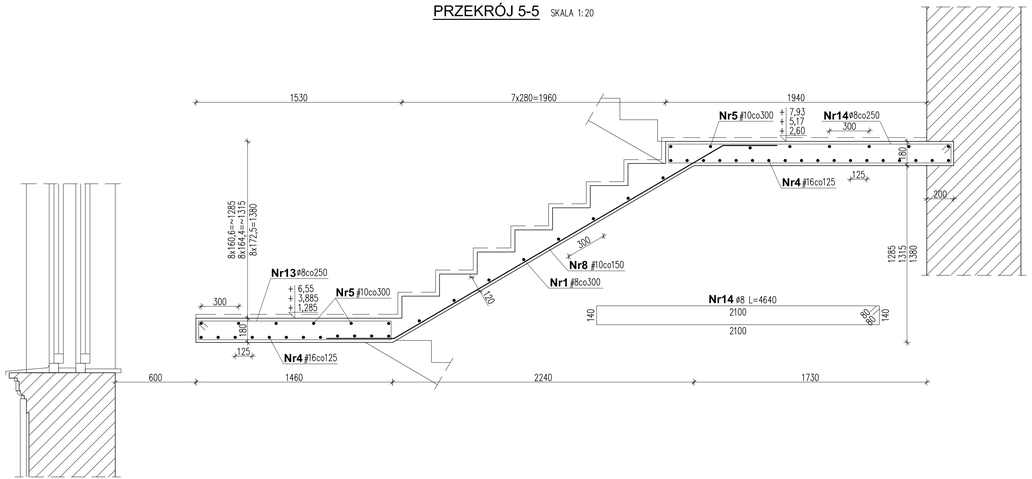

PRZEKRÓJ 2-2 SKALA 1:20

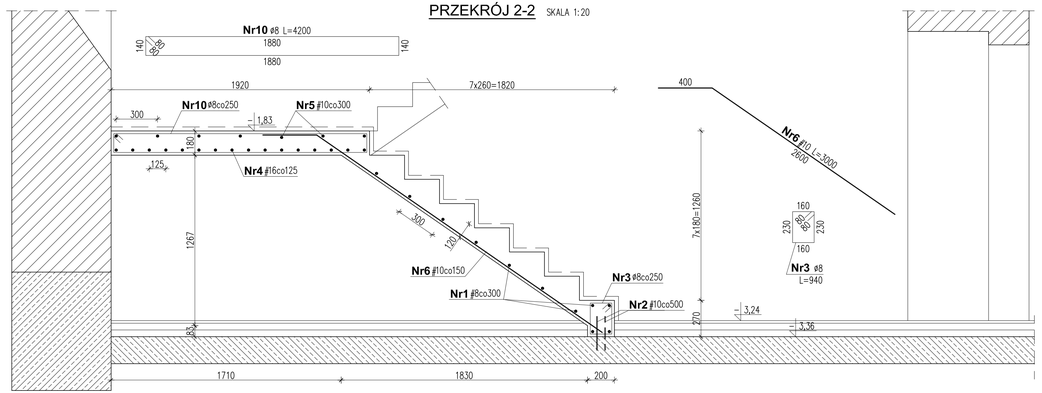

PRZEKRÓJ 4-4 SKALA 1:20

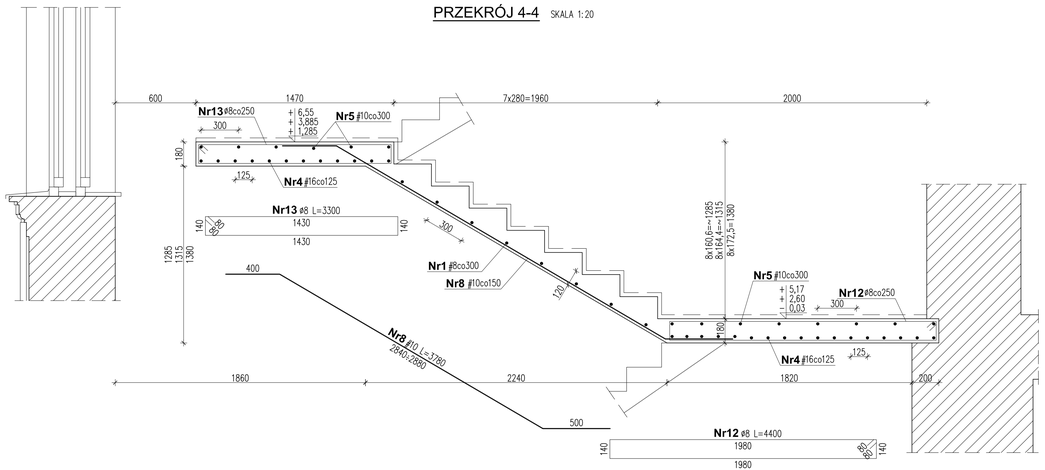

UWAGI:

- BETON C30/37
- KLASA EKSPOZYCJI: XC1
- STAL ZBROJENIOWA # A-III (RB 400)
- STAL ZBROJENIOWA Ø A-0 (St0S-b)

- WYKAZ STALI PATRZ RYS. NR K-11
- WYMIARY SPRAWDZAĆ W NATURZE

- PRZED ZABETONOWANIEM SPOCZNIKÓW OSADZIĆ RURKI OSŁONOWE PRZEWODÓW ELEKTRYCZNYCH NN

Temat:	DOKUMENTACJA PROJEKTOWA BUDOWLANA I WYKONAWCZA DOSTOSOWANIA PAŁACU PRZEBENDOWSKICH / RADZIWIŁŁÓW DO NOWYCH FUNKCJI KULTURALNYCH I EDUKACYJNYCH, W TYM DLA OSÓB NIEPEŁNOSPRAWNYCH
Projekt:	PROJEKT WYKONAWCZY PRZEBUDOWY PAŁACU PRZEBENDOWSKICH / RADZIWIŁŁÓW W WARSZAWIE ADRES INWESTYCJI: AL. SOLIDARNOŚCI 62, 00-240 WARSZAWA
Inwestor:	MUZEUM NIEPODLEGŁOŚCI Al. Solidarności 62, 00-240 Warszawa
Treść Rysunku:	Klatka schodowa B. Przekroje 2-2; 3-3; 4-4; 5-5

Wykonał	Imię i nazwisko	Nr uprawnień	Podpis
Projektował:	mgr inż. Bogdan Tazbir	St-1787/74	
	mgr inż. Piotr Makowski		
Sprawdził:	inż. Krzysztof Skrzyński	St-223/88	

BIURO PROJEKTOWE MAKRO-BUDOMAT DEVELOPMENT Sp. z o.o.
01-187 Warszawa ul.Wolska 50A pow.98 tel. 862-60-89; 862-60-90 fax. 862-60-88

Data	10.2016	Branża	Nr rysunku
Faza	P. WYK.	KONSTRUKCJA	K-10
Skala	1:20		