



B-4 - Detal zabezpieczenia kanału instalacyjnego 45x45cm

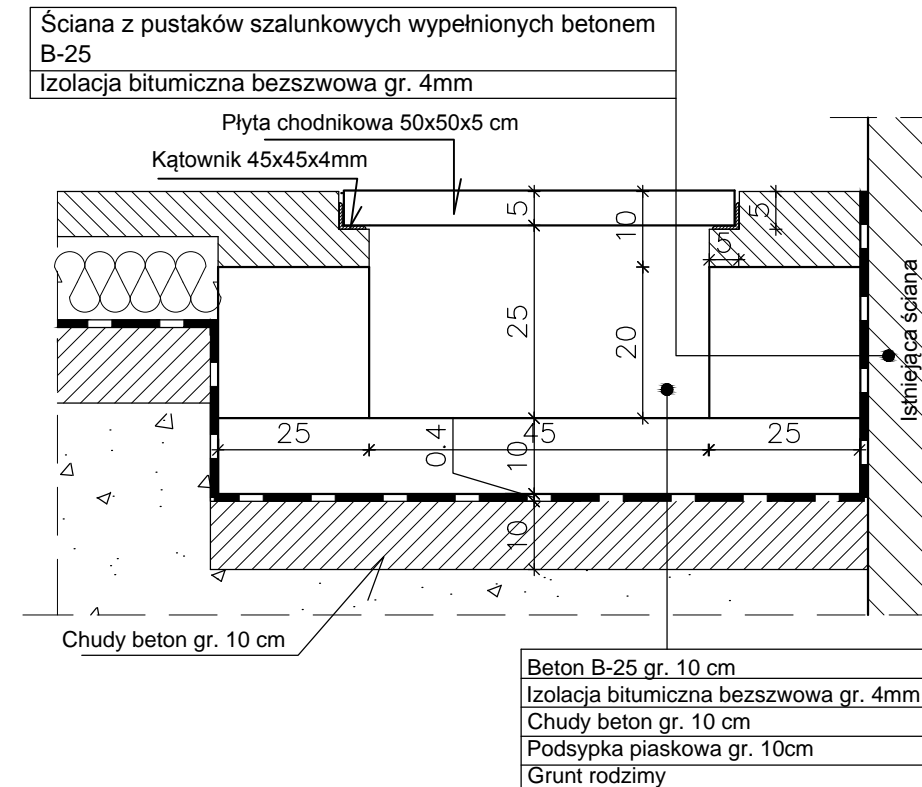

B-5 - Detal zabezpieczenia kanału instalacyjnego 45x25cm

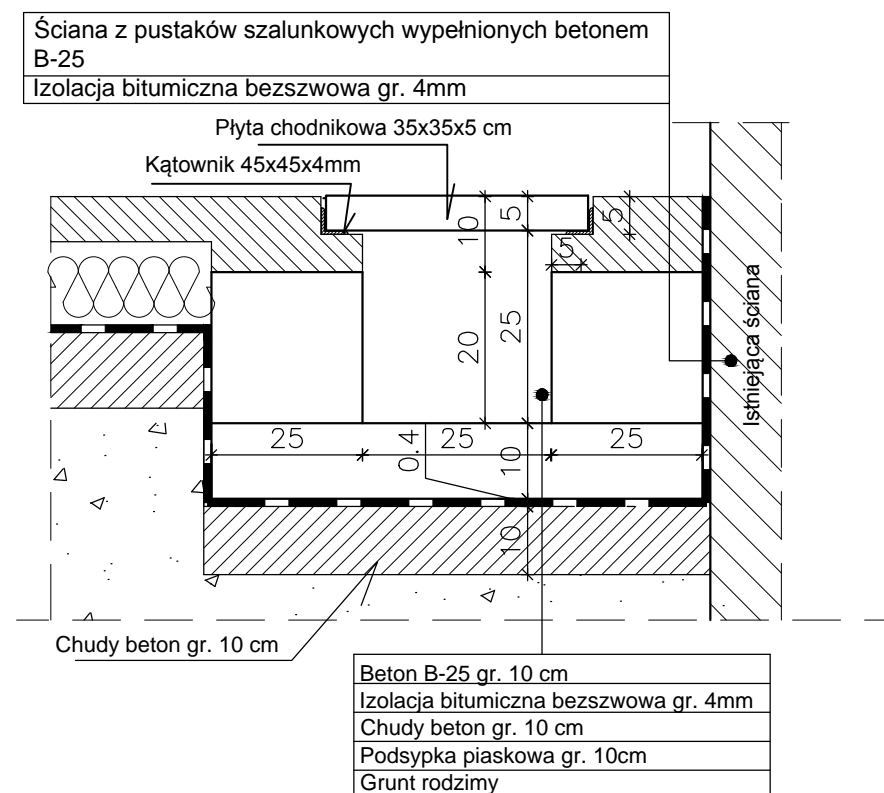

B-6 - Detal zabezpieczenia kanału instalacyjnego 25x25cm

Nazwa opracowania		
PROJEKT BUDOWLANY PRZEBUDOWY BUDYNKU PAWILONU XI W KOMPLEKSIE OBIEKTÓW MUZEUM X PAWILONU CYTADELI WARSZAWSKIEJ		
Adres obiektu		
ul. Skazańców 25, Warszawa		
Inwestor		
Muzeum Niepodległości w Warszawie al. Solidarności 62, 00-240 Warszawa		
Generalny Projektant		
STUDIO BUDOWLANE "UNITY" S.C. ul. Kędzierskiego 2/66, Warszawa		
Projektant branży architektonicznej	dr inż. arch. Janusz Marchwiński nr29/05/SLOKK/II	
Sprawdzający branży architektonicznej	dr inż. arch. Katarzyna Zielonko-Jung nr PO/KK/069/04	
Projektant branży konstrukcyjno-budowlanej	mgr inż. Leszek Tischner, nr 157/02	
Sprawdzający branży konstrukcyjno-budowlanej	mgr inż. Damian Cyrt, nr MAZ/0003/POOK/09	
Tytuł rysunku:		
Detal B-4, B-5, B-6		
Data: maj 2014 r.	skala 1:10	Rys. B-5