


widok z góry

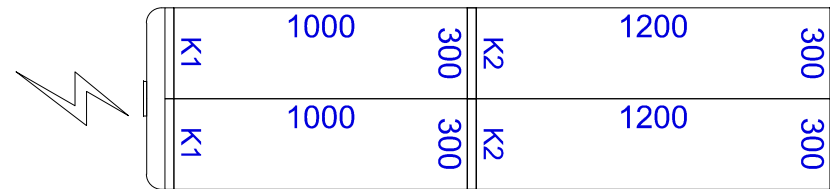

Regał na książki

Wyposażenie modułów K1

Liczba modułów [szt.] 15


Typ wyposażenia	w module [szt.]	pow. mag. 1 szt. elementu [m ²]	suma pow. mag. [m ²]
Półka 970 x 300 mm	7	0,29	30,45

Wyposażenie modułów K2

Liczba modułów [szt.] 128


Typ wyposażenia	w module [szt.]	pow. mag. 1 szt. elementu [m ²]	suma pow. mag. [m ²]
Półka 1170 x 300 mm	7	0,35	313,60

widok z boku

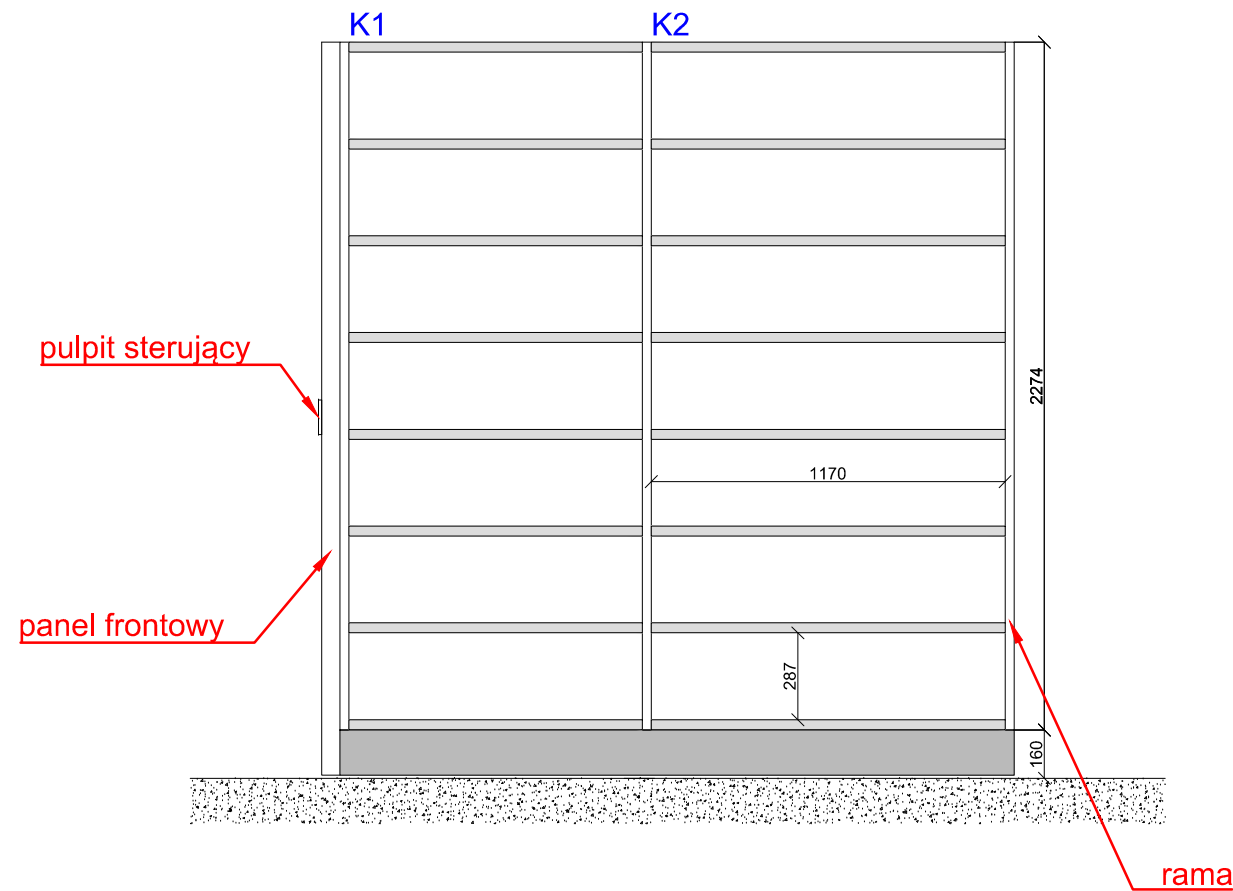

Regał na książki

Legenda

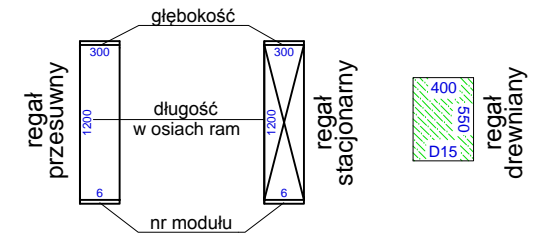

żera² ARCHITEKCI

żera² ARCHITEKCI SPÓŁKA JAWNA
 01-451 WARSZAWA UL.ROMAŃSKA 18, NIP 526-03-11-432 REGON 010270039 KRS 00000 85 431
 KONTO: 58 12401053 1111 00000 4426309 IV / ODZIAŁ PEKAO S.A. WARSZAWA
 e-mail: biuro@zera2ARCHITEKCI.pl <http://www.zera2ARCHITEKCI.pl>
 PRACOWNIA: 01-451 WARSZAWA UL. BROZKA 18 / 49 TEL.: 048-22-414-12-00, 048-22-414-13-00 FAX: 048-22-414-14-10

inwestor:

Muzeum Niepodległości w Warszawie

projekt:

Opracowanie dokumentacji projektowej i kosztorysowej wyposażenia magazynów książek.

branża:

ARCHITEKTURA

rysunek:

Projekt regału do magazynu książek

nr: MK-K1/K2 skala: 1:25 format: A3 faza: PT

projektował:	upr.bud.:	podpis:
mgr inż. arch. Tadeusz A. Żera	St-35/90 MOIA:MA-0984	
mgr.inż. Arkadiusz Kaleciński	upr.konserw.: 5/99	

opracował:	podpis:
mgr.inż. Arkadiusz Kaleciński	


Umowa z dnia 15.12.2015 r.
z aneksem z dnia 29.01.2016 r.

data: LUTY 2016 r.


Wykorzystywanie niezgodnie z umową i bez zgody autorów ZABRONIONE

Regał na książki

Legenda

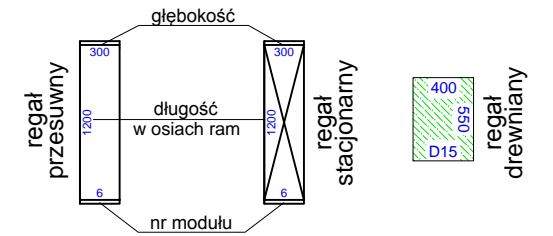


widok z góry

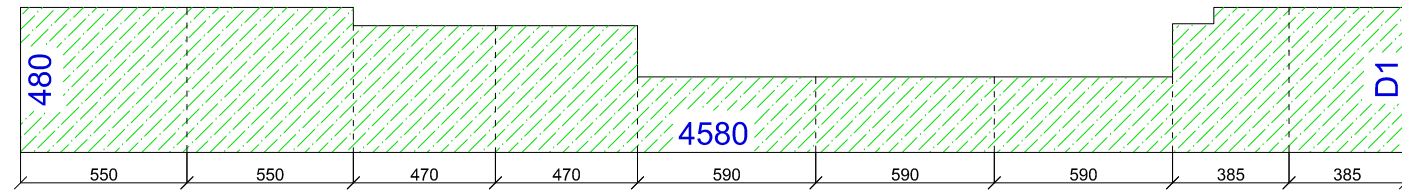


Regał na książki	
Wyposażenie modułu D1	
Liczba modułów [szt.]	1
Typ wyposażenia	w module [szt.]
Półka o maks. gł. 480 mm	7

widok z przodu

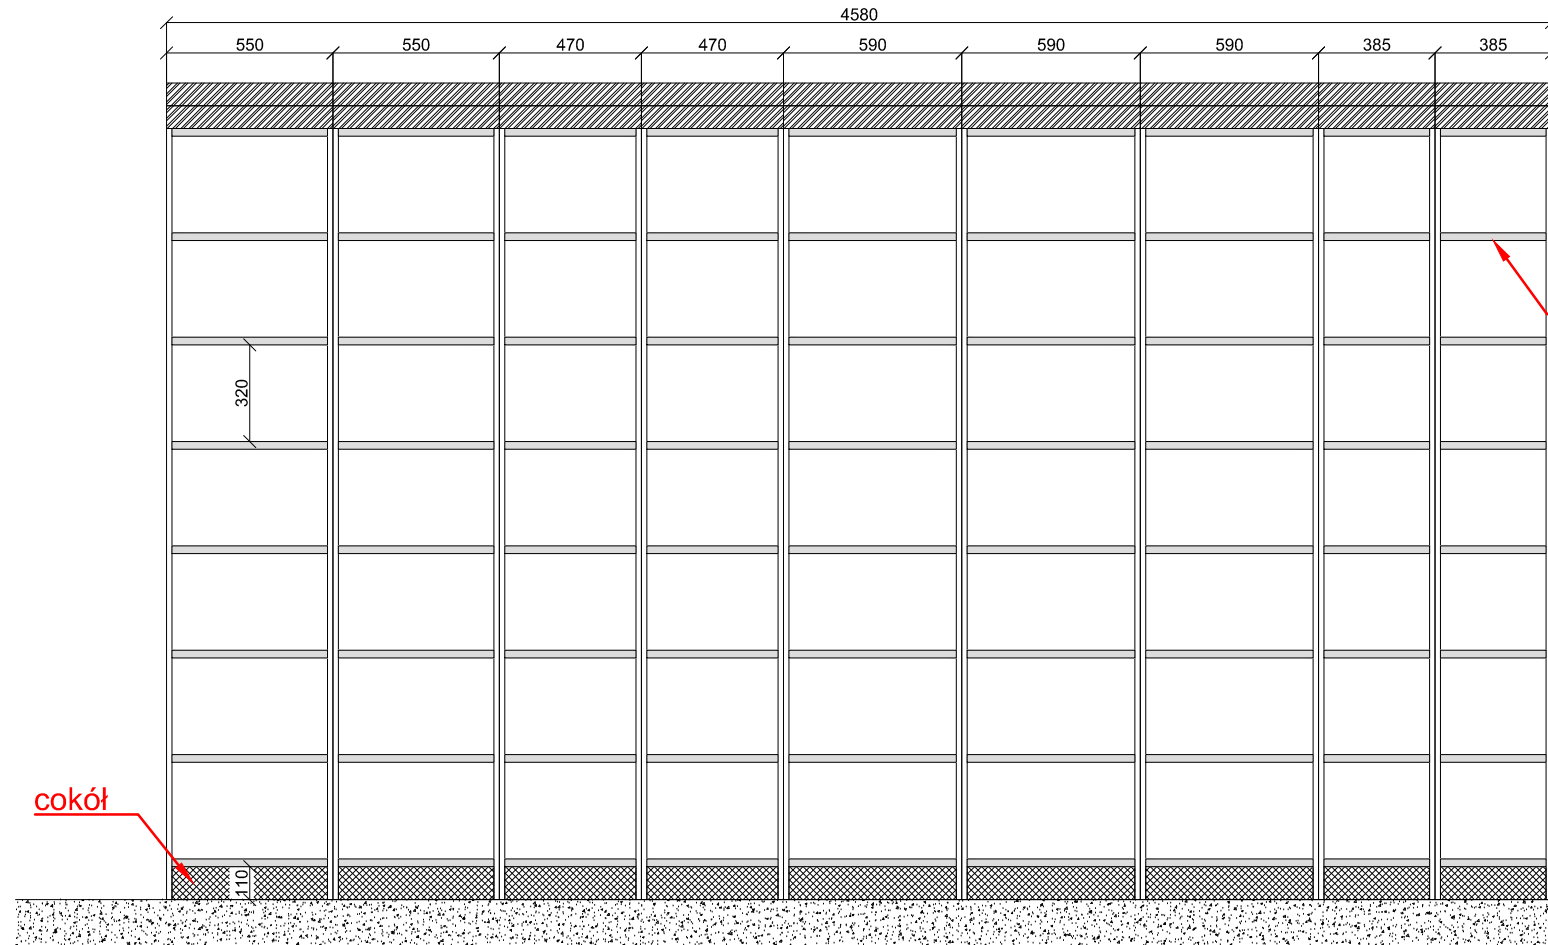

widok z boku

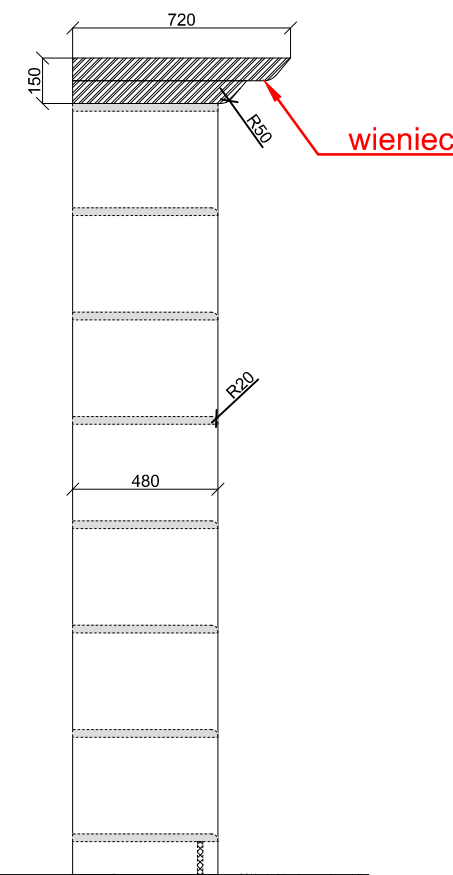

żera² ARCHITEKCI

żera² ARCHITEKCI SPÓŁKA JAWNA
 01-451 WARSZAWA UL.ROMAŃSKA 18, NIP 526-03-11-432 REGON 010270039 KRS 00000 85 431
 KONTO: 58 12401053 1111 0000 4426309 IV / ODZIAL PEKAO S.A. WARSZAWA
 e-mail: biuro@zera2ARCHITEKCI.pl <http://www.zera2ARCHITEKCI.pl>
 PRACOWNIA: 01-451 WARSZAWA UL. BROZKA 18 / 49 TEL.: 048-22-414-12-00, 048-22-414-13-00 FAX: 048-22-414-14-10

inwestor:
 Muzeum Niepodległości w Warszawie

projekt:
 Opracowanie dokumentacji projektowej i kosztorysowej wyposażenia magazynów książek.

branża:
 ARCHITEKTURA

rysunek:
 Projekt regału do magazynu książek

nr: MK-D1 skala: 1:25 format: A3 faza: PT

projektował: mgr inż. arch. Tadeusz A. Żera mgr.inż. Arkadiusz Kaleciński	upr.bud.: St-35/90 MOIA:MA-0984 upr.konserw.: 5/99	podpis:
opracował: mgr.inż. Arkadiusz Kaleciński		podpis:

Umowa z dnia 15.12.2015 r.
 z aneksem z dnia 29.01.2016 r. data: LUTY 2016 r.

Wykorzystywanie niezgodnie z umową i bez zgody autorów ZABRONIONE

UWAGA!

Wszystkie regały oznaczone literą "D" oraz kolejnym numerem wykonane będą adekwatnie do regału "D1" pokazanego na tym rysunku.