



Pracownie naukowe

Legenda

-  - ściany istniejące
-  - granica obszaru opracowania niniejszej dokumentacji

żera² ARCHITEKCI

żera² ARCHITEKCI SPÓŁKA JAWNA
 01-451 WARSZAWA UL.ROMAŃSKA 18, NIP: 526-03-11-432, REGON: 010270039, KRS: 00000 85 431
 KONTO: 58 12401053 1111 00000 4426309 IV / ODZIAŁ PEKAO S.A. WARSZAWA
 e-mail: biuro@zera2ARCHITEKCI.pl, <http://www.zera2ARCHITEKCI.pl>
 PRACOWNIA: 01-451 WARSZAWA UL. BROZKA 18 / 49 TEL.: 048-22-414-12-00, 048-22-414-13-00 FAX: 048-22-414-14-10

inwestor:
Muzeum Niepodległości w Warszawie

projekt: Opracowanie dokumentacji projektowej i kosztorysowej wyposażenia magazynów zbiorów muzealnych, bibliotecznych, archiwum zakładowego, pracowni naukowych, centrum informacji turystycznej a także miejsca pracy dla pracowników zabezpieczających zbiory i ekspozycje muzealne.

branża: **ARCHITEKTURA**

rysunek: **Projekt rozmieszczenia wyposażenia w pracowniach naukowych**



nr: P1 skala: 1:50 format: A3 faza: PT

projektował:	upr.bud.:	podpis:
mgr.inż. arch. Tadeusz A. Żera	St-35/90 MOIA:MA-0984	
mgr.inż. Arkadiusz Kaleciński	upr.konserw.:	
	5/99	

opracował:	podpis:
mgr.inż. Arkadiusz Kaleciński	


Umowa z dnia 23.03.2015 z aneksem z dnia 08.05.2015 data: **CZERWIEC 2015r.**

Wykorzystywanie niezgodnie z umową i bez zgody autorów ZABRONIONE

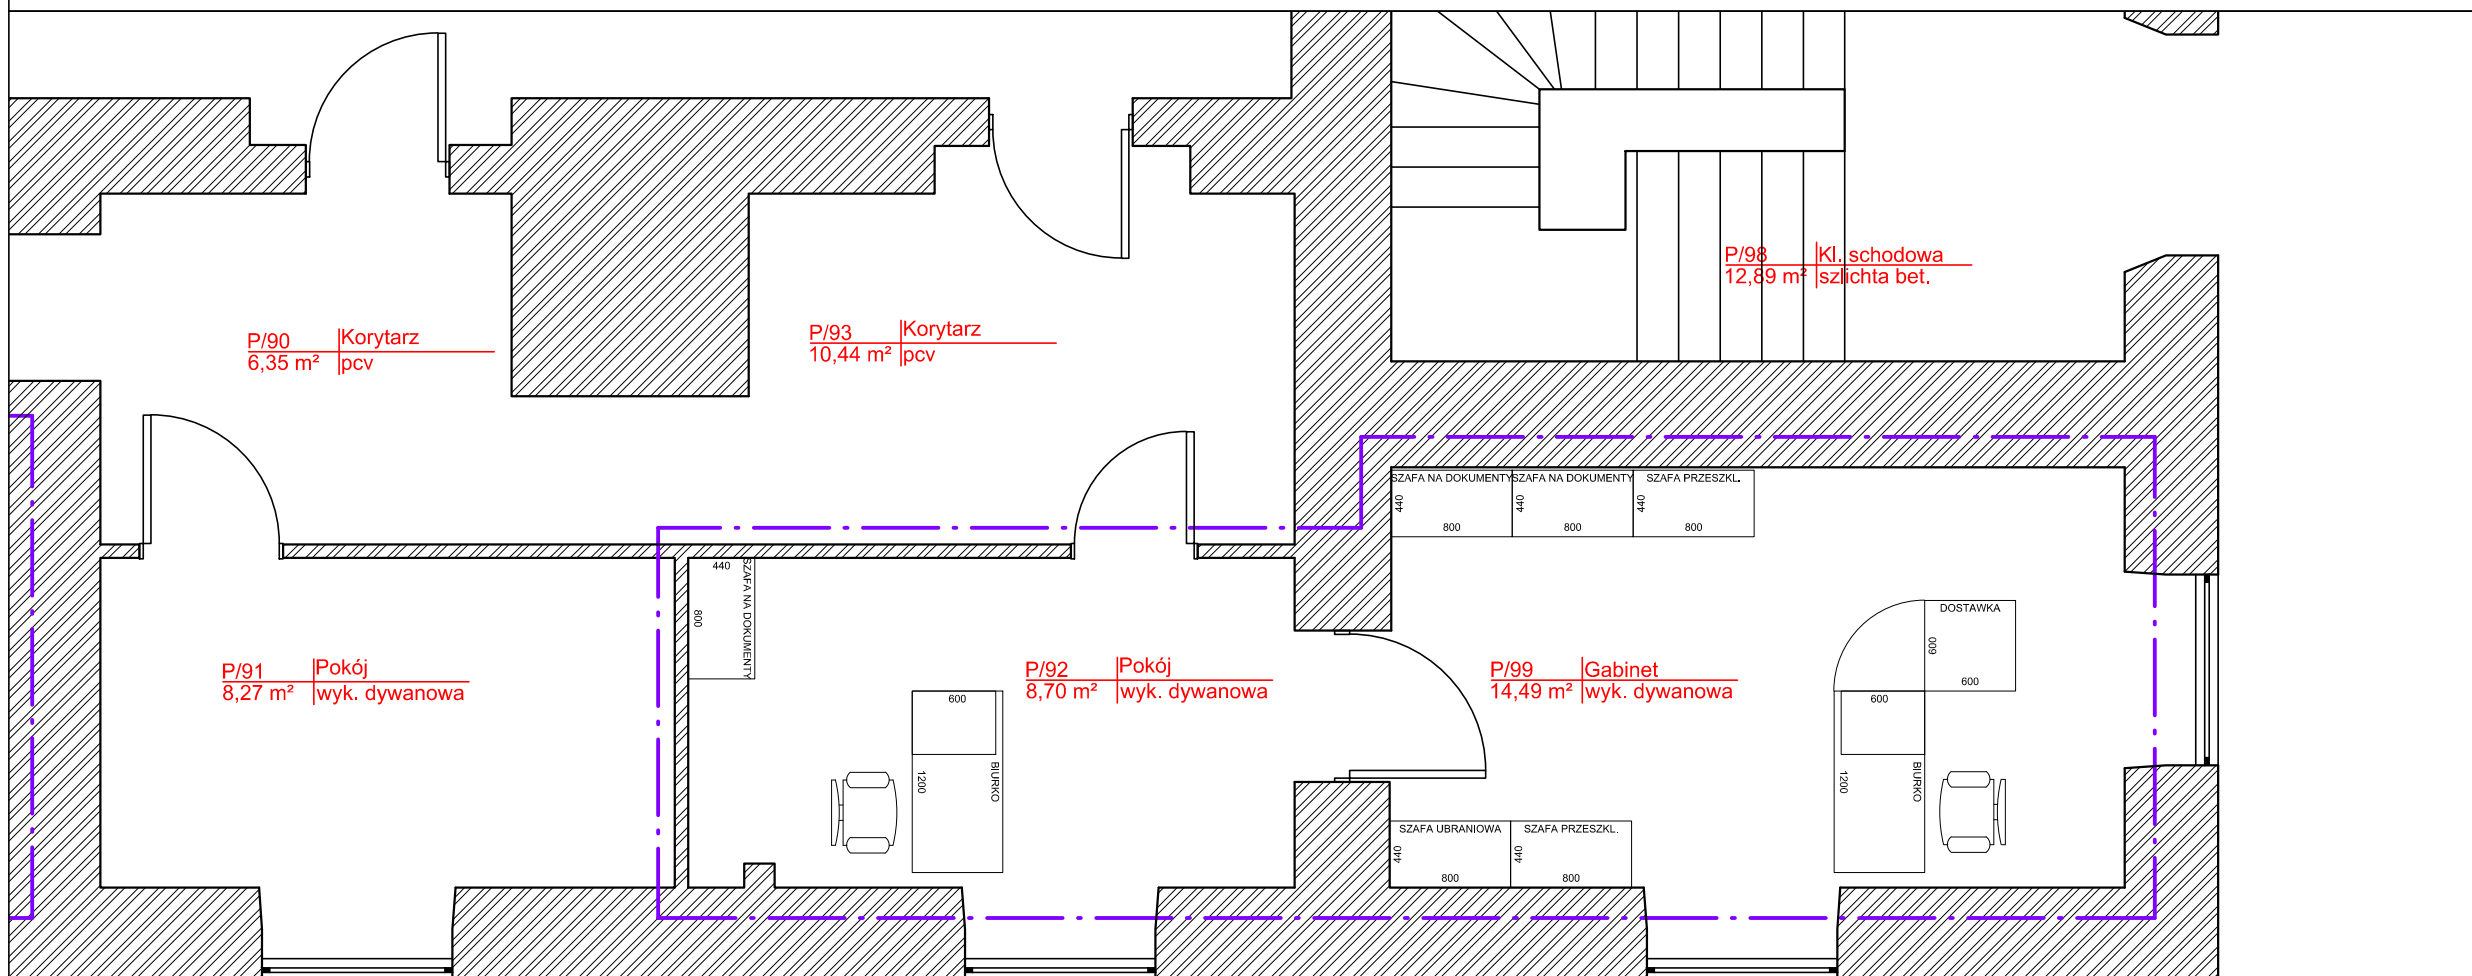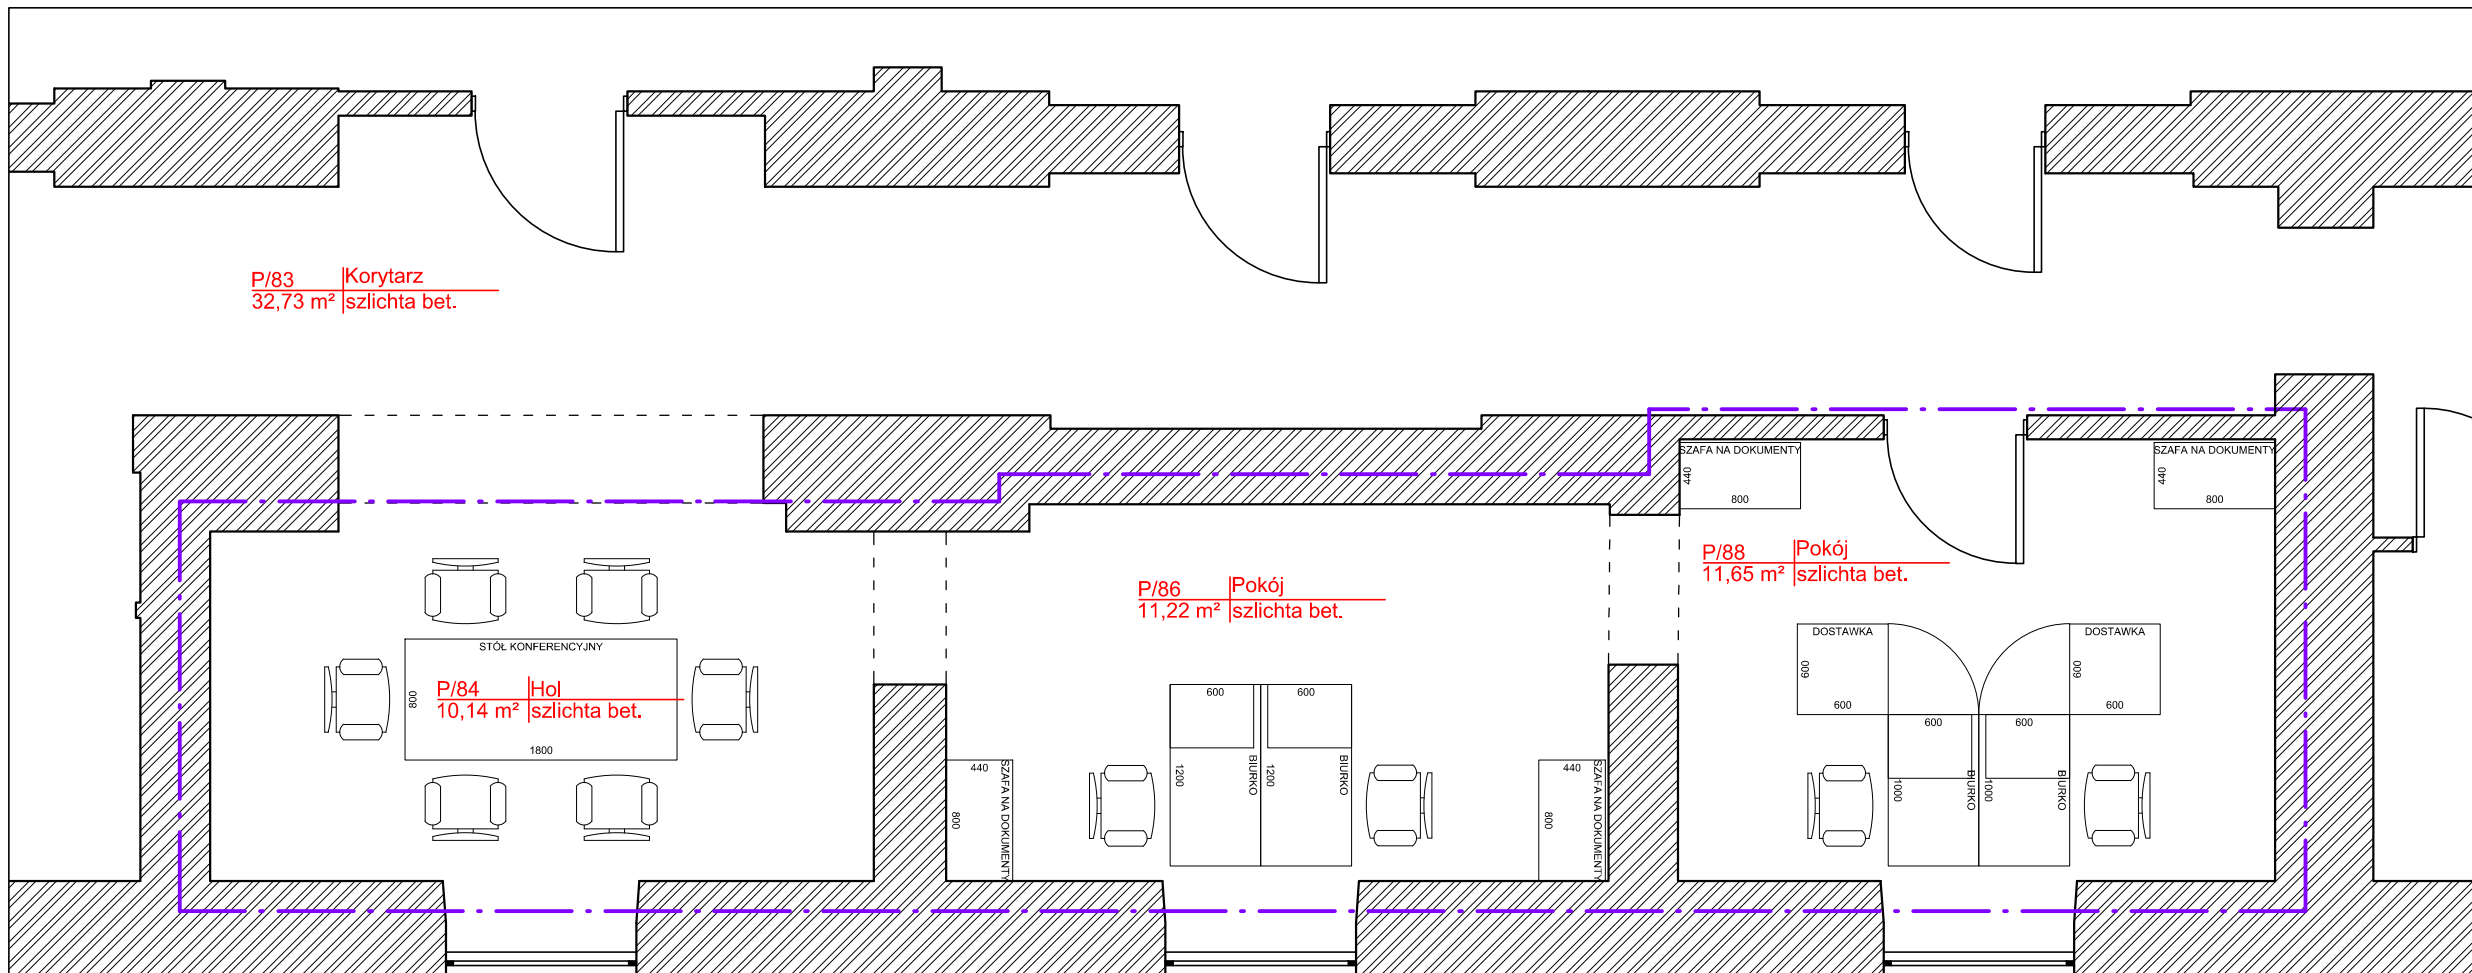


Magazyny zbiorów muzealnych (1)

Legenda

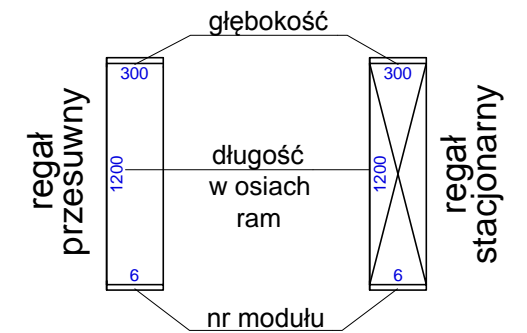

- ściany istniejące
- granica obszaru opracowania niniejszej dokumentacji

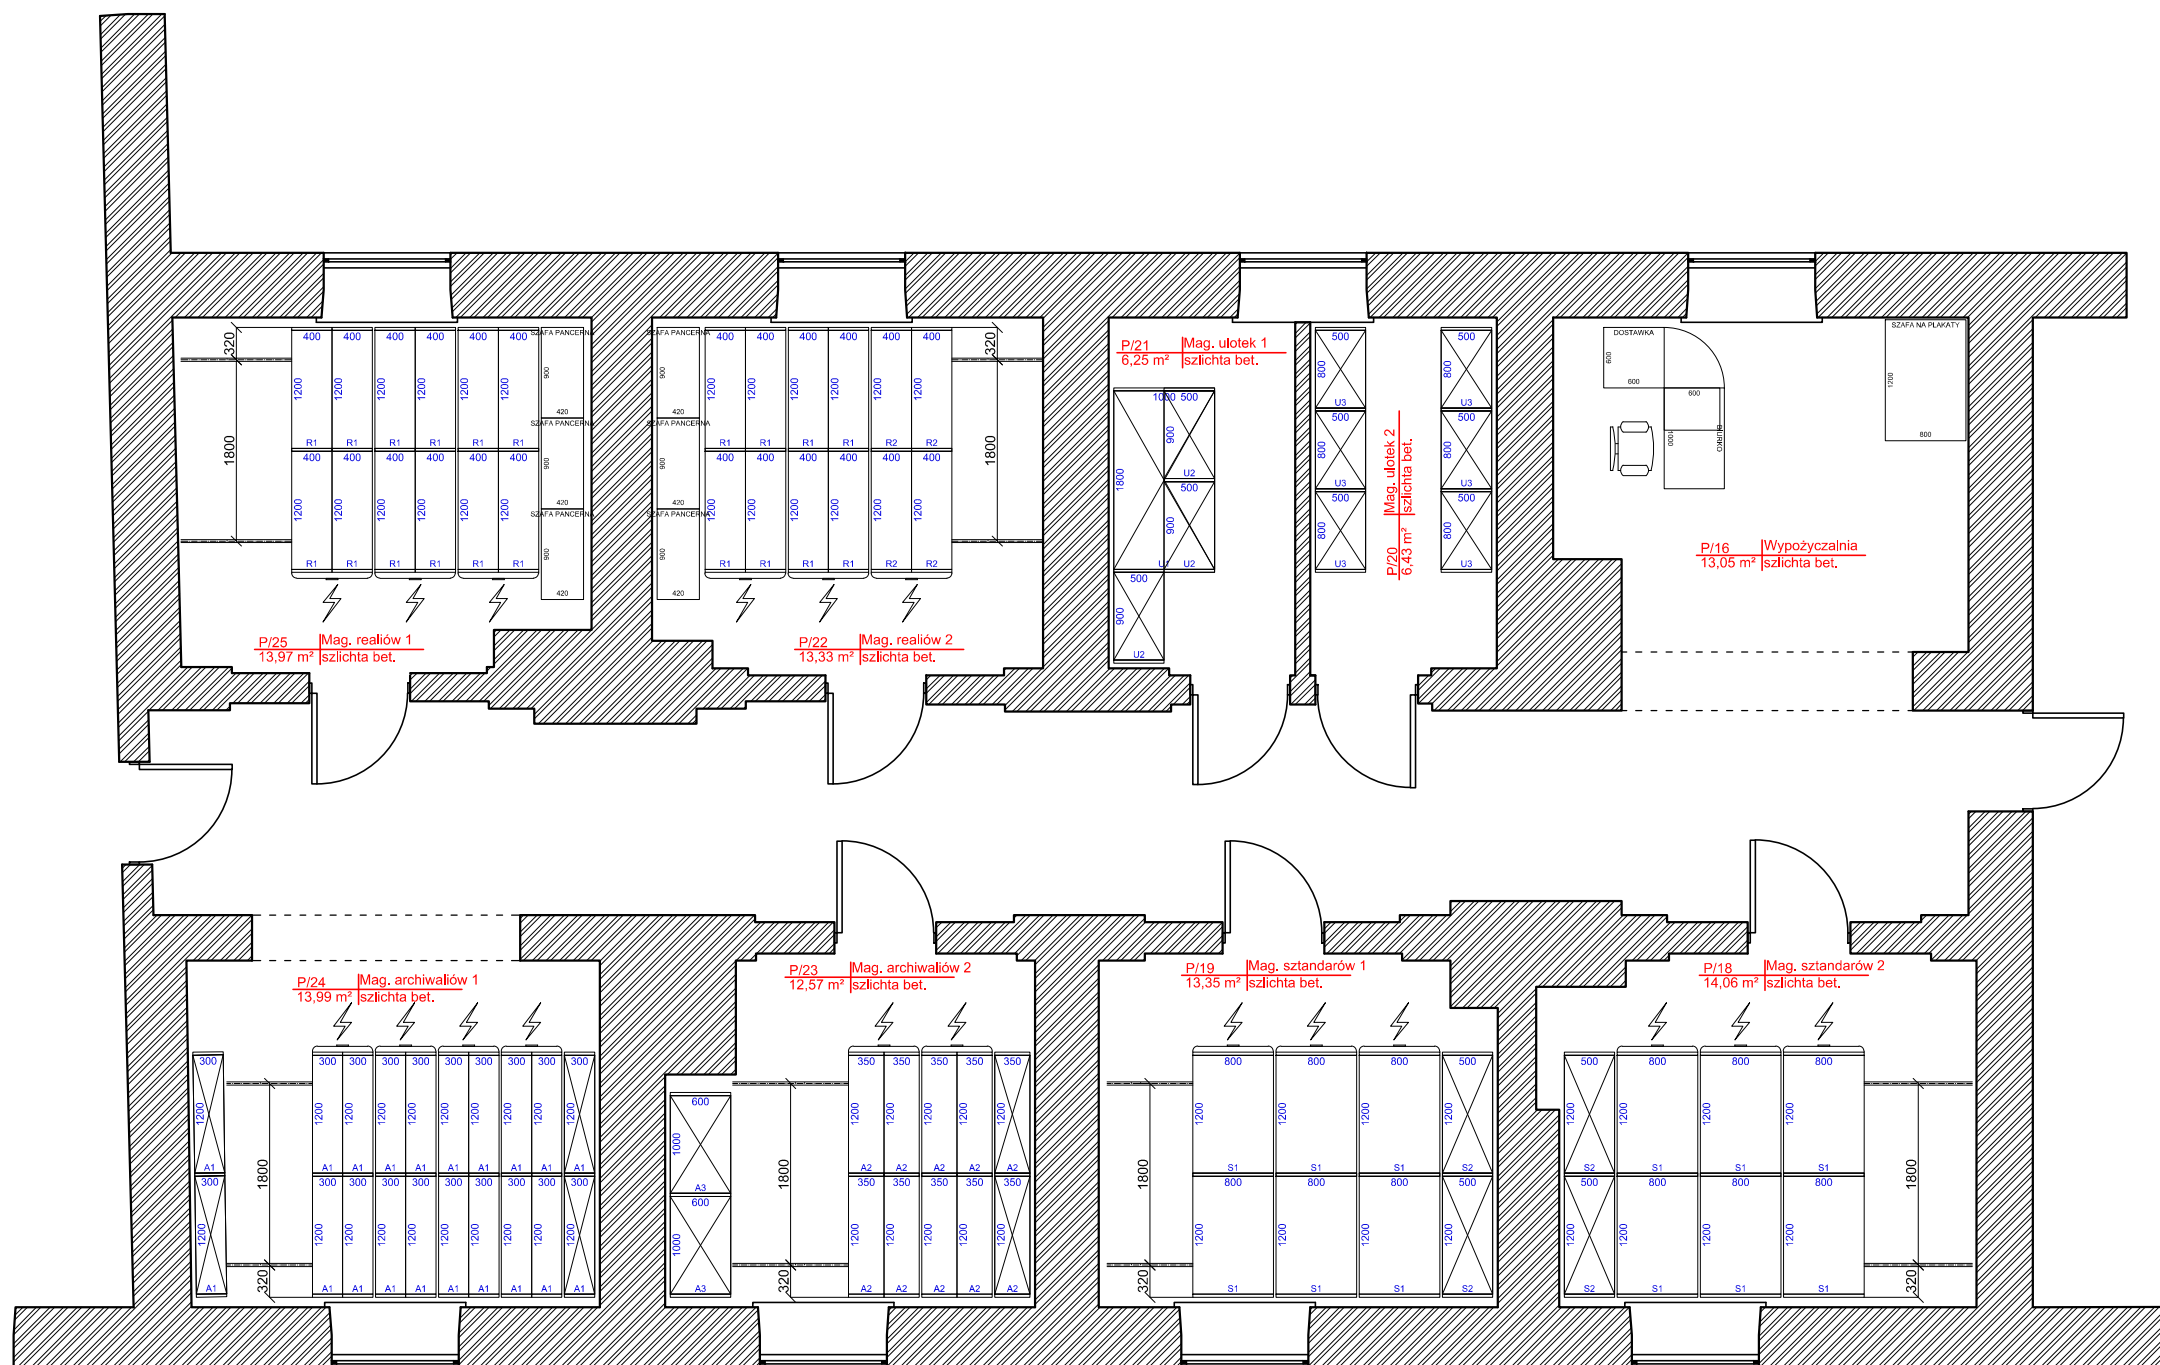

żera² ARCHITEKCI

żera² ARCHITEKCI SPÓŁKA JAWNA
 01-451 WARSZAWA UL.ROMAŃSKA 18, NIP: 526-03-11-432, REGON: 010270039, KRS: 00000 85 431
 KONTA: 58 12401053 1111 00000 4426309 IV / ODZIAŁ PEKAO S.A. WARSZAWA
 e-mail: biuro@zera2ARCHITEKCI.pl <http://www.zera2ARCHITEKCI.pl>
 PRACOWNIA: 01-451 WARSZAWA UL. BROZKA 18 / 49 TEL.: 048-22-414-12-00, 048-22-414-13-00 FAX: 048-22-414-14-10

inwestor:
Muzeum Niepodległości w Warszawie

projekt: Opracowanie dokumentacji projektowej i kosztorysowej wyposażenia magazynów zbiorów muzealnych, bibliotecznych, archiwum zakładowego, pracowni naukowych, centrum informacji turystycznej a także miejsca pracy dla pracowników zabezpieczających zbiory i ekspozycje muzealne.

branża:
ARCHITEKTURA

rysunek:
Projekt rozmieszczenia wyposażenia w magazynach

nr: M1 skala: 1:75 format: A3 faza: PT


projektował: mgr inż. arch. Tadeusz A. Żera mgr inż. Arkadiusz Kaleciński	upr.bud.: St-35/90 MOIA:MA-0984 upr.konserw.: 5/99	podpis:
---	--	---------

opracował: mgr inż. Arkadiusz Kaleciński	podpis:
--	---------


Umowa z dnia 23.03.2015 z aneksem z dnia 08.05.2015 data: **CZERWIEC 2015r.**

Regał na realia

Legenda

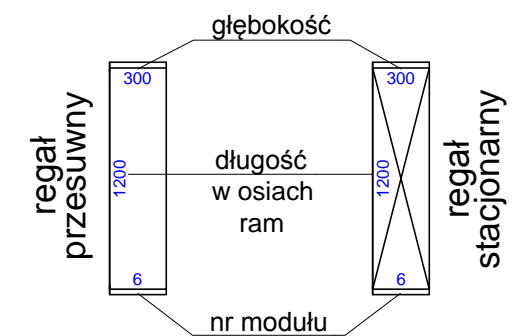

widok z góry

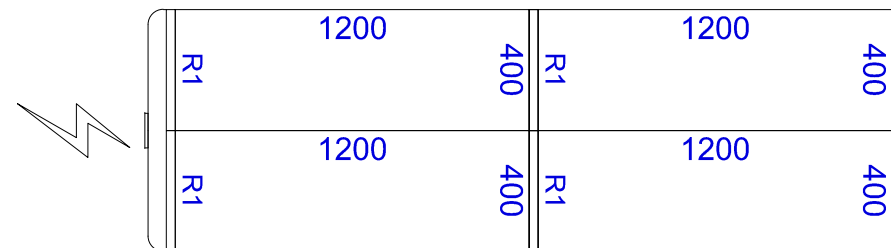


Regał na realia

Wyposażenie modułów R1

Liczba modułów [szt.]		20	
Typ wyposażenia	w module [szt.]	pow. mag. 1 szt. elementu [m ²]	suma pow. mag. [m ²]
Szuflada wys. 200 mm	2	0,43	17.20
Szuflada wys. 100 mm	1	0,43	8.60
Półka 1170 x 400 mm	8	0,47	75.20

widok z boku

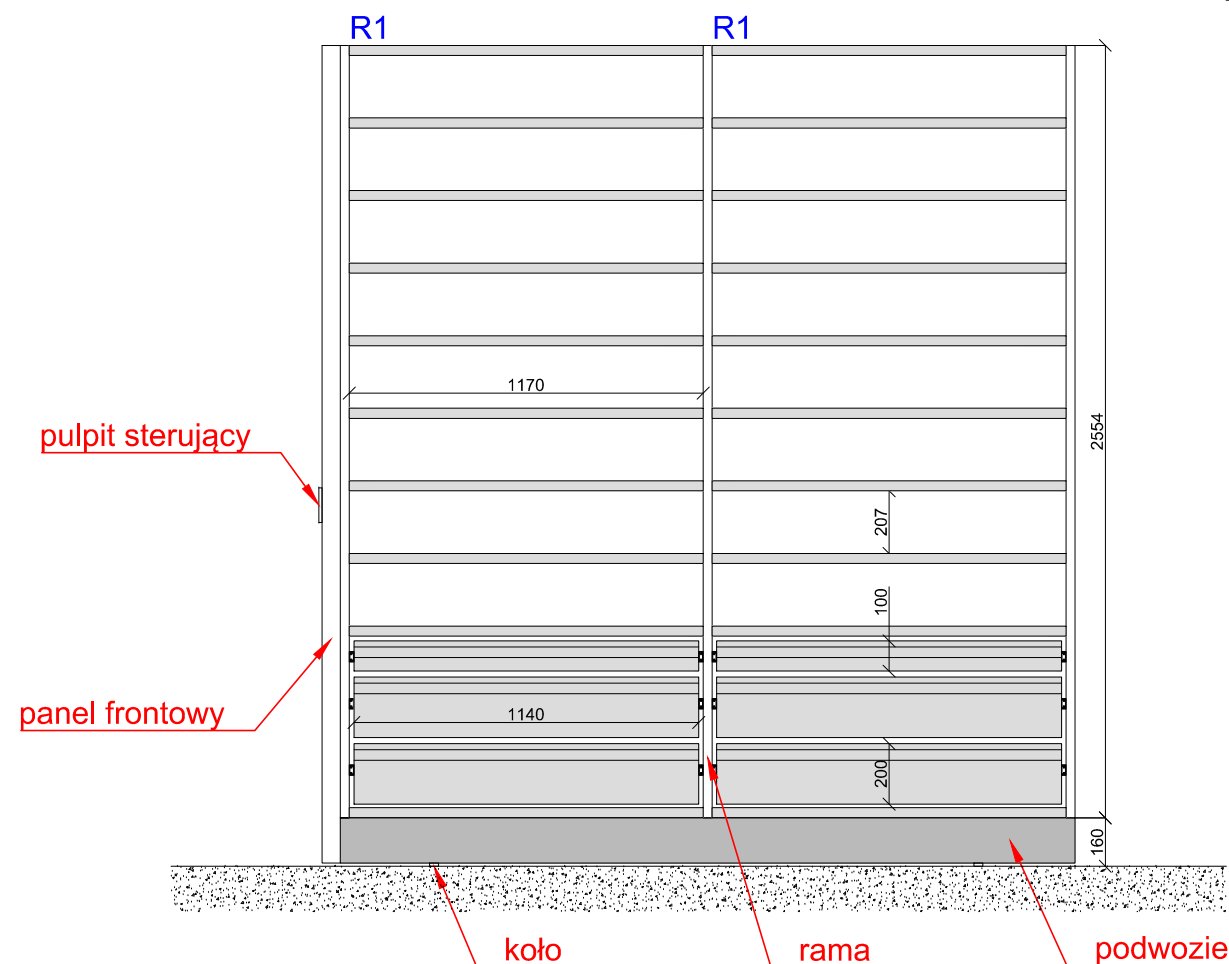

żera² ARCHITEKCI

żera² ARCHITEKCI SPÓŁKA JAWNA
 01-451 WARSZAWA UL.ROMAŃSKA 18, NIP 526-03-11-432 REGON 010270039 KRS 00000 85 431
 KONTO: 58 12401053 1111 00000 4426309 IV / ODZIAŁ PEKAO S.A. WARSZAWA
 e-mail: biuro@zera2ARCHITEKCI.pl <http://www.zera2ARCHITEKCI.pl>
 PRACOWNIA: 01-451 WARSZAWA UL. BROZKA 18 / 49 TEL.: 048-22-414-12-00, 048-22-414-13-00 FAX: 048-22-414-14-10

inwestor:

Muzeum Niepodległości w Warszawie

projekt: Opracowanie dokumentacji projektowej i kosztorysowej wyposażenia magazynów zbiorów muzealnych, bibliotecznych, archiwum zakładowego, pracowni naukowych, centrum informacji turystycznej a także miejsca pracy dla pracowników zabezpieczających zbiory i ekspozycje muzealne.

branża:

ARCHITEKTURA

rysunek:

Projekt regału do magazynu realiów

nr: M1-R1 skala: 1:25 format: A3 faza: PT


projektował:	upr.bud.:	podpis:
mgr inż. arch. Tadeusz A. Żera	St-35/90 MOIA:MA-0984	
mgr.inż. Arkadiusz Kaleciński	upr.konserw.:	
	5/99	

opracował:	podpis:
mgr.inż. Arkadiusz Kaleciński	


Umowa z dnia 23.03.2015 z aneksem z dnia 08.05.2015 data: CZERWIEC 2015r.

Wykorzystywanie niezgodnie z umową i bez zgody autorów ZABRONIONE

widok z góry

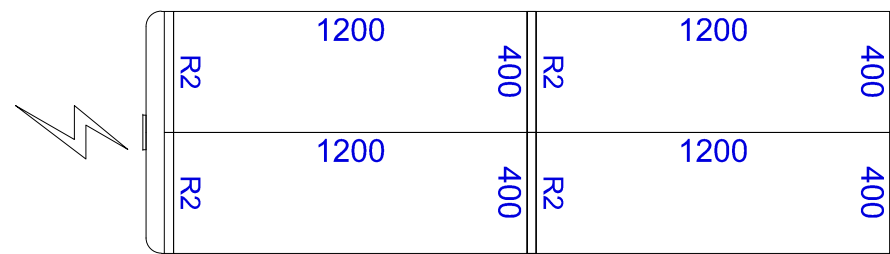

widok z boku

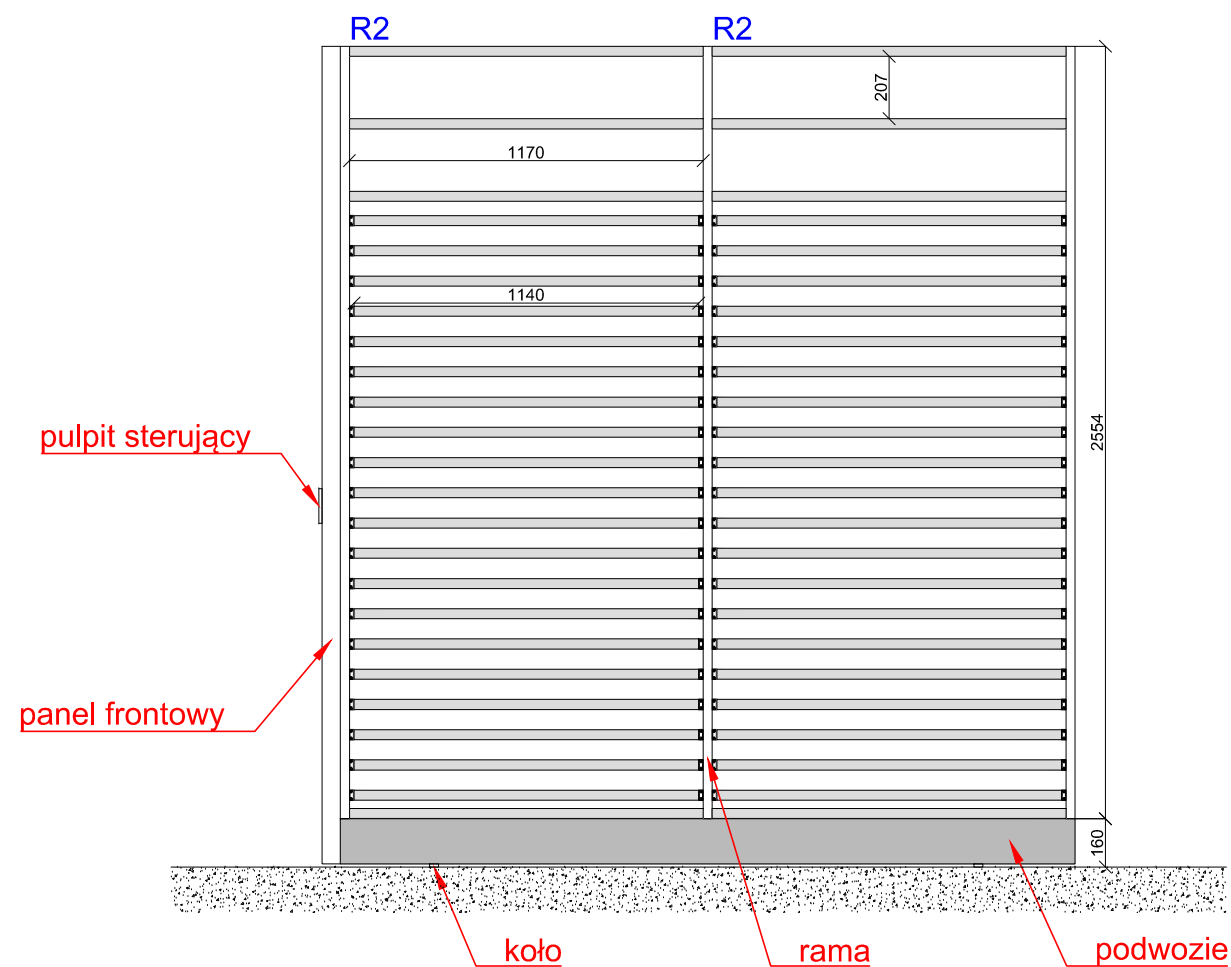

Regał na realia


Wyposażenie modułów R2

Liczba modułów [szt.] 4

Typ wyposażenia	w module [szt.]	pow. mag. 1 szt. elementu [m ²]	suma pow. mag. [m ²]
Półka wysuwana	20	0,43	34,40
Półka 1170 x 400 mm	2	0,47	3,76

Regał na realia

Legenda

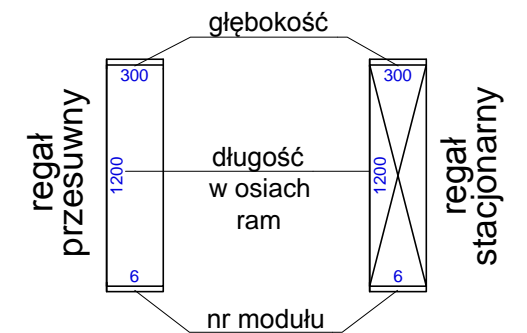

żera² ARCHITEKCI

żera² ARCHITEKCI SPÓŁKA JAWNA
 01-451 WARSZAWA UL.ROMAŃSKA 18, NIP 526-03-11-432 REGON 010270039 KRS 00000 85 431
 KONTO: 58 12401053 1111 00000 4426309 IV / ODZIAŁ PEKAO S.A. WARSZAWA
 e-mail: biuro@zera2ARCHITEKCI.pl <http://www.zera2ARCHITEKCI.pl>
 PRACOWNIA: 01-451 WARSZAWA UL. BROZKA 18 / 49 TEL.: 048-22-414-12-00, 048-22-414-13-00 FAX: 048-22-414-14-10

inwestor:

Muzeum Niepodległości w Warszawie

projekt:

Opracowanie dokumentacji projektowej i kosztorysowej wyposażenia magazynów zbiorów muzealnych, bibliotecznych, archiwum zakładowego, pracowni naukowych, centrum informacji turystycznej a także miejsca pracy dla pracowników zabezpieczających zbiory i ekspozycje muzealne.

branża:

ARCHITEKTURA

rysunek:

Projekt regału do magazynu realiów

nr: M1-R2 skala: 1:25 format: A3 faza: PT


projektował:	upr.bud.:	podpis:
mgr inż. arch. Tadeusz A. Żera	St-35/90 MOIA:MA-0984	
mgr.inż. Arkadiusz Kaleciński	upr.konserw.: 5/99	

opracował:	podpis:
mgr.inż. Arkadiusz Kaleciński	

Umowa z dnia 23.03.2015 z aneksem z dnia 08.05.2015 data: CZERWIEC 2015r.

Wykorzystywanie niezgodnie z umową i bez zgody autorów ZABRONIONE


widok z góry

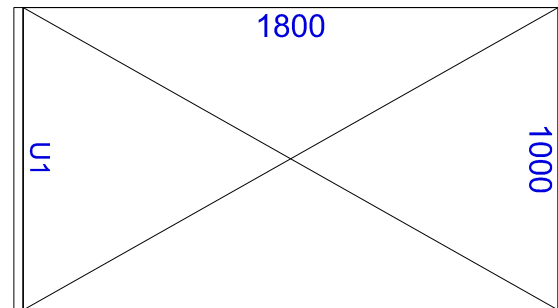

Regał na ulotki			
Wyposażenie modułów U1			
Liczba modułów [szt.]		1	
Typ wyposażenia	w module [szt.]	pow. mag. 1 szt. elementu [m ²]	suma pow. mag. [m ²]
Szuflada wys. 160 mm	4	1,74	6,96

Regał na ulotki

Legenda

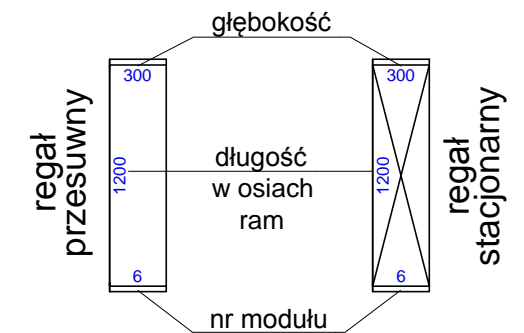

żera² ARCHITEKCI

żera² ARCHITEKCI SPÓŁKA JAWNA
 01-451 WARSZAWA UL.ROMAŃSKA 18, NIP 526-03-11-432 REGON 010270039 KRS 00000 85 431
 KONTO: 58 12401053 1111 00000 4426309 IV / ODZIAŁ PEKAO S.A. WARSZAWA
 e-mail: biuro@zera2ARCHITEKCI.pl <http://www.zera2ARCHITEKCI.pl>
 PRACOWNIA: 01-451 WARSZAWA UL. BROZKA 18 / 49 TEL.: 048-22-414-12-00, 048-22-414-13-00 FAX: 048-22-414-14-10

inwestor:

Muzeum Niepodległości w Warszawie

projekt: Opracowanie dokumentacji projektowej i kosztorysowej wyposażenia magazynów zbiorów muzealnych, bibliotecznych, archiwum zakładowego, pracowni naukowych, centrum informacji turystycznej a także miejsca pracy dla pracowników zabezpieczających zbiory i ekspozycje muzealne.

branża:

ARCHITEKTURA

rysunek:

Projekt regału do magazynu ulotek

nr: M1-U1 skala: 1:25 format: A3 faza: PT

projektował:	upr.bud.:	podpis:
mgr inż. arch. Tadeusz A. Żera	St-35/90 MOIA:MA-0984	
mgr.inż. Arkadiusz Kaleciński	upr.konserw.: 5/99	


opracował:	podpis:
mgr.inż. Arkadiusz Kaleciński	

Umowa z dnia 23.03.2015
z aneksem z dnia 08.05.2015

data: CZERWIEC 2015r.


Wykorzystywanie niezgodnie z umową i bez zgody autorów ZABRONIONE

widok z boku

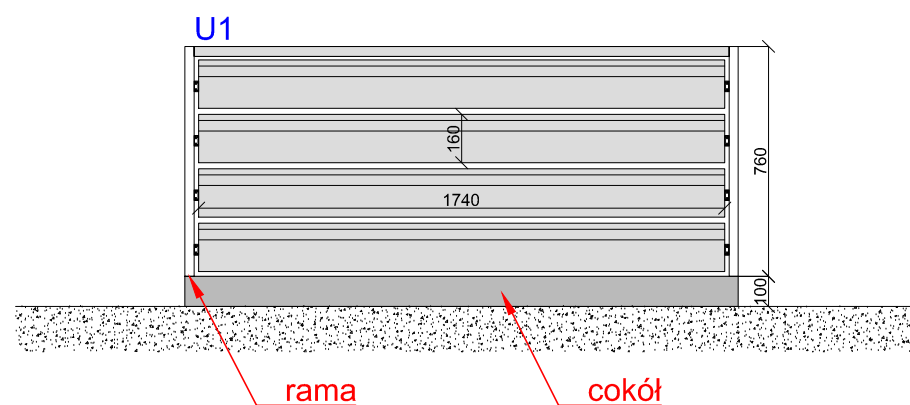


Regał na ulotki

Legenda

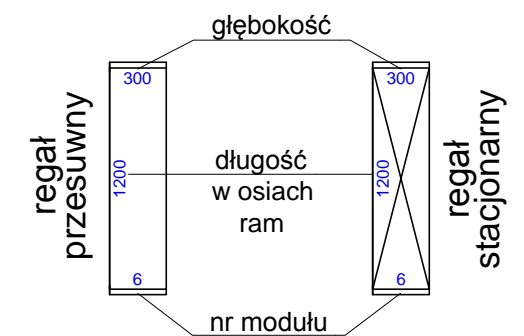

widok z góry

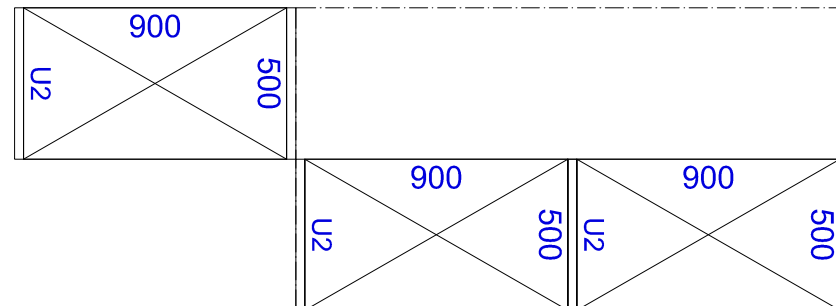

Regał na ulotki

Wyposażenie modułów U2

Liczba modułów [szt.]		3	
Typ wyposażenia	w module [szt.]	pow. mag. 1 szt. elementu [m ²]	suma pow. mag. [m ²]
Szuflada wys. 160 mm	4	0,42	5,04

żera² ARCHITEKCI

żera² ARCHITEKCI SPÓŁKA JAWNA
 01-451 WARSZAWA UL.ROMAŃSKA 18, NIP: 526-03-11-432, REGON: 010270039, KRS: 00000 85 431
 KONTO: 58 12401053 1111 00000 4426309 IV / ODZIAŁ PEKAO S.A. WARSZAWA
 e-mail: biuro@zera2ARCHITEKCI.pl <http://www.zera2ARCHITEKCI.pl>
 PRACOWNIA: 01-451 WARSZAWA UL. BROZKA 18 / 49 TEL.: 048-22-414-12-00, 048-22-414-13-00 FAX: 048-22-414-14-10

inwestor:

Muzeum Niepodległości w Warszawie

projekt: Opracowanie dokumentacji projektowej i kosztorysowej wyposażenia magazynów zbiorów muzealnych, bibliotecznych, archiwum zakładowego, pracowni naukowych, centrum informacji turystycznej a także miejsca pracy dla pracowników zabezpieczających zbiory i ekspozycje muzealne.

branża:

ARCHITEKTURA

rysunek:

Projekt regału do magazynu ulotek

nr: M1-U2 skala: 1:25 format: A3 faza: PT


projektował:	upr.bud.:	podpis:
mgr inż. arch. Tadeusz A. Żera	St-35/90 MOIA:MA-0984	
mgr.inż. Arkadiusz Kaleciński	upr.konserw.:	
	5/99	

opracował:	podpis:
mgr.inż. Arkadiusz Kaleciński	


Umowa z dnia 23.03.2015 z aneksem z dnia 08.05.2015 data: CZERWIEC 2015r.

Wykorzystywanie niezgodnie z umową i bez zgody autorów ZABRONIONE

widok z boku

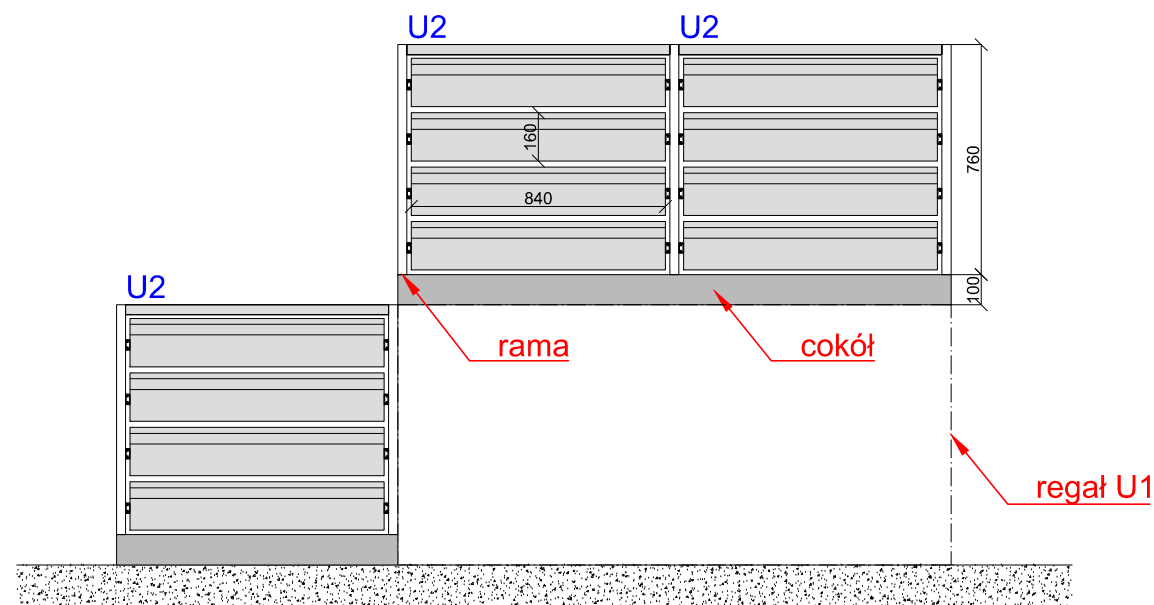


widok z góry

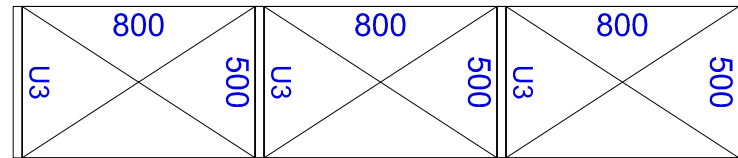


Regał na ulotki			
Wyposażenie modułów U3			
Liczba modułów [szt.]		6	
Typ wyposażenia	w module [szt.]	pow. mag. 1 szt. elementu [m ²]	suma pow. mag. [m ²]
Szuflada wys. 160 mm	8	0,37	17,76

Regał na ulotki

Legenda

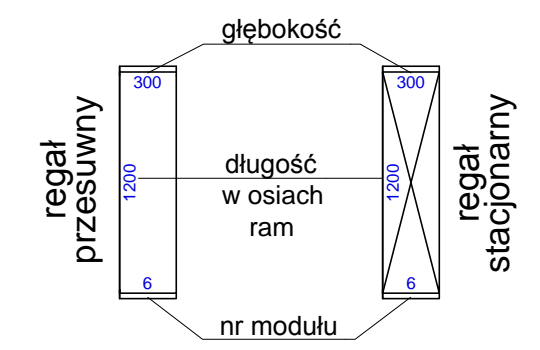

widok z boku

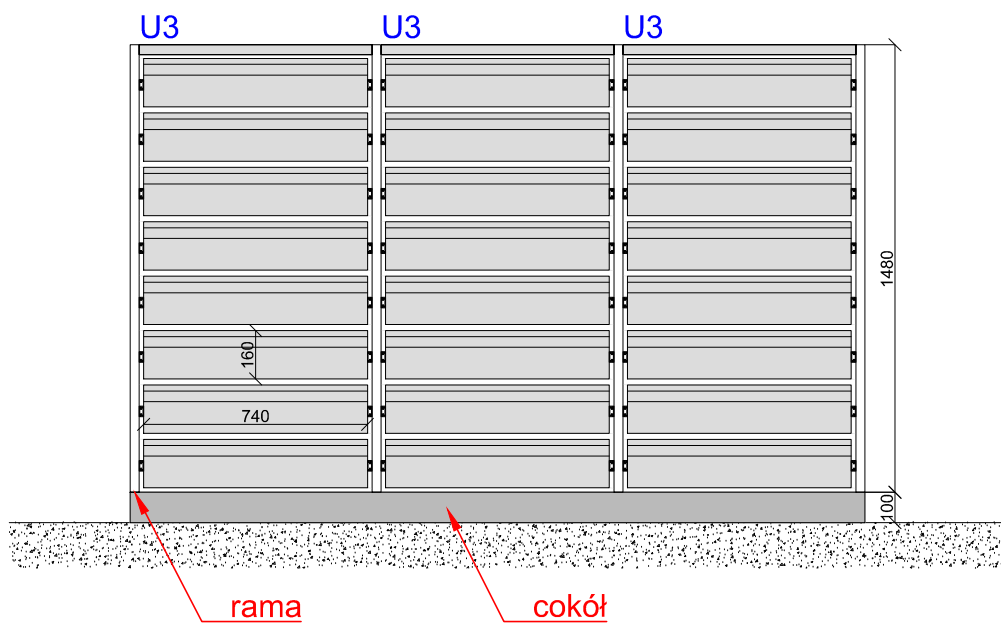

żera² ARCHITEKCI

żera² ARCHITEKCI SPÓŁKA JAWNA
 01-451 WARSZAWA UL.ROMAŃSKA 18, NIP 526-03-11-432 REGON 010270039 KRS 00000 85 431
 KONTO: 58 12401053 1111 00000 4426309 IV / ODZIAŁ PEKAO S.A. WARSZAWA
 e-mail: biuro@zera2ARCHITEKCI.pl <http://www.zera2ARCHITEKCI.pl>
 PRACOWNIA: 01-451 WARSZAWA UL. BROZKA 18 / 49 TEL.: 048-22-414-12-00, 048-22-414-13-00 FAX: 048-22-414-14-10

inwestor:
Muzeum Niepodległości w Warszawie

projekt: Opracowanie dokumentacji projektowej i kosztorysowej wyposażenia magazynów zbiorów muzealnych, bibliotecznych, archiwum zakładowego, pracowni naukowych, centrum informacji turystycznej a także miejsca pracy dla pracowników zabezpieczających zbiory i ekspozycje muzealne.

branża:
ARCHITEKTURA


rysunek:
Projekt regału do magazynu ulotek

nr: M1-U3	skala: 1:25	format: A3	faza: PT
projektował: mgr inż. arch. Tadeusz A. Żera mgr.inż. Arkadiusz Kaleciński	upr.bud.: St-35/90 MOIA:MA-0984 upr.konserw.: 5/99	podpis:	
opracował: mgr.inż. Arkadiusz Kaleciński		podpis:	


Umowa z dnia 23.03.2015 z aneksem z dnia 08.05.2015	data: CZERWIEC 2015r.
--	---------------------------------

Regał na archiwalia

Legenda

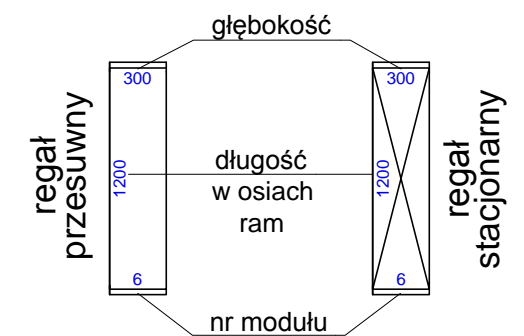

widok z góry

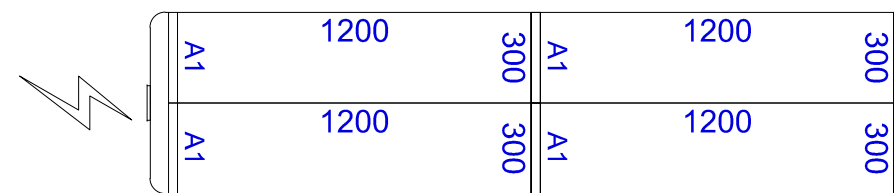


Regał na archiwalia

Wyposażenie modułów A1

Liczba modułów [szt.]		20	
Typ wyposażenia	w module [szt.]	pow. mag. 1 szt. elementu [m ²]	suma pow. mag. [m ²]
Szuflada wys. 100 mm	10	0,34	68,00
Półka 1170 x 300 mm	3	0,35	21,00

widok z boku

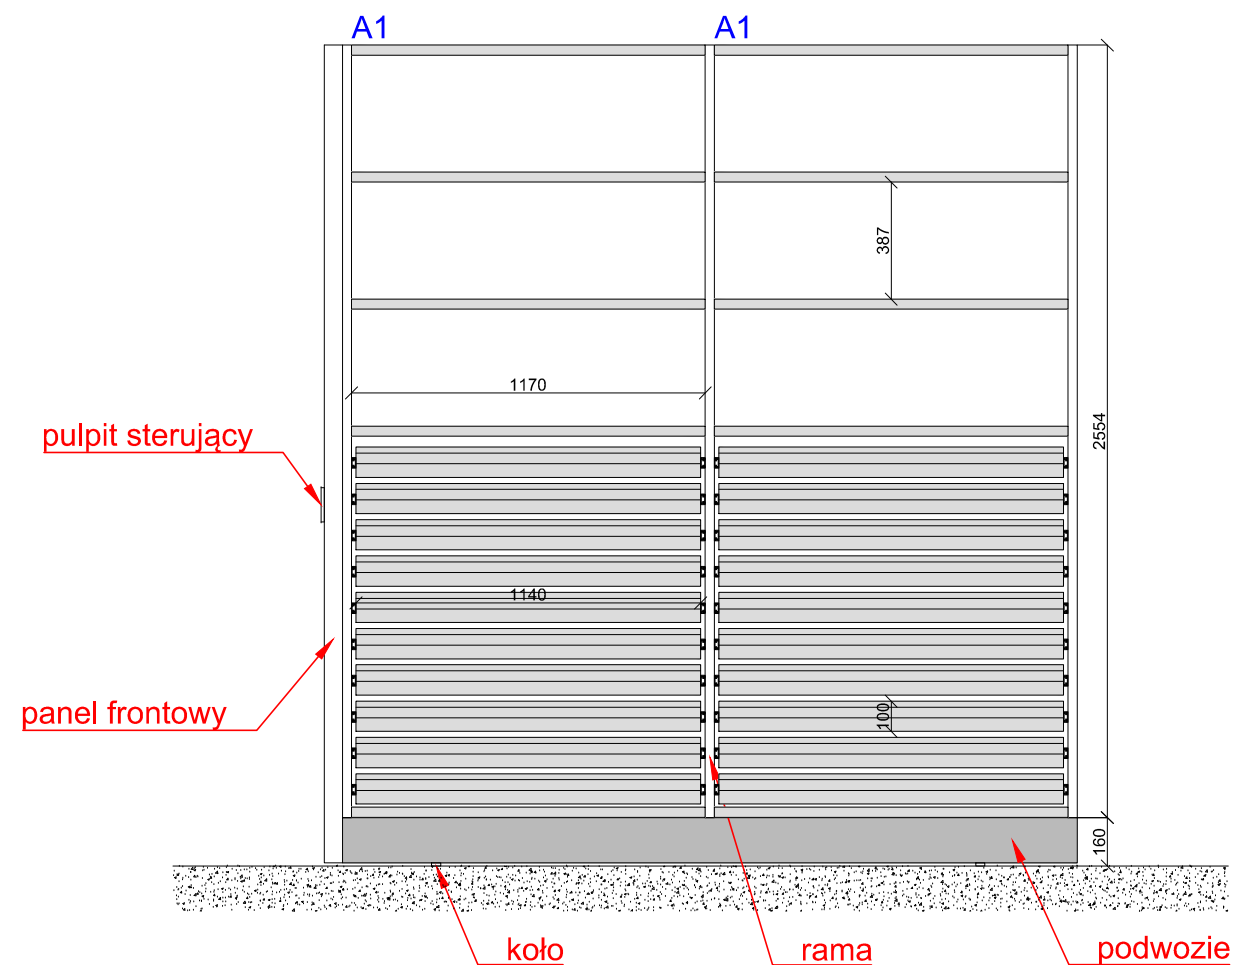

żera² ARCHITEKCI

żera² ARCHITEKCI SPÓŁKA JAWNA
 01-451 WARSZAWA UL.ROMAŃSKA 18, NIP 526-03-11-432 REGON 010270039 KRS 00000 85 431
 KONTO: 58 12401053 1111 00000 4426309 IV / ODZIAŁ PEKAO S.A. WARSZAWA
 e-mail: biuro@zera2ARCHITEKCI.pl <http://www.zera2ARCHITEKCI.pl>
 PRACOWNIA: 01-451 WARSZAWA UL. BROZKA 18 / 49 TEL.: 048-22-414-12-00, 048-22-414-13-00 FAX: 048-22-414-14-10

inwestor:

Muzeum Niepodległości w Warszawie

projekt: Opracowanie dokumentacji projektowej i kosztorysowej wyposażenia magazynów zbiorów muzealnych, bibliotecznych, archiwum zakładowego, pracowni naukowych, centrum informacji turystycznej a także miejsca pracy dla pracowników zabezpieczających zbiory i ekspozycje muzealne.

branża:

ARCHITEKTURA

rysunek:

Projekt regału do magazynu archiwaliów

nr: M1-A1 skala: 1:25 format: A3 faza: PT


projektował:	upr.bud.:	podpis:
mgr inż. arch. Tadeusz A. Żera	St-35/90 MOIA:MA-0984	
mgr.inż. Arkadiusz Kaleciński	upr.konserw.:	
	5/99	

opracował:	podpis:
mgr.inż. Arkadiusz Kaleciński	

Umowa z dnia 23.03.2015 z aneksem z dnia 08.05.2015 data: CZERWIEC 2015r.

Wykorzystywanie niezgodnie z umową i bez zgody autorów ZABRONIONE

widok z góry

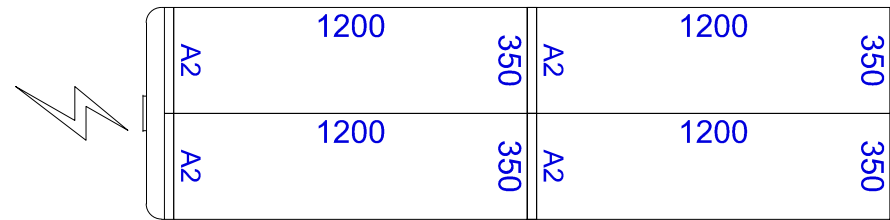


Regał na archiwalia

Wyposażenie modułów A2


Liczba modułów [szt.]		10	
Typ wyposażenia	w module [szt.]	pow. mag. 1 szt. elementu [m ²]	suma pow. mag. [m ²]
Półka 1170 x 350 mm	6	0,41	24.60

widok z boku

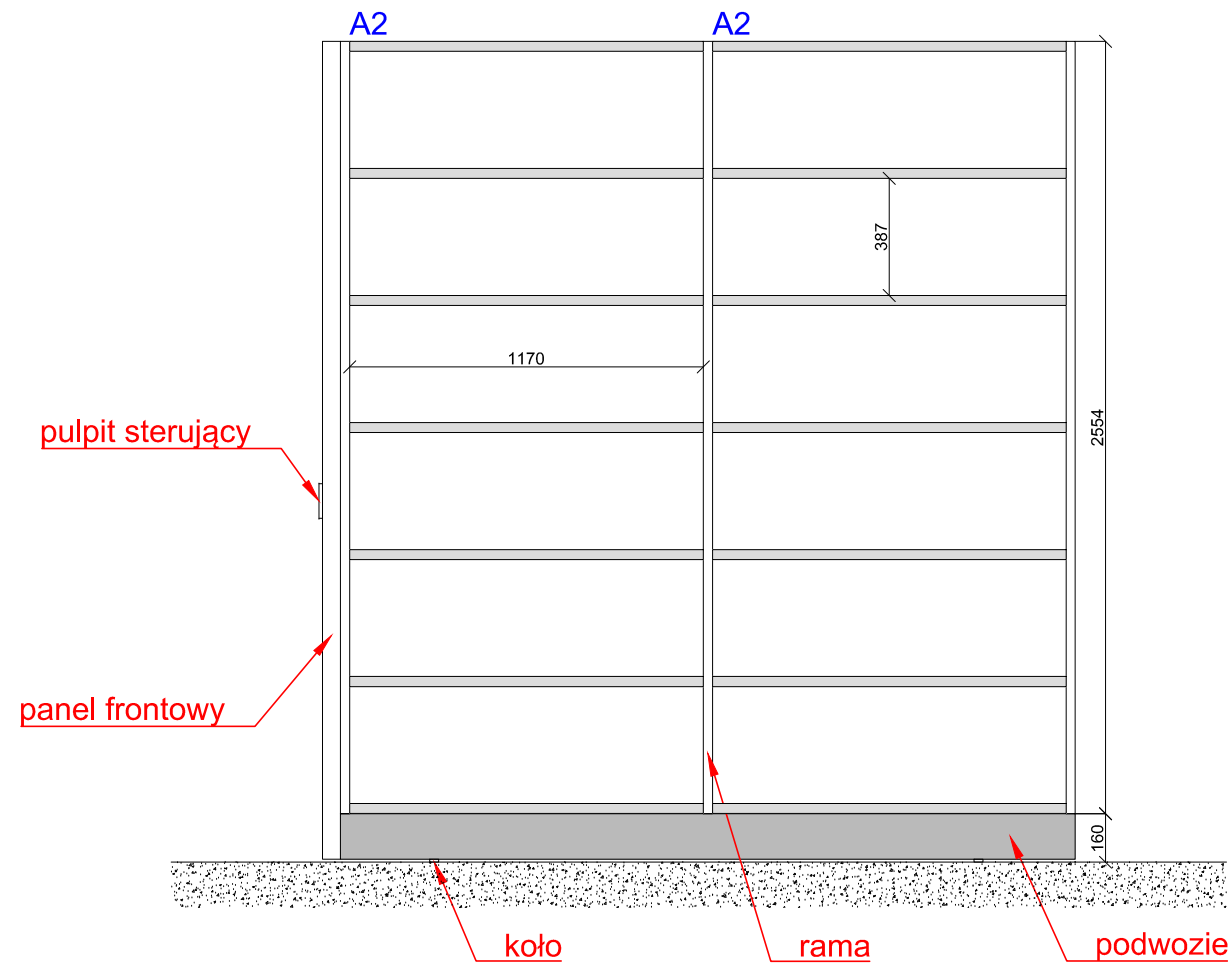

Regał na archiwalia

Legenda

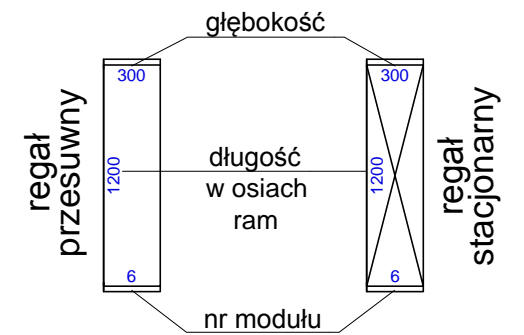

żera² ARCHITEKCI

żera² ARCHITEKCI SPÓŁKA JAWNA
 01-451 WARSZAWA UL.ROMAŃSKA 18, NIP 526-03-11-432 REGON 010270039 KRS 00000 85 431
 KONTO: 58 12401053 1111 00000 4426309 IV / ODZIAŁ PEKAO S.A. WARSZAWA
 e-mail: biuro@zera2ARCHITEKCI.pl <http://www.zera2ARCHITEKCI.pl>
 PRACOWNIA: 01-451 WARSZAWA UL. BROZKA 18 / 49 TEL.: 048-22-414-12-00, 048-22-414-13-00 FAX: 048-22-414-14-10

inwestor:
Muzeum Niepodległości w Warszawie

projekt: Opracowanie dokumentacji projektowej i kosztorysowej wyposażenia magazynów zbiorów muzealnych, bibliotecznych, archiwum zakładowego, pracowni naukowych, centrum informacji turystycznej a także miejsca pracy dla pracowników zabezpieczających zbiory i ekspozycje muzealne.

branża:
ARCHITEKTURA

rysunek:
Projekt regału do magazynu archiwaliów

nr: M1-A2 skala: 1:25 format: A3 faza: PT


projektował: mgr inż. arch. Tadeusz A. Żera mgr.inż. Arkadiusz Kaleciński	upr.bud.: St-35/90 MOIA:MA-0984 upr.konserw.: 5/99	podpis:
---	--	---------

opracował: mgr.inż. Arkadiusz Kaleciński	podpis:
--	---------


Umowa z dnia 23.03.2015 z aneksem z dnia 08.05.2015 data: **CZERWIEC 2015r.**

Regał na archiwalia

Legenda

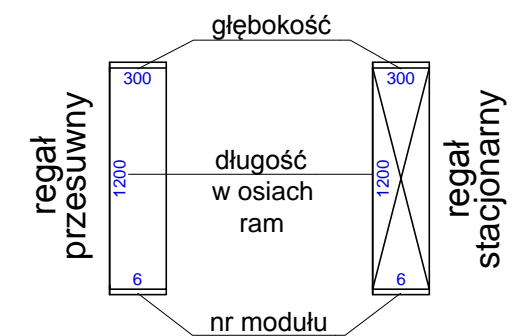


widok z góry

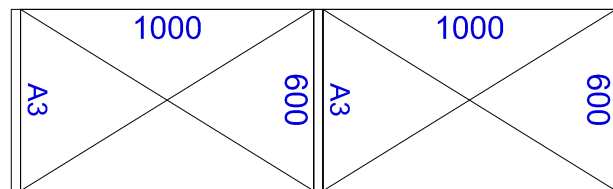

Regał na archiwalia			
Wyposażenie modułów A3			
Liczba modułów [szt.]		2	
Typ wyposażenia	w module [szt.]	pow. mag. 1 szt. elementu [m ²]	suma pow. mag. [m ²]
Szuflada wys. 80 mm	14	0,56	15,68
Półka 970 x 600 mm	3	0,58	3,48

widok z boku

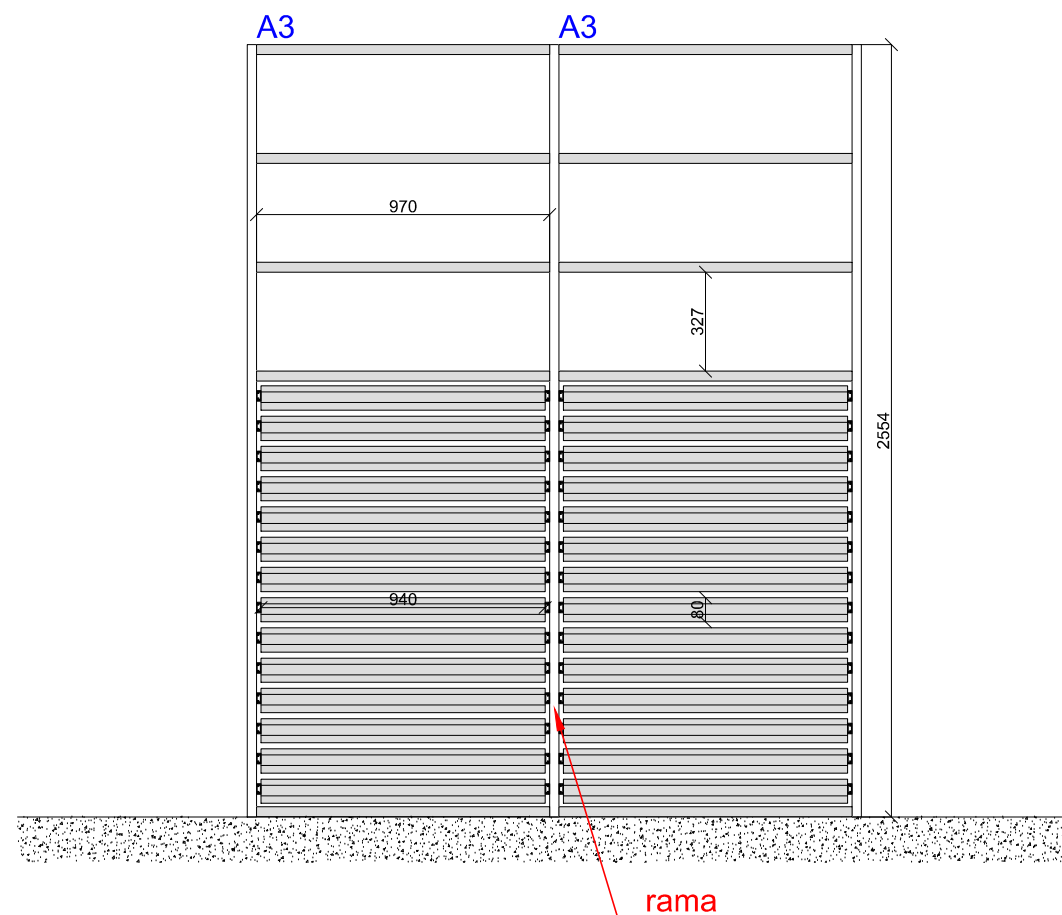

żera² ARCHITEKCI

żera² ARCHITEKCI SPÓŁKA JAWNA
 01-451 WARSZAWA UL.ROMAŃSKA 18, NIP 526-03-11-432 REGON 010270039 KRS 00000 85 431
 KONTO: 58 12401053 1111 00000 4426309 IV / ODZIAŁ PEKAO S.A. WARSZAWA
 e-mail: biuro@zera2ARCHITEKCI.pl <http://www.zera2ARCHITEKCI.pl>
 PRACOWNIA: 01-451 WARSZAWA UL. BROZKA 18 / 49 TEL.: 048-22-414-12-00, 048-22-414-13-00 FAX: 048-22-414-14-10

inwestor:

Muzeum Niepodległości w Warszawie

projekt: Opracowanie dokumentacji projektowej i kosztorysowej wyposażenia magazynów zbiorów muzealnych, bibliotecznych, archiwum zakładowego, pracowni naukowych, centrum informacji turystycznej a także miejsca pracy dla pracowników zabezpieczających zbiory i ekspozycje muzealne.

branża:

ARCHITEKTURA

rysunek:

Projekt regału do magazynu archiwaliów

nr: M1-A3 skala: 1:25 format: A3 faza: PT


projektował:	upr.bud.:	podpis:
mgr inż. arch. Tadeusz A. Żera	St-35/90 MOIA:MA-0984	
mgr.inż. Arkadiusz Kaleciński	upr.konserw.:	
	5/99	

opracował:	podpis:
mgr.inż. Arkadiusz Kaleciński	


Umowa z dnia 23.03.2015 z aneksem z dnia 08.05.2015 data: CZERWIEC 2015r.

Wykorzystywanie niezgodnie z umową i bez zgody autorów ZABRONIONE

widok z góry

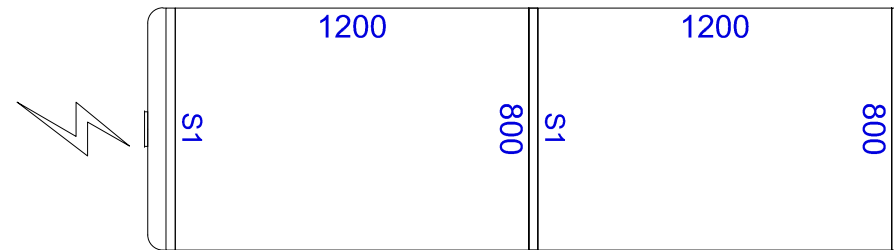

widok z boku

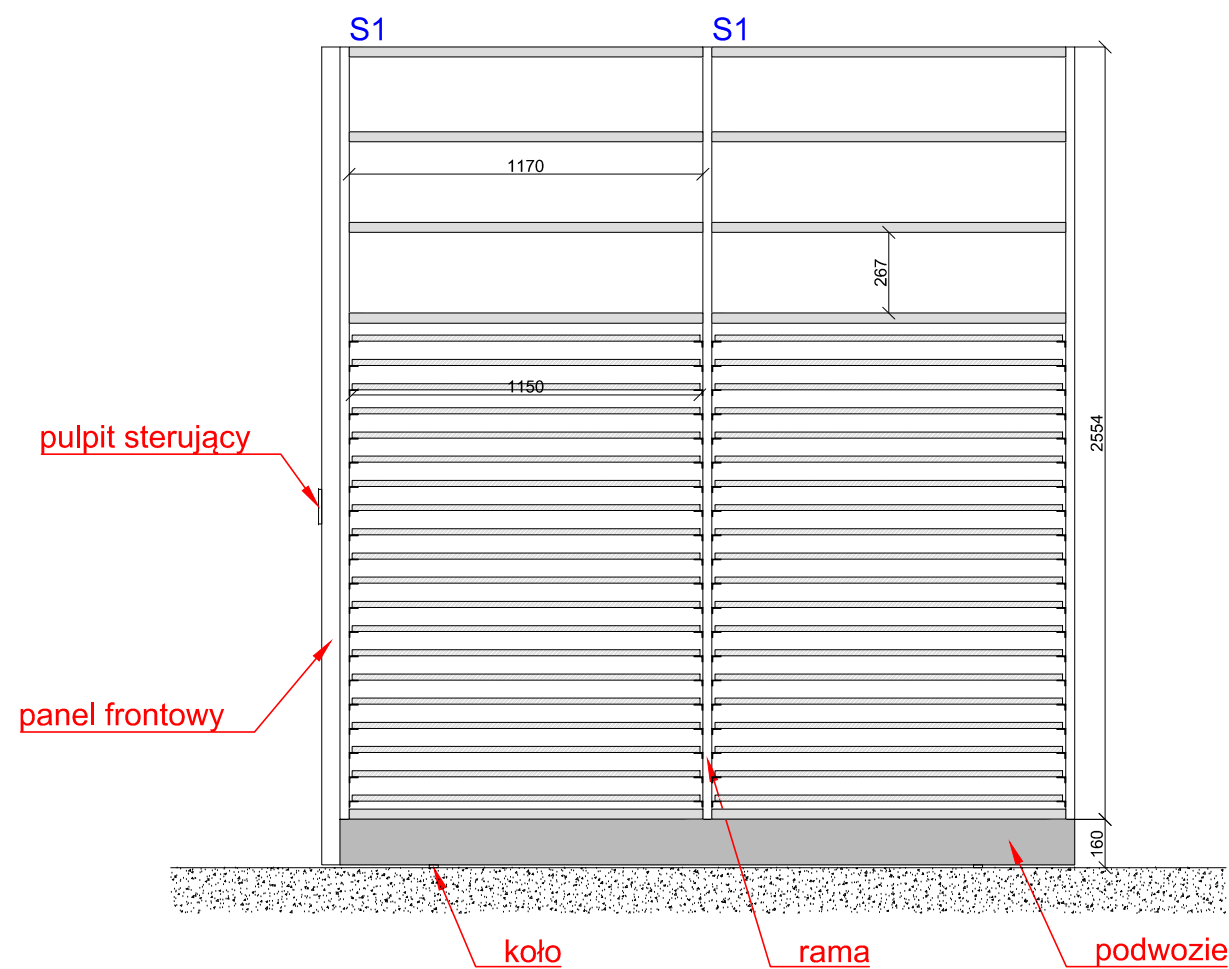


Regał na sztandary

Wyposażenie modułów S1

Liczba modułów [szt.]		12	
Typ wyposażenia	w module [szt.]	pow. mag. 1 szt. elementu [m ²]	suma pow. mag. [m ²]
Rama wysuwana	20	0,92	220,80
Półka 1170 x 800 mm	3	0,94	33,84

Regał na sztandary

Legenda

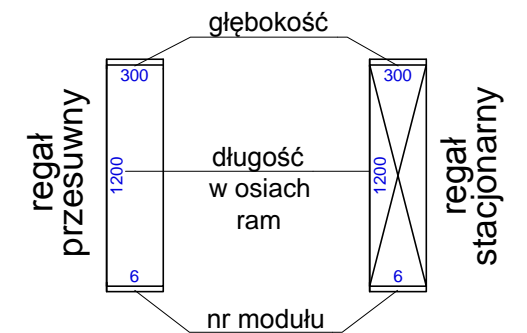

żera² ARCHITEKCI

żera² ARCHITEKCI SPÓŁKA JAWNA
 01-451 WARSZAWA UL.ROMAŃSKA 18, NIP 526-03-11-432 REGON 010270039 KRS 00000 85 431
 KONTO: 58 12401053 1111 00000 4426309 IV / ODZIAŁ PEKAO S.A. WARSZAWA
 e-mail: biuro@zera2ARCHITEKCI.pl <http://www.zera2ARCHITEKCI.pl>
 PRACOWNIA: 01-451 WARSZAWA UL. BROZKA 18 / 49 TEL.: 048-22-414-12-00, 048-22-414-13-00 FAX: 048-22-414-14-10

inwestor:

Muzeum Niepodległości w Warszawie

projekt: Opracowanie dokumentacji projektowej i kosztorysowej wyposażenia magazynów zbiorów muzealnych, bibliotecznych, archiwum zakładowego, pracowni naukowych, centrum informacji turystycznej a także miejsca pracy dla pracowników zabezpieczających zbiory i ekspozycje muzealne.

branża:

ARCHITEKTURA

rysunek:

Projekt regału do magazynu sztandarów

nr: M1-S1 skala: 1:25 format: A3 faza: PT

projektował:	upr.bud.:	podpis:
mgr inż. arch. Tadeusz A. Żera	St-35/90 MOIA:MA-0984	
mgr.inż. Arkadiusz Kaleciński	upr.konserw.:	
	5/99	
opracował:		podpis:
mgr.inż. Arkadiusz Kaleciński		


Umowa z dnia 23.03.2015
z aneksem z dnia 08.05.2015

data: CZERWIEC 2015r.


Wykorzystywanie niezgodnie z umową i bez zgody autorów ZABRONIONE

Regał na sztandary

Legenda

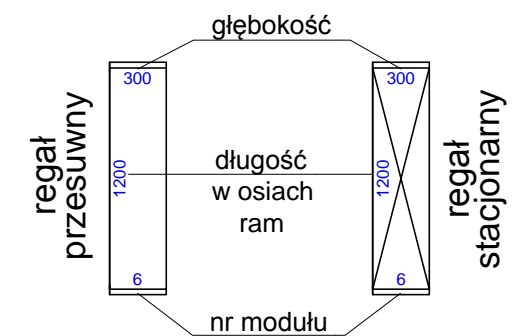

widok z góry

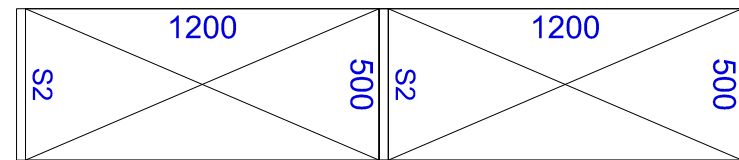


Regał na sztandary

Wyposażenie modułów S2

Liczba modułów [szt.]		4	
Typ wyposażenia	w module [szt.]	pow. mag. 1 szt. elementu [m ²]	suma pow. mag. [m ²]
Rama wysuwana	20	0,58	46,40
Półka 1170 x 500 mm	3	0,58	6,96

widok z boku

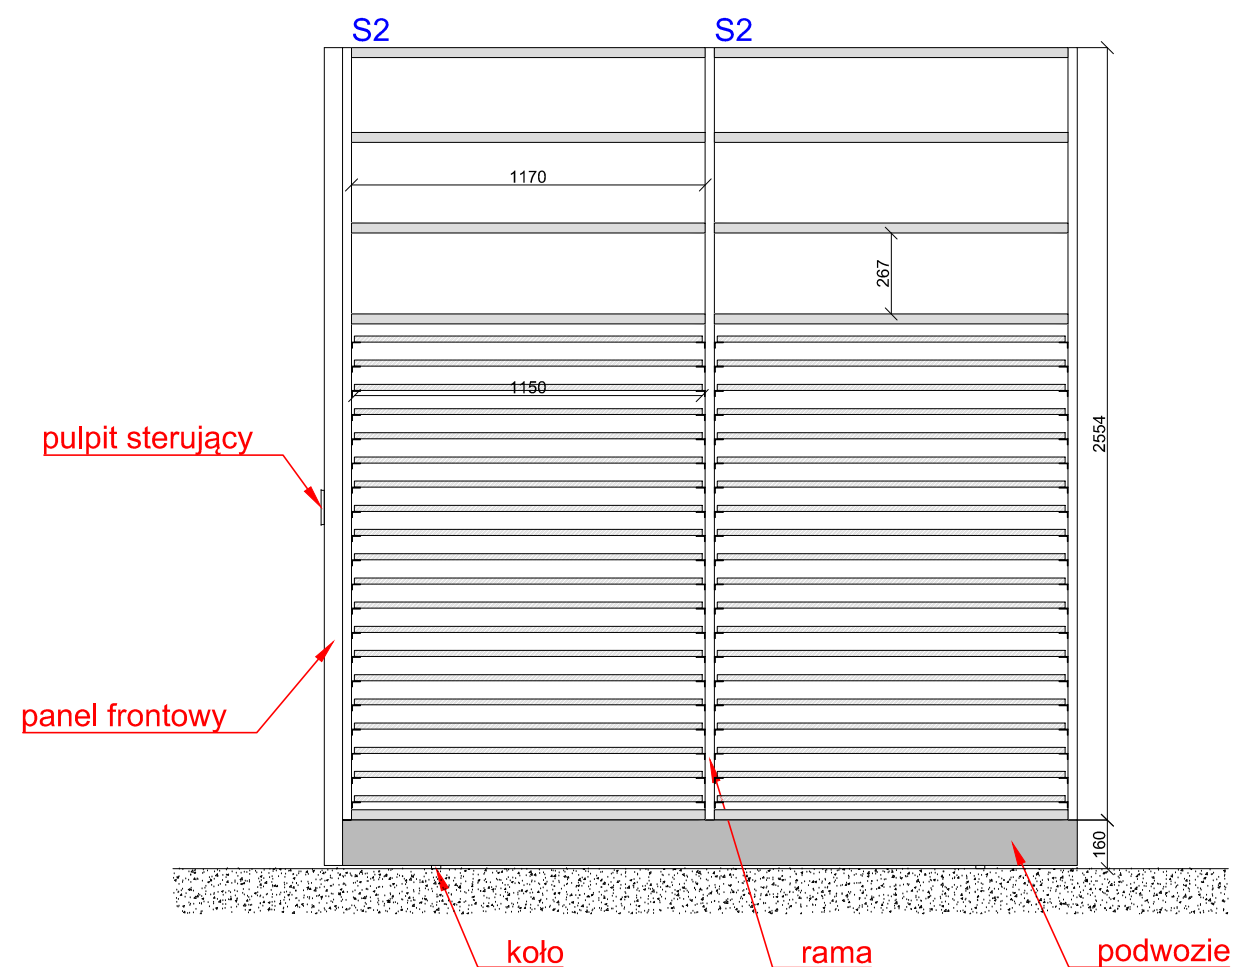

żera² ARCHITEKCI

żera² ARCHITEKCI SPÓŁKA JAWNA
 01-451 WARSZAWA UL.ROMAŃSKA 18, NIP 526-03-11-432 REGON 010270039 KRS 00000 85 431
 KONTA: 58 12401053 1111 00000 4426309 IV / ODZIAŁ PEKAO S.A. WARSZAWA
 e-mail: biuro@zera2ARCHITEKCI.pl <http://www.zera2ARCHITEKCI.pl>
 PRACOWNIA: 01-451 WARSZAWA UL. BROZKA 18 / 49 TEL.: 048-22-414-12-00, 048-22-414-13-00 FAX: 048-22-414-14-10

inwestor:

Muzeum Niepodległości w Warszawie

projekt: Opracowanie dokumentacji projektowej i kosztorysowej wyposażenia magazynów zbiorów muzealnych, bibliotecznych, archiwum zakładowego, pracowni naukowych, centrum informacji turystycznej a także miejsca pracy dla pracowników zabezpieczających zbiory i ekspozycje muzealne.

branża:

ARCHITEKTURA

rysunek:

Projekt regału do magazynu sztandarów

nr: M1-S2 skala: 1:25 format: A3 faza: PT

projektował:	upr.bud.:	podpis:
mgr inż. arch. Tadeusz A. Żera	St-35/90 MOIA:MA-0984	
mgr.inż. Arkadiusz Kaleciński	upr.konserw.:	
	5/99	


opracował:	podpis:
mgr.inż. Arkadiusz Kaleciński	

Umowa z dnia 23.03.2015 z aneksem z dnia 08.05.2015 data: CZERWIEC 2015r.

Wykorzystywanie niezgodnie z umową i bez zgody autorów ZABRONIONE

Magazyny zbiorów muzealnych (2)

Legenda

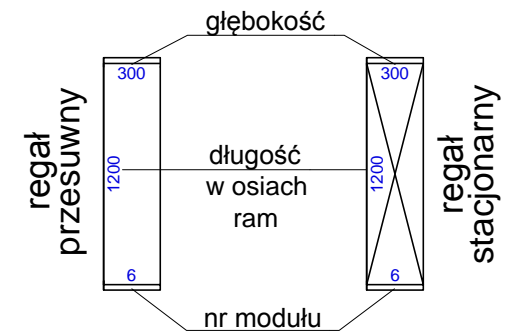

- ściany istniejące
- granica obszaru opracowania niniejszej dokumentacji

żera² ARCHITEKCI

żera² ARCHITEKCI SPÓŁKA JAWNA
 01-451 WARSZAWA UL.ROMAŃSKA 18, NIP 526-03-11-432, REGON 010270039, KRS 00000 85 431
 KONTO: 58 12401053 1111 00000 4426309 IV / ODZIAŁ PEKAO S.A. WARSZAWA
 e-mail: biuro@zera2ARCHITEKCI.pl, <http://www.zera2ARCHITEKCI.pl>
 PRACOWNIA: 01-451 WARSZAWA UL. BROZKA 18 / 49 TEL.: 048-22-414-12-00, 048-22-414-13-00 FAX: 048-22-414-14-10

inwestor:
Muzeum Niepodległości w Warszawie

projekt: Opracowanie dokumentacji projektowej i kosztorysowej wyposażenia magazynów zbiorów muzealnych, bibliotecznych, archiwum zakładowego, pracowni naukowych, centrum informacji turystycznej a także miejsca pracy dla pracowników zabezpieczających zbiory i ekspozycje muzealne.


branża:
ARCHITEKTURA

rysunek:
Projekt rozmieszczenia wyposażenia w magazynach

nr: M2	skala: 1:100	format: A3	faza: PT
projektował: mgr inż. arch. Tadeusz A. Żera mgr.inż. Arkadiusz Kaleciński	upr.bud.: St-35/90 MOIA:MA-0984 upr.konserw.: 5/99	podpis:	
opracował: mgr.inż. Arkadiusz Kaleciński		podpis:	


Umowa z dnia 23.03.2015 z aneksem z dnia 08.05.2015 data: **CZERWIEC 2015r.**

Wykorzystywanie niezgodnie z umową i bez zgody autorów ZABRONIONE

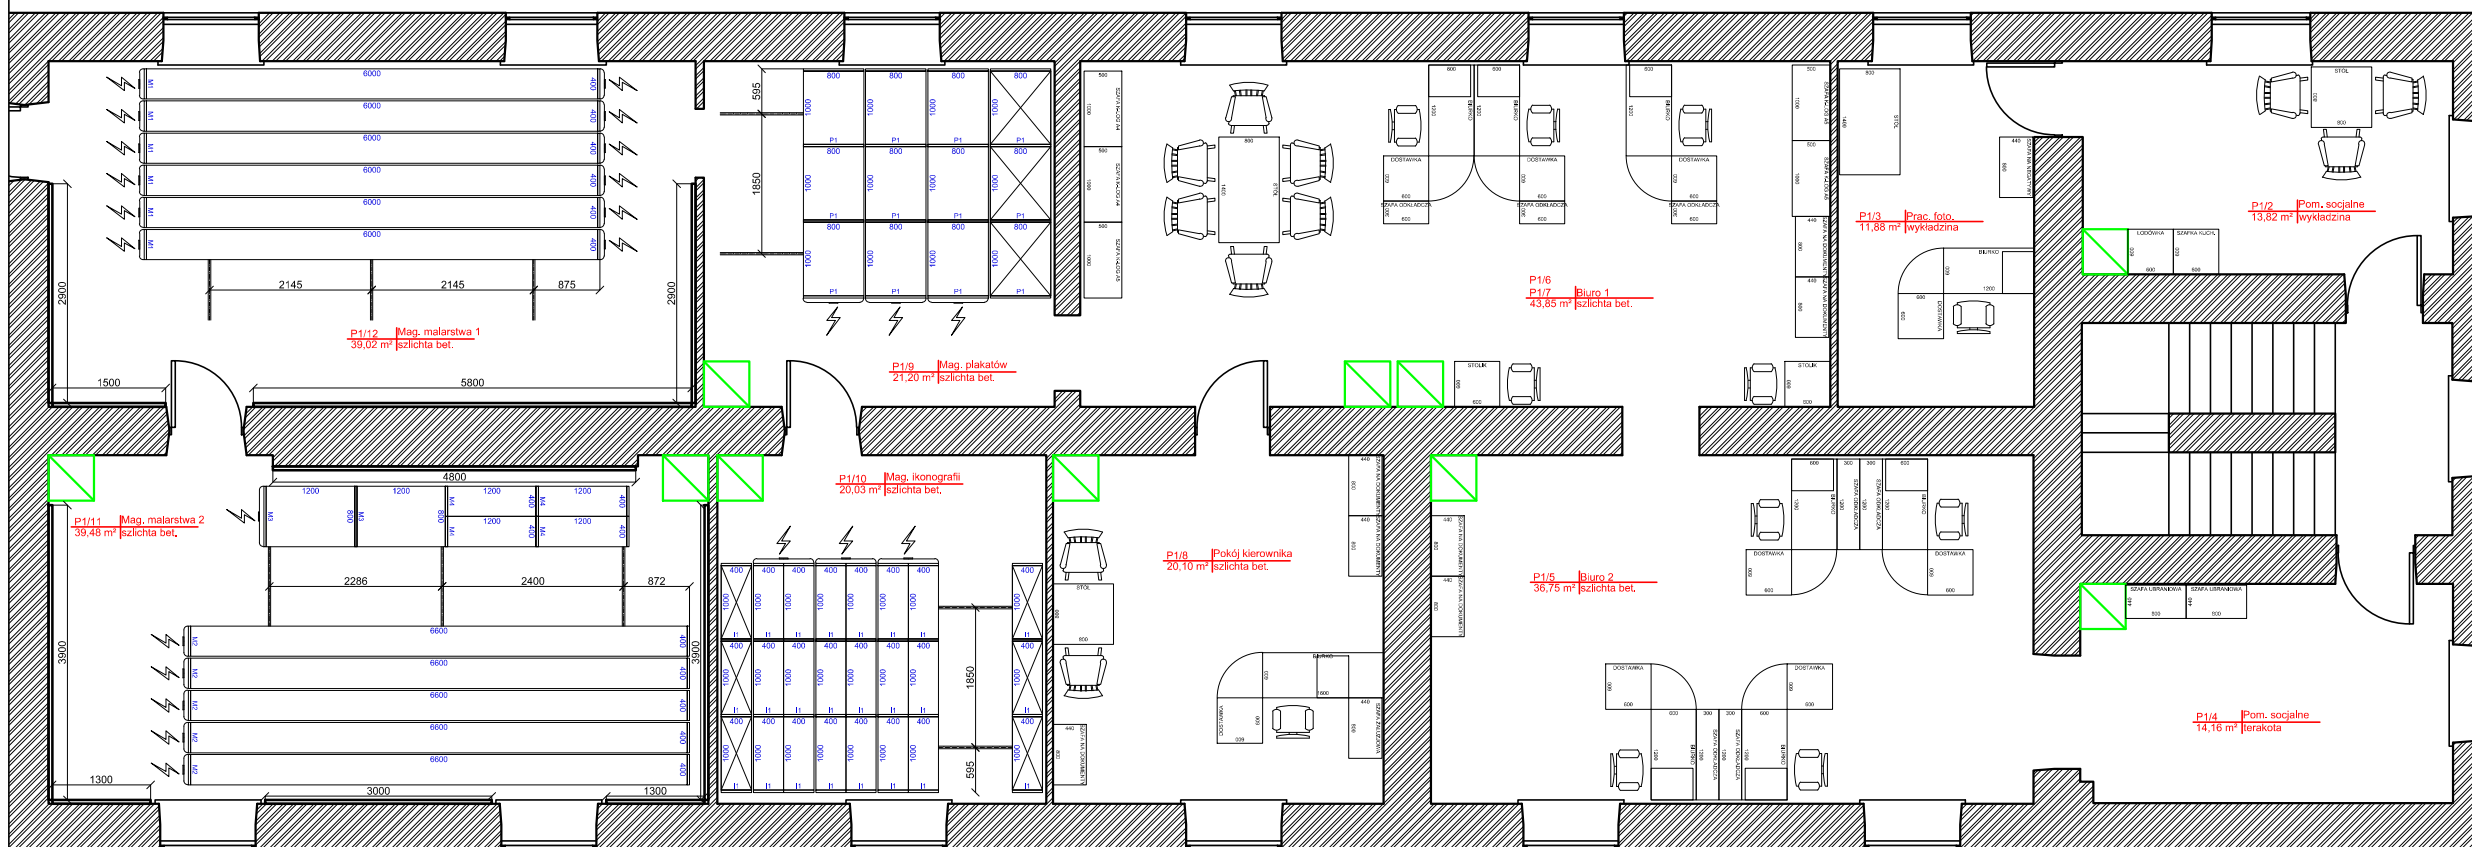

Regał na malarstwo			
Wyposażenie modułów M1			
Liczba modułów [szt.]		6	
Typ wyposażenia	w module [szt.]	pow. mag. 1 szt. elementu [m ²]	suma pow. mag. [m ²]
Siatka na obrazy	1	30,00	180,00

widok z góry

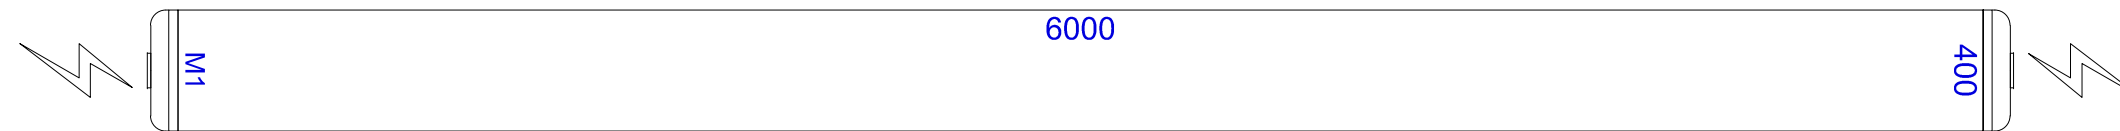


widok z boku



Regał na malarstwo

Legenda

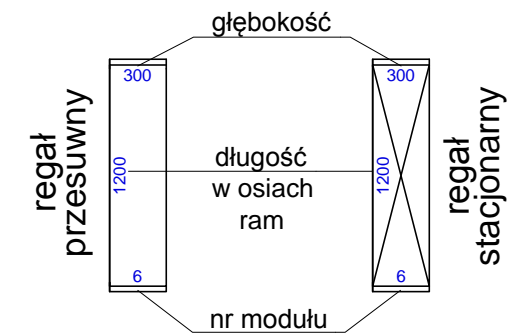

żera² ARCHITEKCI

żera² ARCHITEKCI SPÓŁKA JAWNA
 01-451 WARSZAWA UL.ROMAŃSKA 18, NIP 526-03-11-432 REGON 010270039 KRS 00000 85 431
 KONTO: 58 12401053 1111 00000 4426309 IV / ODZIAŁ PEKAO S.A. WARSZAWA
 e-mail: biuro@zera2ARCHITEKCI.pl <http://www.zera2ARCHITEKCI.pl>
 PRACOWNIA: 01-451 WARSZAWA UL. BROZKA 18 / 49 TEL.: 048-22-414-12-00, 048-22-414-13-00 FAX: 048-22-414-14-10

inwestor:
 Muzeum Niepodległości w Warszawie

projekt: Opracowanie dokumentacji projektowej i kosztorysowej wyposażenia magazynów zbiorów muzealnych, bibliotecznych, archiwum zakładowego, pracowni naukowych, centrum informacji turystycznej a także miejsca pracy dla pracowników zabezpieczających zbiory i ekspozycje muzealne.

branża:
 ARCHITEKTURA

rysunek:
 Projekt regału do magazynu malarstwa

nr: M2-M1 skala: 1:25 format: A3 faza: PT

projektował: mgr inż. arch. Tadeusz A. Żera mgr.inż. Arkadiusz Kaleciński	upr.bud.: St-35/90 MOIA:MA-0984 upr.konserw.: 5/99	podpis:
---	--	---------


opracował: mgr.inż. Arkadiusz Kaleciński	podpis:
--	---------

Umowa z dnia 23.03.2015 z aneksem z dnia 08.05.2015 data: CZERWIEC 2015r.

Wykorzystywanie niezgodnie z umową i bez zgody autorów ZABRONIONE


Regał na malarstwo

Legenda

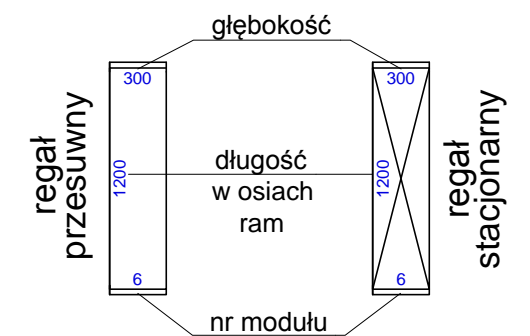


Regał na malarstwo			
Wyposażenie modułów M2			
Liczba modułów [szt.]		5	
Typ wyposażenia	w module [szt.]	pow. mag. 1 szt. elementu [m ²]	suma pow. mag. [m ²]
Siatka na obrazy	1	33,00	165,00

widok z góry

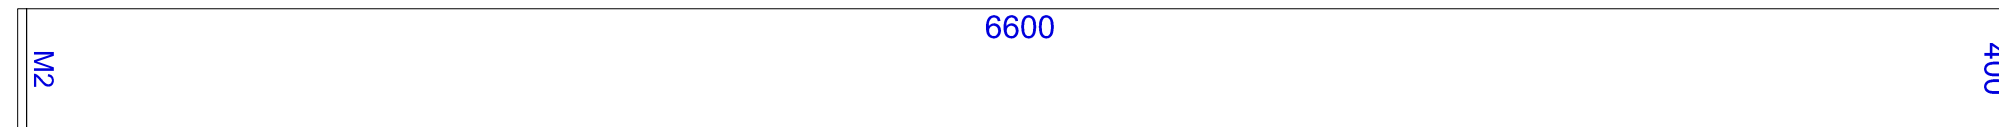

widok z boku

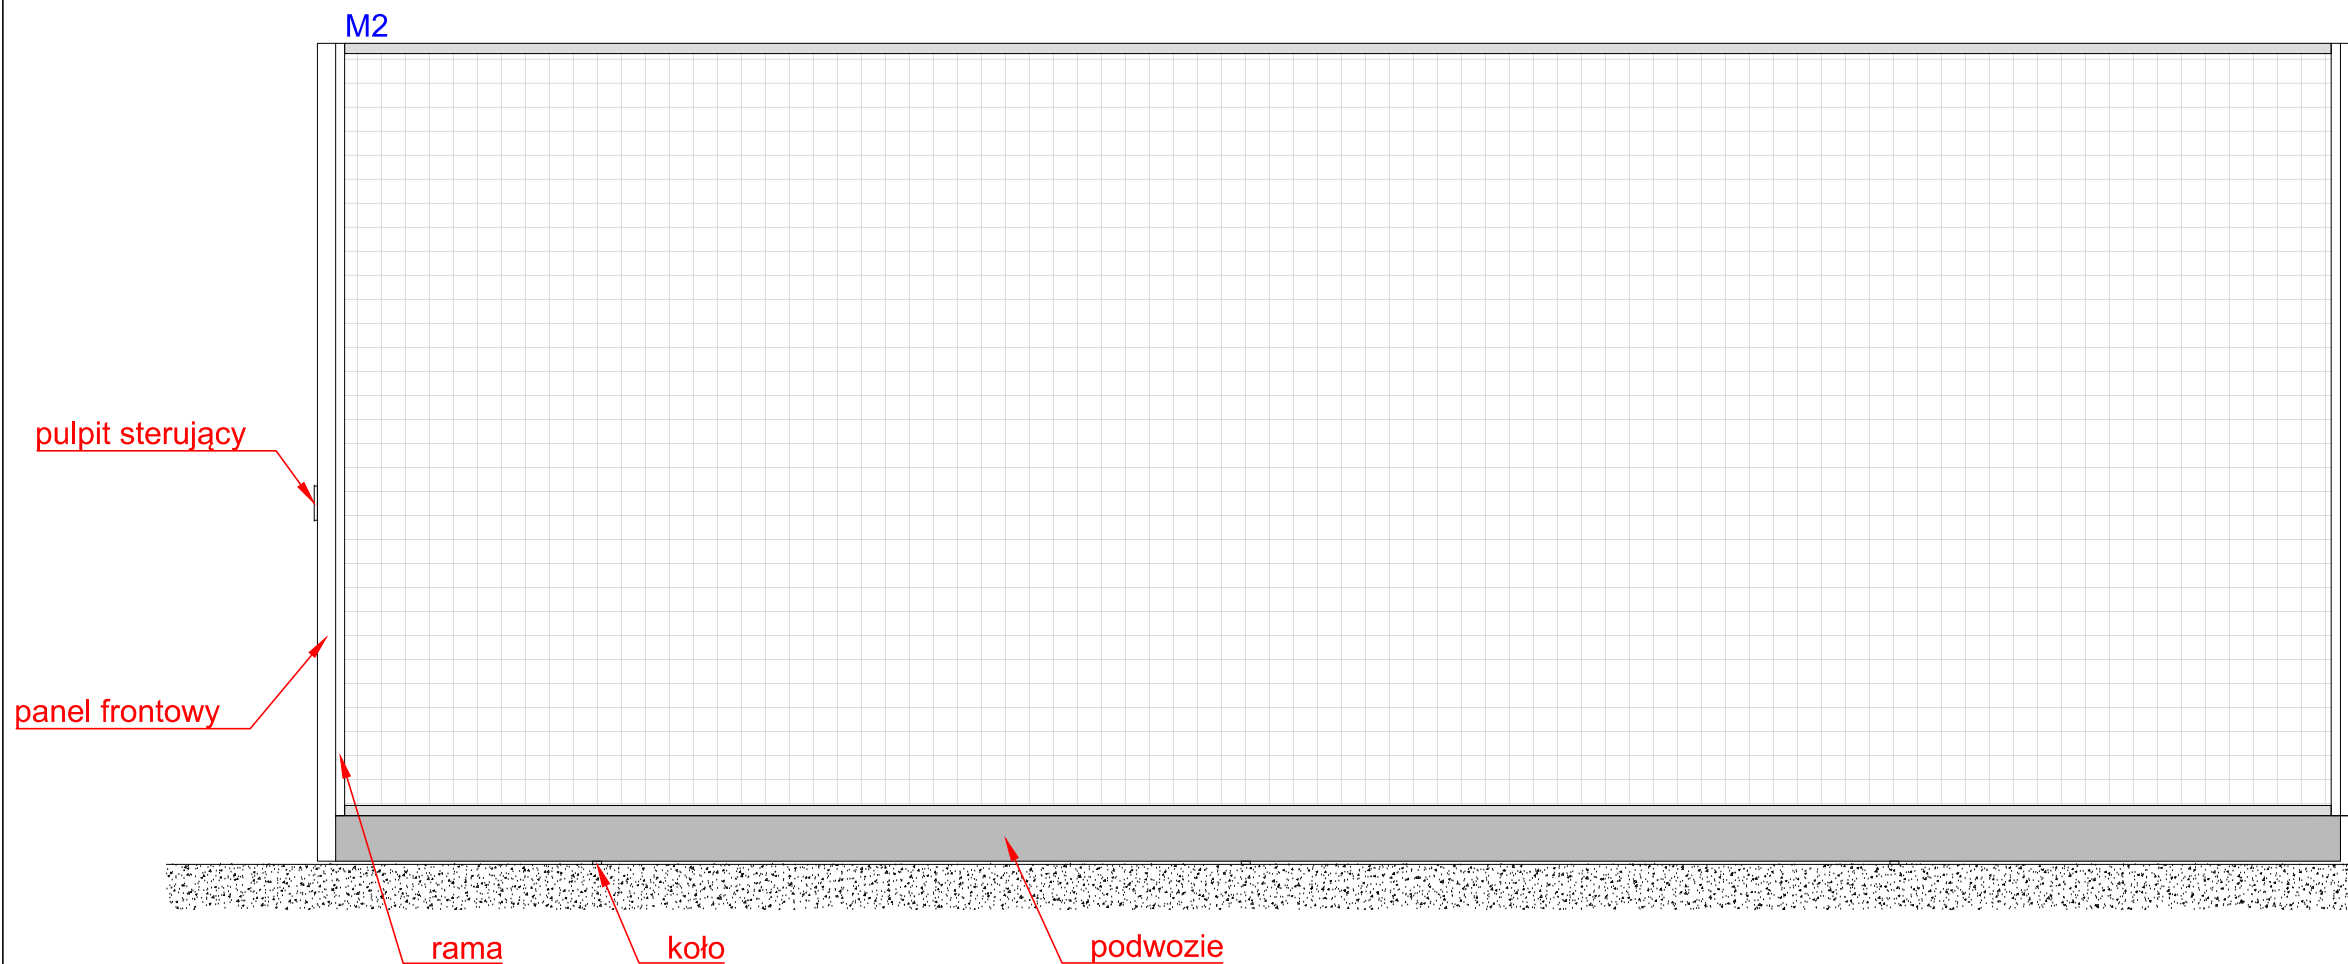

żera² ARCHITEKCI

żera² ARCHITEKCI SPÓŁKA JAWNA
 01-451 WARSZAWA UL.ROMAŃSKA 18, NIP 526-03-11-432 REGON 010270039 KRS 00000 85 431
 KONTO: 58 12401053 1111 00000 4426309 IV / ODZIAŁ PEKAO S.A. WARSZAWA
 e-mail: biuro@zera2ARCHITEKCI.pl <http://www.zera2ARCHITEKCI.pl>
 PRACOWNIA: 01-451 WARSZAWA UL. BROZKA 18 / 49 TEL.: 048-22-414-12-00, 048-22-414-13-00 FAX: 048-22-414-14-10

inwestor:

Muzeum Niepodległości w Warszawie

projekt: Opracowanie dokumentacji projektowej i kosztorysowej wyposażenia magazynów zbiorów muzealnych, bibliotecznych, archiwum zakładowego, pracowni naukowych, centrum informacji turystycznej a także miejsca pracy dla pracowników zabezpieczających zbiory i ekspozycje muzealne.

branża:

ARCHITEKTURA

rysunek:

Projekt regału do magazynu malarstwa

nr: M2-M2 skala: 1:25 format: A3 faza: PT

projektował:	upr.bud.:	podpis:
mgr inż. arch. Tadeusz A. Żera	St-35/90 MOIA:MA-0984	
mgr.inż. Arkadiusz Kaleciński	upr.konserw.: 5/99	


opracował:	podpis:
mgr.inż. Arkadiusz Kaleciński	

Umowa z dnia 23.03.2015 z aneksem z dnia 08.05.2015 data: CZERWIEC 2015r.


Wykorzystywanie niezgodnie z umową i bez zgody autorów ZABRONIONE

Wyposażenie modułów M3				Wyposażenie modułów M4			
Liczba modułów [szt.]		2		Liczba modułów [szt.]		4	
Typ wyposażenia	w module [szt.]	pow. mag. 1 szt. elementu [m ²]	suma pow. mag. [m ²]	Typ wyposażenia	w module [szt.]	pow. mag. 1 szt. elementu [m ²]	suma pow. mag. [m ²]
Szuflada wys. 80 mm	14	0,91	25,48	Szuflada wys. 80 mm	14	0,45	25,20
Półka 1170 x 800 mm	3	0,94	5,64	Półka 1170 x 400 mm	3	0,47	5,64

widok z góry

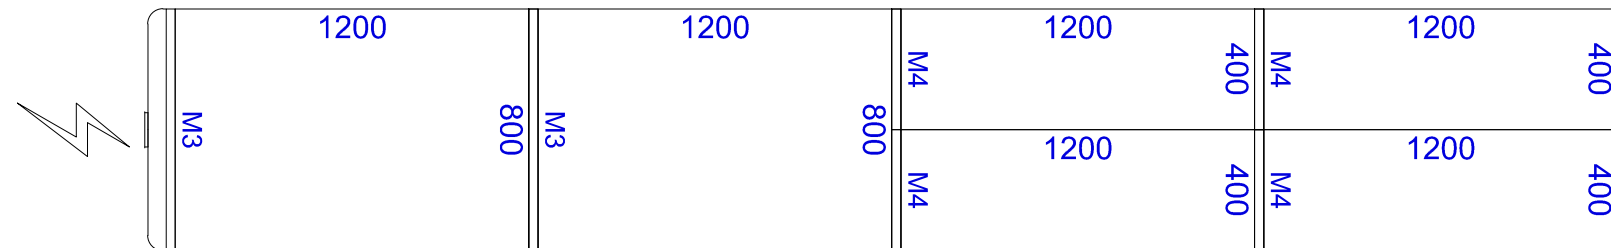


widok z boku

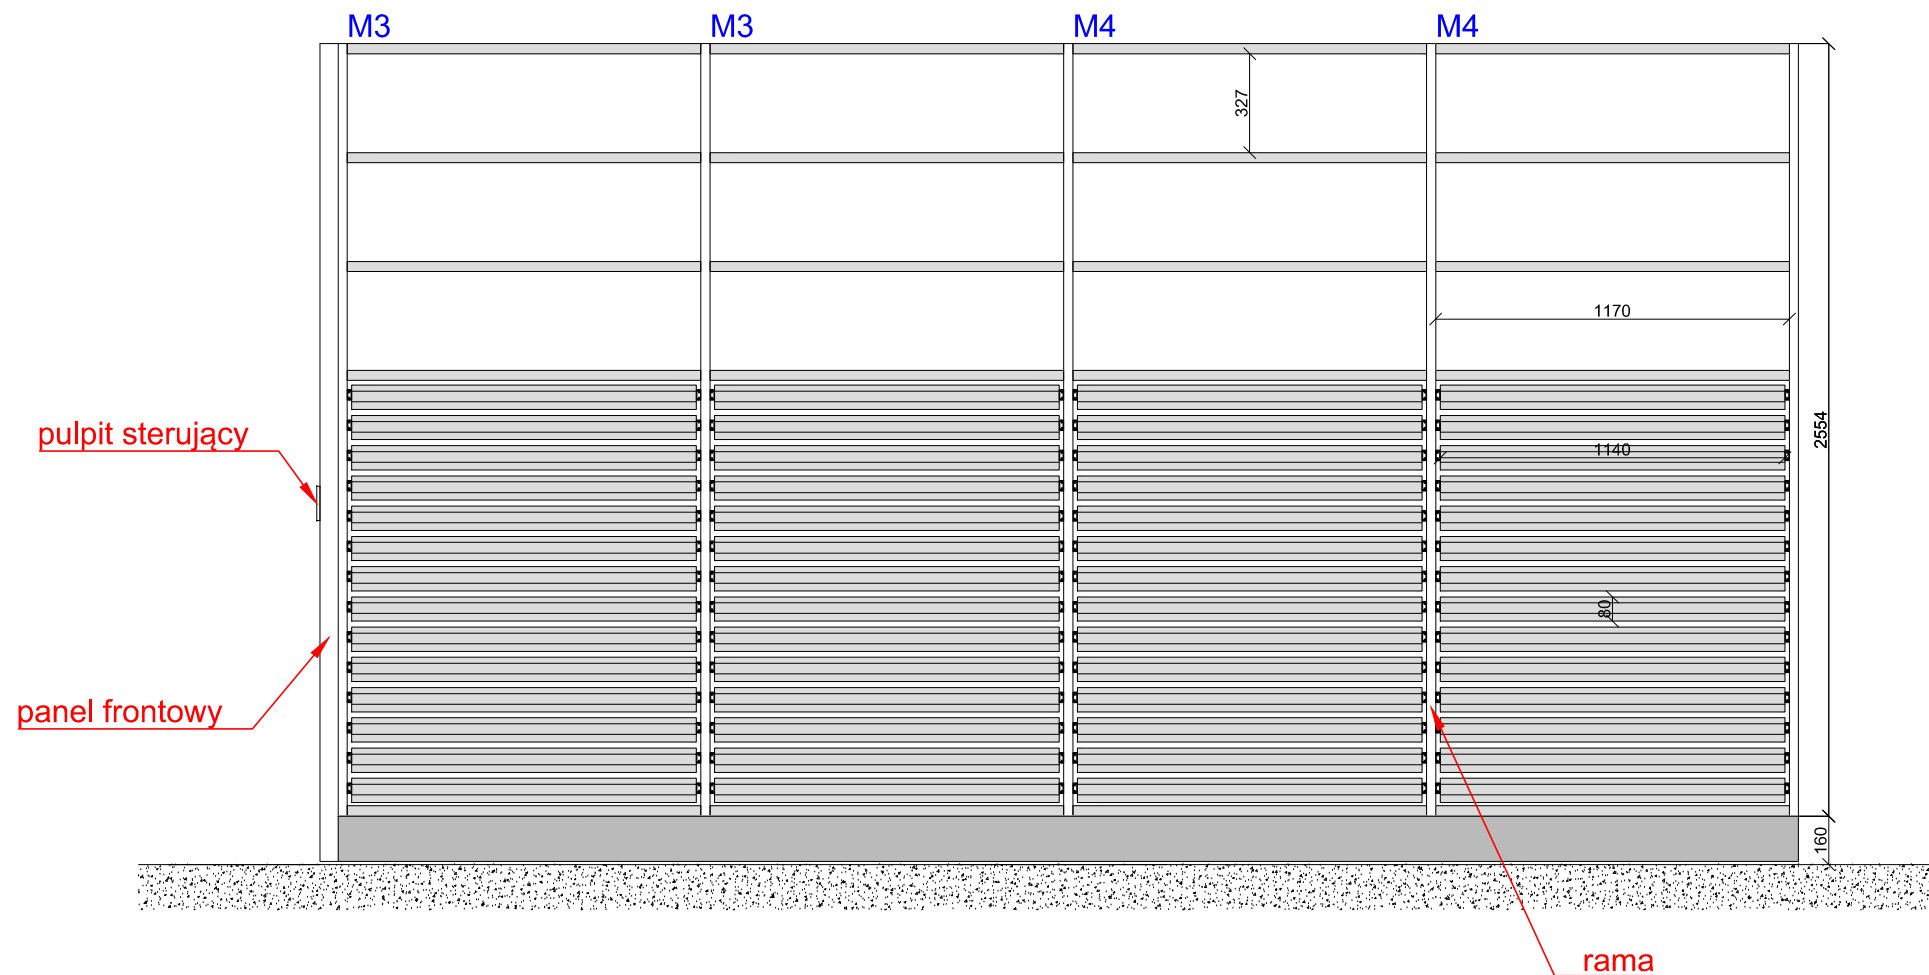

Regał na malarstwo

Legenda

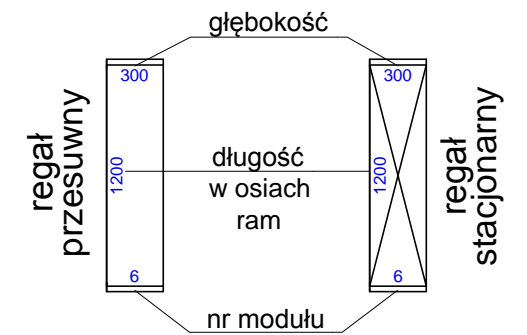

żera² ARCHITEKCI

żera² ARCHITEKCI SPÓŁKA JAWNA
 01-451 WARSZAWA UL.ROMAŃSKA 18, NIP 526-03-11-432 REGON 010270039 KRS 00000 85 431
 KONTO: 58 12401053 1111 00000 4426309 IV / ODZIAŁ PEKAO S.A. WARSZAWA
 e-mail: biuro@zera2ARCHITEKCI.pl <http://www.zera2ARCHITEKCI.pl>
 PRACOWNIA: 01-451 WARSZAWA UL. BROZKA 18 / 49 TEL.: 048-22-414-12-00, 048-22-414-13-00 FAX: 048-22-414-14-10

inwestor:
 Muzeum Niepodległości w Warszawie

projekt: Opracowanie dokumentacji projektowej i kosztorysowej wyposażenia magazynów zbiorów muzealnych, bibliotecznych, archiwum zakładowego, pracowni naukowych, centrum informacji turystycznej a także miejsca pracy dla pracowników zabezpieczających zbiory i ekspozycje muzealne.

branża:
 ARCHITEKTURA

rysunek:
 Projekt regału do magazynu malarstwa

nr: M2-M3/4 skala: 1:25 format: A3 faza: PT

projektował: mgr inż. arch. Tadeusz A. Żera	upr.bud.: St-35/90 MOIA:MA-0984	podpis:
mgr.inż. Arkadiusz Kaleciński	upr.konserw.: 5/99	


opracował: mgr.inż. Arkadiusz Kaleciński	podpis:
--	---------

Umowa z dnia 23.03.2015 z aneksem z dnia 08.05.2015 data: CZERWIEC 2015r.


Wykorzystywanie niezgodnie z umową i bez zgody autorów ZABRONIONE

Regał na plakaty


Legenda

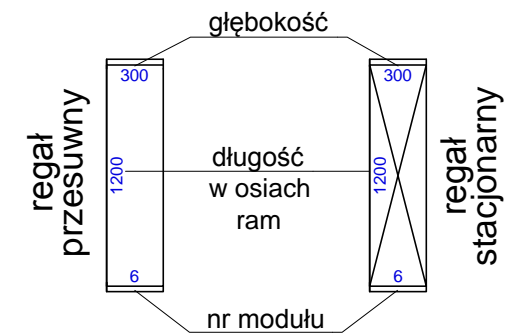

widok z góry

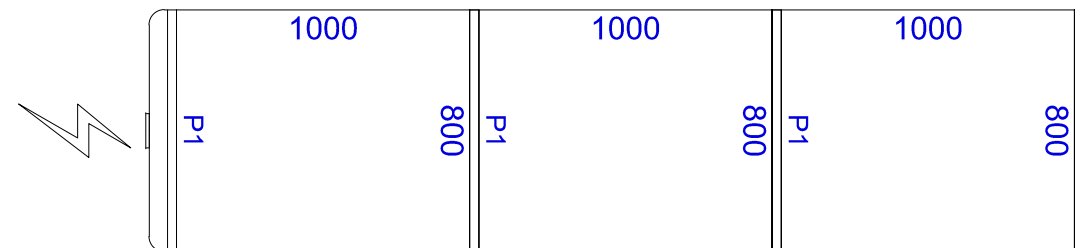

widok z boku

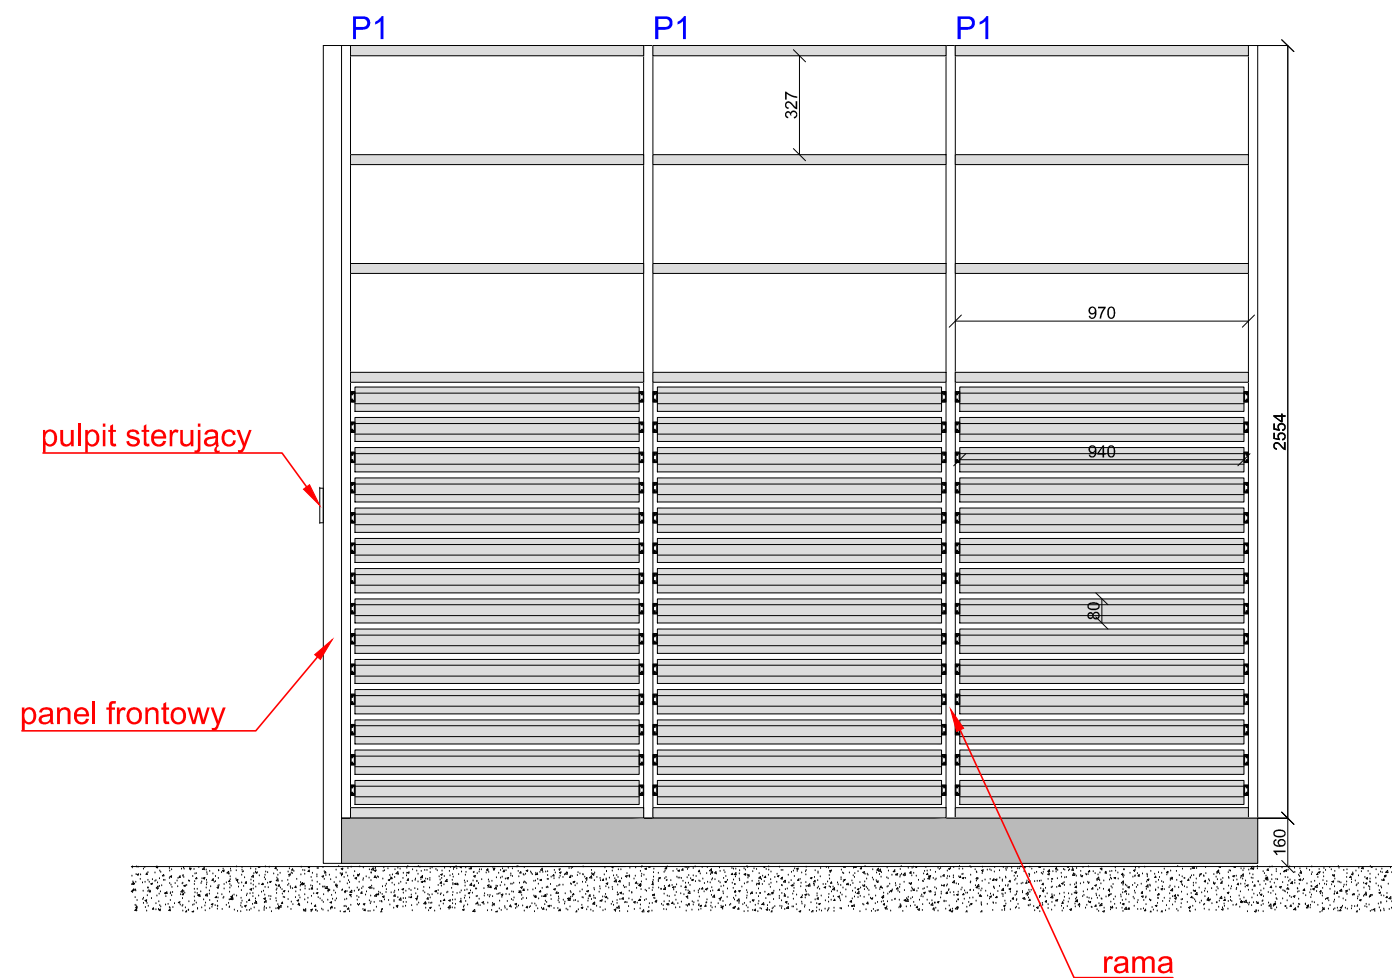

Regał na plakaty			
Wyposażenie modułów P1			
Liczba modułów [szt.]		12	
Typ wyposażenia	w module [szt.]	pow. mag. 1 szt. elementu [m ²]	suma pow. mag. [m ²]
Szuflada wys. 80 mm	14	0,75	126.00
Półka 970 x 800 mm	3	0,78	28.08

żera² ARCHITEKCI

żera² ARCHITEKCI SPÓŁKA JAWNA
 01-451 WARSZAWA UL.ROMAŃSKA 18, NIP 526-03-11-432 REGON 010270039 KRS 00000 85 431
 KONTO: 58 12401053 1111 00000 4426309 IV / ODZIAŁ PEKAO S.A. WARSZAWA
 e-mail: biuro@zera2ARCHITEKCI.pl <http://www.zera2ARCHITEKCI.pl>
 PRACOWNIA: 01-451 WARSZAWA UL. BROZKA 18 / 49 TEL.: 048-22-414-12-00, 048-22-414-13-00 FAX: 048-22-414-14-10

inwestor:

Muzeum Niepodległości w Warszawie

projekt: Opracowanie dokumentacji projektowej i kosztorysowej wyposażenia magazynów zbiorów muzealnych, bibliotecznych, archiwum zakładowego, pracowni naukowych, centrum informacji turystycznej a także miejsca pracy dla pracowników zabezpieczających zbiory i ekspozycje muzealne.

branża:

ARCHITEKTURA

rysunek:

Projekt regału do magazynu plakatów

nr: M2-P1 skala: 1:25 format: A3 faza: PT


projektował:	upr.bud.:	podpis:
mgr inż. arch. Tadeusz A. Żera	St-35/90 MOIA:MA-0984	
mgr.inż. Arkadiusz Kaleciński	upr.konserw.:	
	5/99	

opracował:	podpis:
mgr.inż. Arkadiusz Kaleciński	


Umowa z dnia 23.03.2015 z aneksem z dnia 08.05.2015 data: CZERWIEC 2015r.

Wykorzystywanie niezgodnie z umową i bez zgody autorów ZABRONIONE

widok z góry

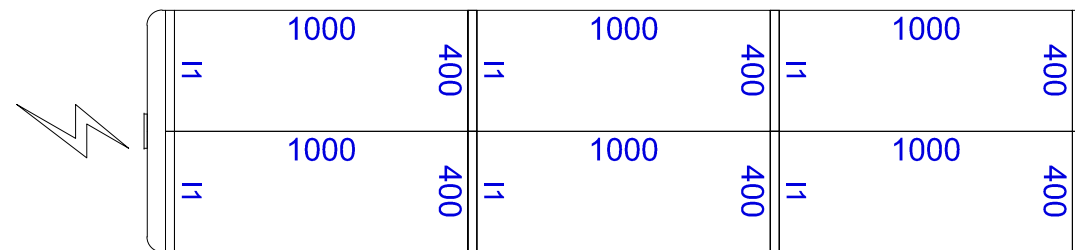


widok z boku

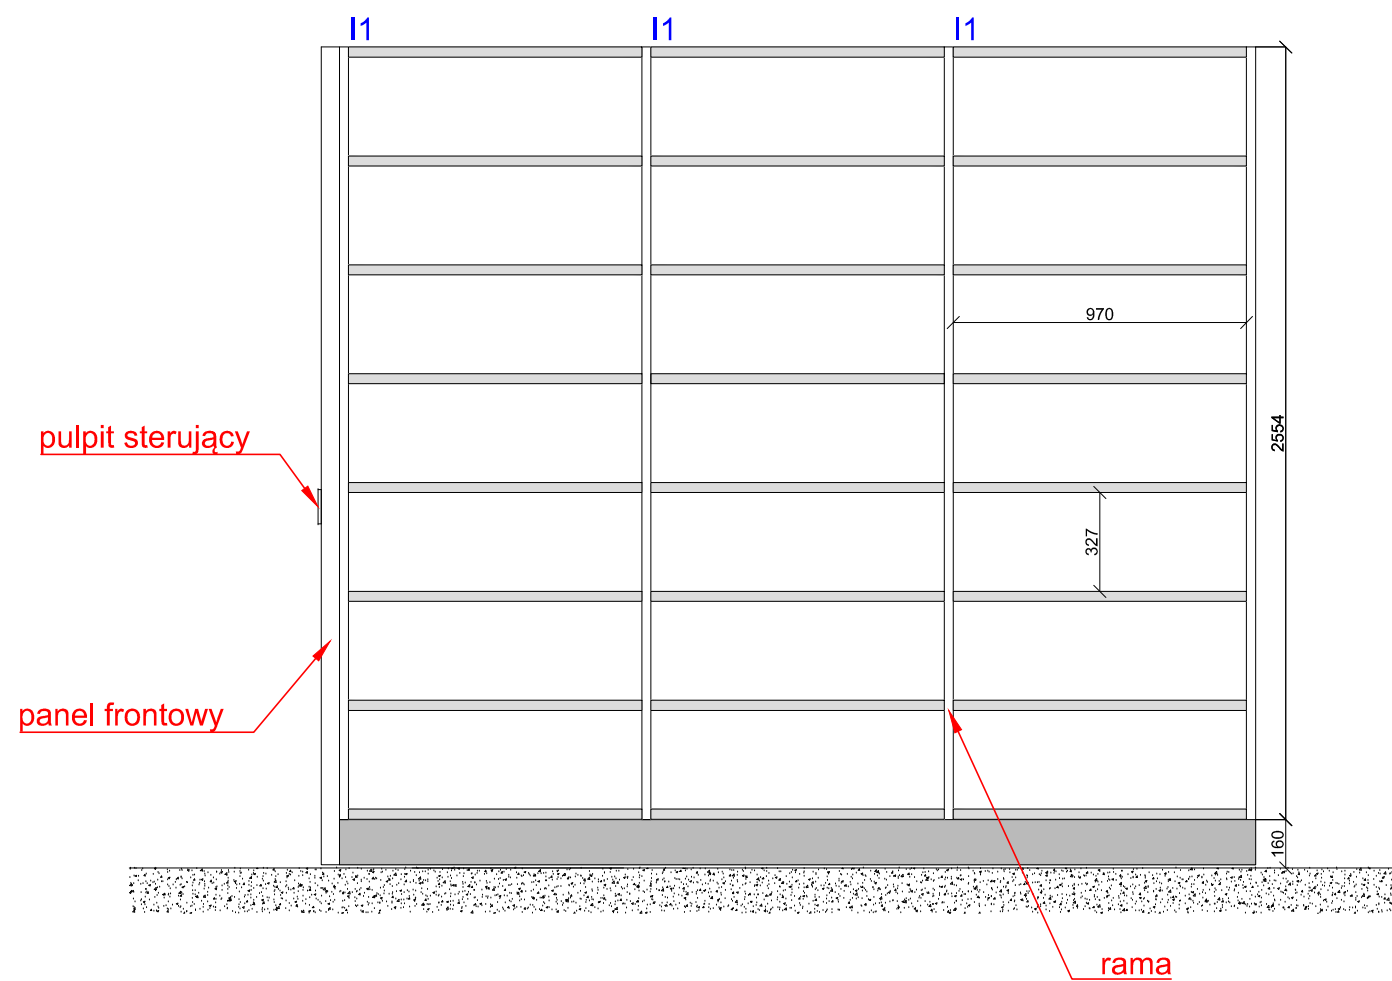

Regał na ikony			
Wyposażenie modułów I1			
Liczba modułów [szt.]		24	
Typ wyposażenia	w module [szt.]	pow. mag. 1 szt. elementu [m ²]	suma pow. mag. [m ²]
Półka 970 x 400 mm	7	0,39	65.52

Regał na ikony

Legenda

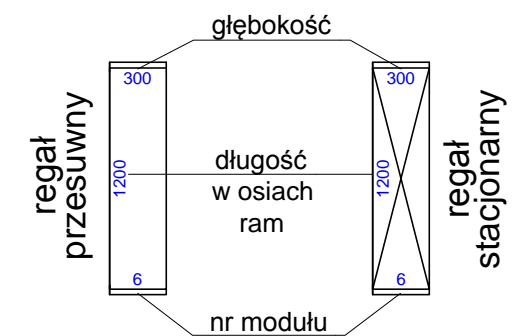

żera² ARCHITEKCI

żera² ARCHITEKCI SPÓŁKA JAWNA
 01-451 WARSZAWA UL.ROMAŃSKA 18, NIP 526-03-11-432 REGON 010270039 KRS 00000 85 431
 KONTO: 58 12401053 1111 00000 4426309 IV / ODZIAŁ PEKAO S.A. WARSZAWA
 e-mail: biuro@zera2ARCHITEKCI.pl <http://www.zera2ARCHITEKCI.pl>
 PRACOWNIA: 01-451 WARSZAWA UL. BROZKA 18 / 49 TEL.: 048-22-414-12-00, 048-22-414-13-00 FAX: 048-22-414-14-10

inwestor:

Muzeum Niepodległości w Warszawie

projekt: Opracowanie dokumentacji projektowej i kosztorysowej wyposażenia magazynów zbiorów muzealnych, bibliotecznych, archiwum zakładowego, pracowni naukowych, centrum informacji turystycznej a także miejsca pracy dla pracowników zabezpieczających zbiory i ekspozycje muzealne.

branża:

ARCHITEKTURA

rysunek:

Projekt regału do magazynu ikon

nr: M2-11 skala: 1:25 format: A3 faza: PT

projektował:	upr.bud.:	podpis:
mgr inż. arch. Tadeusz A. Żera	St-35/90 MOIA:MA-0984	
mgr.inż. Arkadiusz Kaleciński	upr.konserw.: 5/99	
opracował:		podpis:
mgr.inż. Arkadiusz Kaleciński		


Umowa z dnia 23.03.2015
z aneksem z dnia 08.05.2015

data: CZERWIEC 2015r.

Wykorzystywanie niezgodnie z umową i bez zgody autorów ZABRONIONE

Magazyny czasopism

Legenda

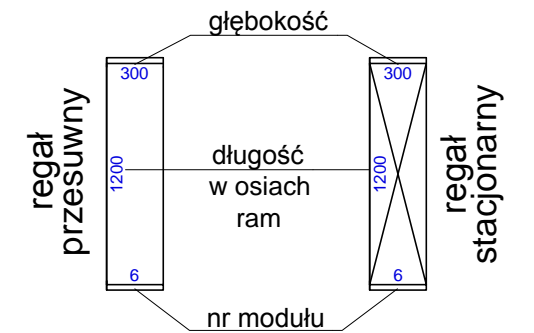

- ściany istniejące
- granica obszaru opracowania niniejszej dokumentacji



żera² ARCHITEKCI

żera² ARCHITEKCI SPÓŁKA JAWNA
 01-451 WARSZAWA UL.ROMAŃSKA 18, NIP: 526-03-11-432, REGON: 010270039, KRS: 00000 85 431
 KONTO: 58 12401053 1111 00000 4426309 IV / ODZIAL PEKAO S.A. WARSZAWA
 e-mail: biuro@zera2ARCHITEKCI.pl, <http://www.zera2ARCHITEKCI.pl>
 PRACOWNIA: 01-451 WARSZAWA UL. BROZKA 18 / 49 TEL.: 048-22-414-12-00, 048-22-414-13-00 FAX: 048-22-414-14-10

inwestor:
Muzeum Niepodległości w Warszawie

projekt: Opracowanie dokumentacji projektowej i kosztorysowej wyposażenia magazynów zbiorów muzealnych, bibliotecznych, archiwum zakładowego, pracowni naukowych, centrum informacji turystycznej a także miejsca pracy dla pracowników zabezpieczających zbiory i ekspozycje muzealne.

branża: **ARCHITEKTURA**

rysunek:
Projekt rozmieszczenia wyposażenia w magazynach


nr: M3	skala: 1:100	format: A3	faza: PT
projektował: mgr inż. arch. Tadeusz A. Żera mgr inż. Arkadiusz Kaleciński	upr.bud.: St-35/90 MOIA:MA-0984 upr.konserw.: 5/99	podpis:	
opracował: mgr inż. Arkadiusz Kaleciński		podpis:	

Umowa z dnia 23.03.2015 z aneksem z dnia 08.05.2015 data: **CZERWIEC 2015r.**


Wykorzystywanie niezgodnie z umową i bez zgody autorów ZABRONIONE

Regał na czasopisma

widok z góry

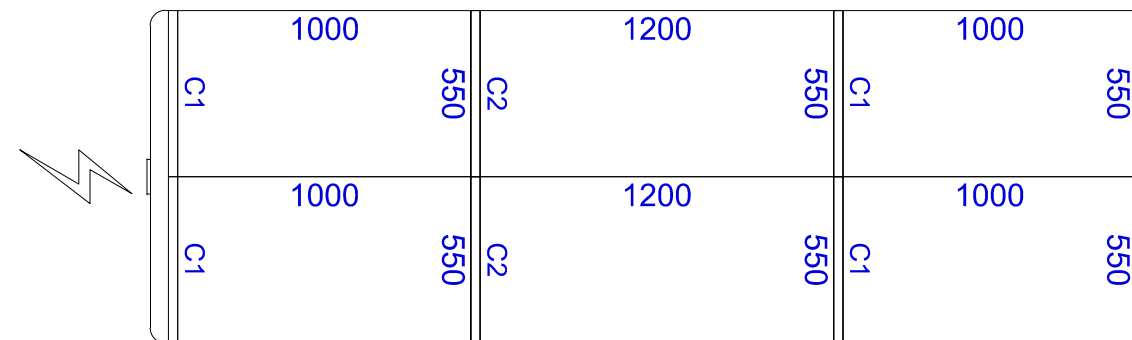

widok z boku

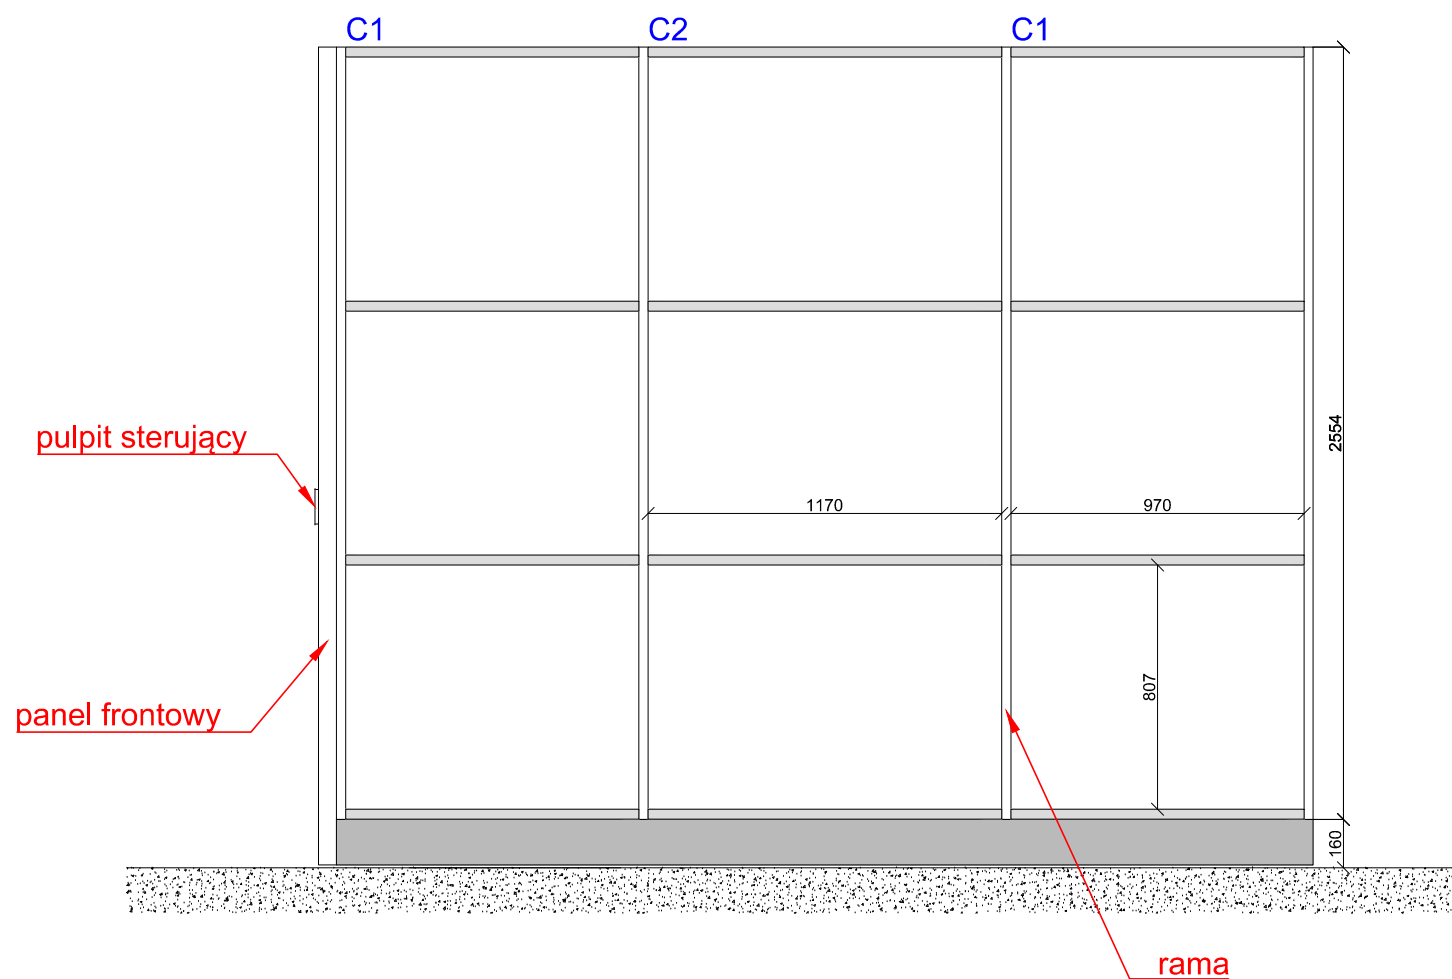

Regał na czasopisma

Wyposażenie modułów C1

Liczba modułów [szt.] 18


Typ wyposażenia	w module [szt.]	pow. mag. 1 szt. elementu [m ²]	suma pow. mag. [m ²]
Półka 970 x 550 mm	3	0,53	28,62

Wyposażenie modułów C2

Liczba modułów [szt.] 20

Typ wyposażenia	w module [szt.]	pow. mag. 1 szt. elementu [m ²]	suma pow. mag. [m ²]
Półka 1170 x 550 mm	3	0,64	38,40

Legenda

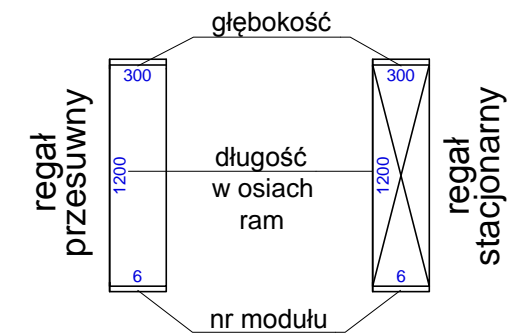

żera² ARCHITEKCI

żera² ARCHITEKCI SPÓŁKA JAWNA
 01-451 WARSZAWA UL.ROMAŃSKA 18, NIP 526-03-11-432 REGON 010270039 KRS 00000 85 431
 KONTO: 58 12401053 1111 00000 4426309 IV / ODZIAŁ PEKAO S.A. WARSZAWA
 e-mail: biuro@zera2ARCHITEKCI.pl <http://www.zera2ARCHITEKCI.pl>
 PRACOWNIA: 01-451 WARSZAWA UL. BROZKA 18 / 49 TEL.: 048-22-414-12-00, 048-22-414-13-00 FAX: 048-22-414-14-10

inwestor:

Muzeum Niepodległości w Warszawie

projekt: Opracowanie dokumentacji projektowej i kosztorysowej wyposażenia magazynów zbiorów muzealnych, bibliotecznych, archiwum zakładowego, pracowni naukowych, centrum informacji turystycznej a także miejsca pracy dla pracowników zabezpieczających zbiory i ekspozycje muzealne.

branża:

ARCHITEKTURA

rysunek:

Projekt regału do magazynu czasopism

nr: M3-C1/2 skala: 1:25 format: A3 faza: PT

projektował:	upr.bud.:	podpis:
mgr inż. arch. Tadeusz A. Żera	St-35/90 MOIA:MA-0984	
mgr.inż. Arkadiusz Kaleciński	upr.konserw.: 5/99	
opracował:		podpis:
mgr.inż. Arkadiusz Kaleciński		


Umowa z dnia 23.03.2015
z aneksem z dnia 08.05.2015

data: CZERWIEC 2015r.


Wykorzystywanie niezgodnie z umową i bez zgody autorów ZABRONIONE

Regał na czasopisma

widok z góry

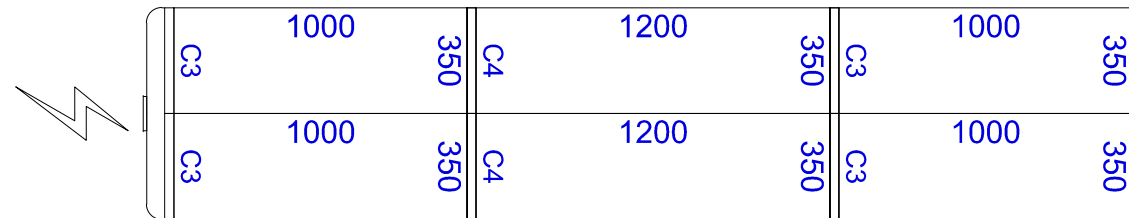

widok z boku

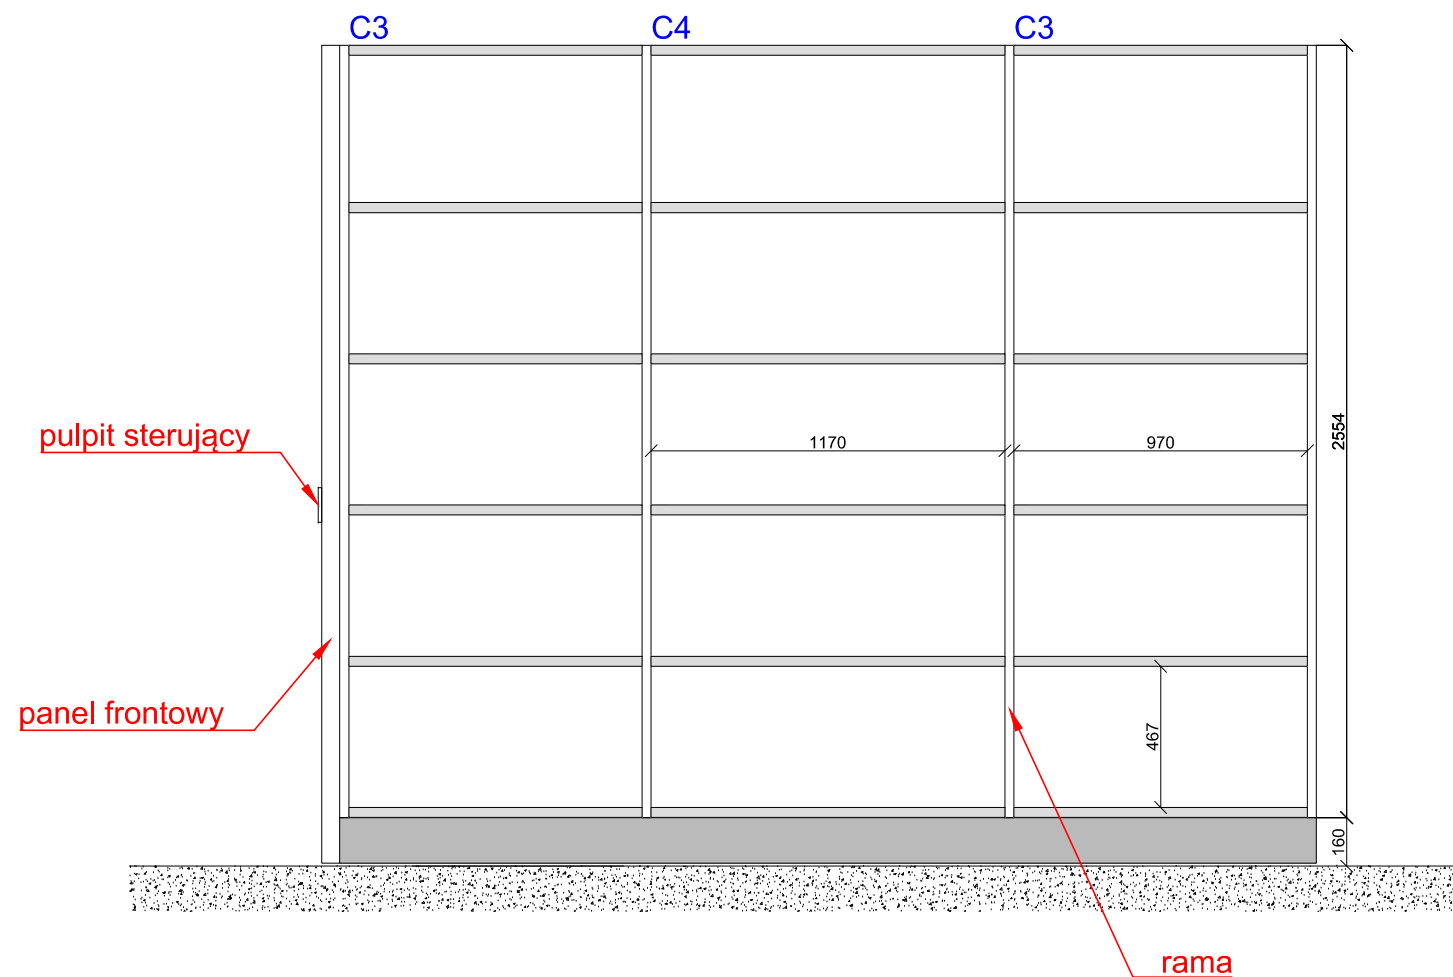

Regał na czasopisma

Wyposażenie modułów C3

Liczba modułów [szt.] 31


Typ wyposażenia	w module [szt.]	pow. mag. 1 szt. elementu [m ²]	suma pow. mag. [m ²]
Półka 970 x 350 mm	5	0,34	52.70

Wyposażenie modułów C4

Liczba modułów [szt.] 35

Typ wyposażenia	w module [szt.]	pow. mag. 1 szt. elementu [m ²]	suma pow. mag. [m ²]
Półka 1170 x 350 mm	5	0,41	71.75

Legenda

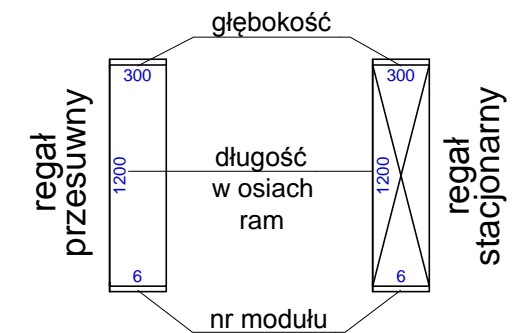

żera² ARCHITEKCI

żera² ARCHITEKCI SPÓŁKA JAWNA
 01-451 WARSZAWA UL.ROMAŃSKA 18, NIP 526-03-11-432 REGON 010270039 KRS 00000 85 431
 KONTO: 58 12401053 1111 00000 4426309 IV / ODZIAŁ PEKAO S.A. WARSZAWA
 e-mail: biuro@zera2ARCHITEKCI.pl <http://www.zera2ARCHITEKCI.pl>
 PRACOWNIA: 01-451 WARSZAWA UL. BROZKA 18 / 49 TEL.: 048-22-414-12-00, 048-22-414-13-00 FAX: 048-22-414-14-10

inwestor:

Muzeum Niepodległości w Warszawie

projekt: Opracowanie dokumentacji projektowej i kosztorysowej wyposażenia magazynów zbiorów muzealnych, bibliotecznych, archiwum zakładowego, pracowni naukowych, centrum informacji turystycznej a także miejsca pracy dla pracowników zabezpieczających zbiory i ekspozycje muzealne.

branża:

ARCHITEKTURA

rysunek:

Projekt regału do magazynu czasopism

nr: M3-C3/4 skala: 1:25 format: A3 faza: PT

projektował:	upr.bud.:	podpis:
mgr inż. arch. Tadeusz A. Żera	St-35/90 MOIA:MA-0984	
mgr.inż. Arkadiusz Kaleciński	upr.konserw.: 5/99	


opracował:	podpis:
mgr.inż. Arkadiusz Kaleciński	

Umowa z dnia 23.03.2015 z aneksem z dnia 08.05.2015 data: CZERWIEC 2015r.

Wykorzystywanie niezgodnie z umową i bez zgody autorów ZABRONIONE


Regał na czasopisma

widok z góry

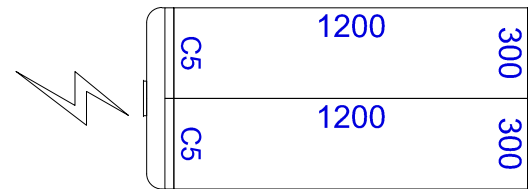


Regał na czasopisma			
Wyposażenie modułów C5			
Liczba modułów [szt.]		22	
Typ wyposażenia	w module [szt.]	pow. mag. 1 szt. elementu [m ²]	suma pow. mag. [m ²]
Półka 1170 x 300 mm	6	0,35	46.20

Legenda

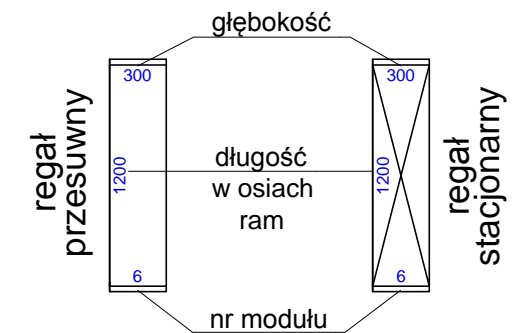

widok z boku

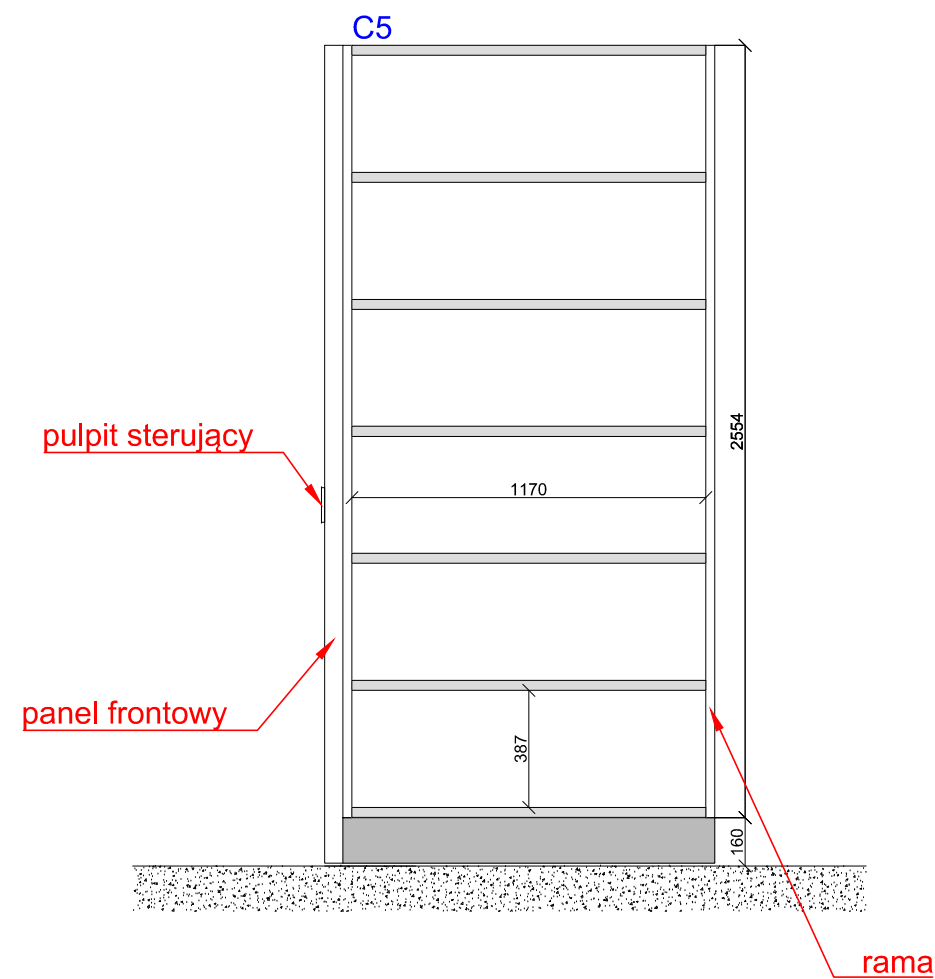

żera² ARCHITEKCI

żera² ARCHITEKCI SPÓŁKA JAWNA
 01-451 WARSZAWA UL.ROMAŃSKA 18, NIP 526-03-11-432 REGON 010270039 KRS 00000 85 431
 KONTO: 58 12401053 1111 00000 4426309 IV / ODZIAŁ PEKAO S.A. WARSZAWA
 e-mail: biuro@zera2ARCHITEKCI.pl <http://www.zera2ARCHITEKCI.pl>
 PRACOWNIA: 01-451 WARSZAWA UL. BROZKA 18 / 49 TEL.: 048-22-414-12-00, 048-22-414-13-00 FAX: 048-22-414-14-10

inwestor:

Muzeum Niepodległości w Warszawie

projekt: Opracowanie dokumentacji projektowej i kosztorysowej wyposażenia magazynów zbiorów muzealnych, bibliotecznych, archiwum zakładowego, pracowni naukowych, centrum informacji turystycznej a także miejsca pracy dla pracowników zabezpieczających zbiory i ekspozycje muzealne.

branża:

ARCHITEKTURA

rysunek:

Projekt regału do magazynu czasopism

nr: M3-C5 skala: 1:25 format: A3 faza: PT


projektował:	upr.bud.:	podpis:
mgr inż. arch. Tadeusz A. Żera	St-35/90 MOIA:MA-0984	
mgr.inż. Arkadiusz Kaleciński	upr.konserw.: 5/99	

opracował:	podpis:
mgr.inż. Arkadiusz Kaleciński	

Umowa z dnia 23.03.2015 z aneksem z dnia 08.05.2015 data: CZERWIEC 2015r.


Wykorzystywanie niezgodnie z umową i bez zgody autorów ZABRONIONE

widok z góry

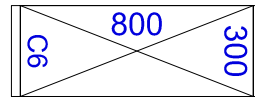


Regał na czasopisma			
Wyposażenie modułów C6			
Liczba modułów [szt.]		2	
Typ wyposażenia	w module [szt.]	pow. mag. 1 szt. elementu [m ²]	suma pow. mag. [m ²]
Półka 770 x 300 mm	6	0,23	2.76

widok z boku

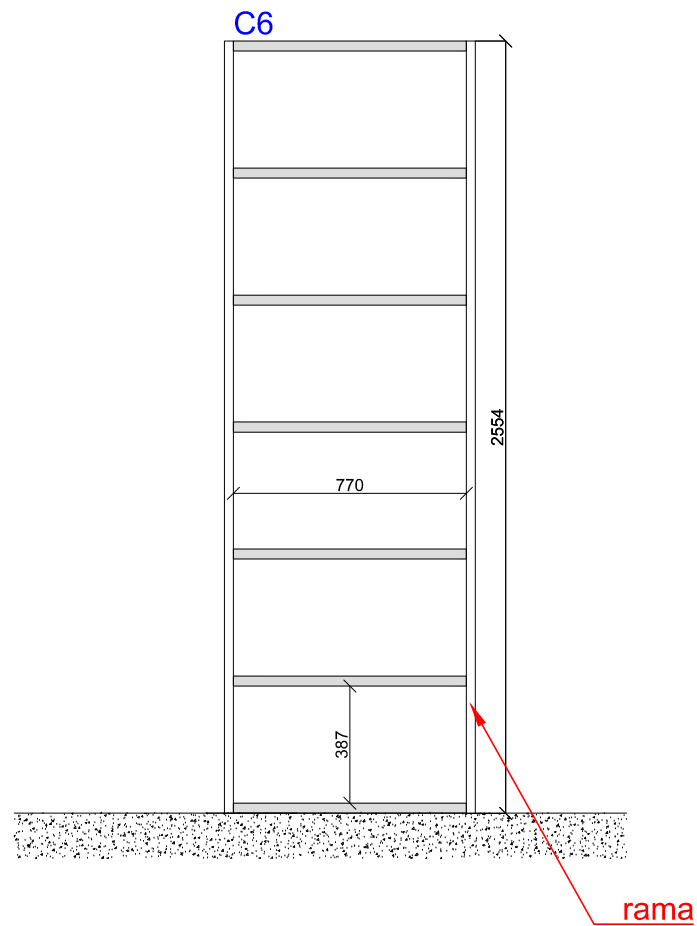

Regał na czasopisma

Legenda

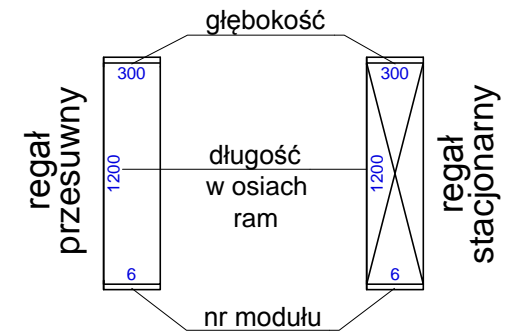

żera² ARCHITEKCI

żera² ARCHITEKCI SPÓŁKA JAWNA
 01-451 WARSZAWA UL.ROMAŃSKA 18, NIP 526-03-11-432 REGON 010270039 KRS 00000 85 431
 KONTO: 58 12401053 1111 00000 4426309 IV / ODZIAŁ PEKAO S.A. WARSZAWA
 e-mail: biuro@zera2ARCHITEKCI.pl <http://www.zera2ARCHITEKCI.pl>
 PRACOWNIA: 01-451 WARSZAWA UL. BROZKA 18 / 49 TEL.: 048-22-414-12-00, 048-22-414-13-00 FAX: 048-22-414-14-10

inwestor:

Muzeum Niepodległości w Warszawie

projekt: Opracowanie dokumentacji projektowej i kosztorysowej wyposażenia magazynów zbiorów muzealnych, bibliotecznych, archiwum zakładowego, pracowni naukowych, centrum informacji turystycznej a także miejsca pracy dla pracowników zabezpieczających zbiory i ekspozycje muzealne.

branża:

ARCHITEKTURA

rysunek:

Projekt regału do magazynu czasopism

nr: M3-C6 skala: 1:25 format: A3 faza: PT

projektował:	upr.bud.:	podpis:
mgr inż. arch. Tadeusz A. Żera	St-35/90 MOIA:MA-0984	
mgr.inż. Arkadiusz Kaleciński	upr.konserw.: 5/99	


opracował:	podpis:
mgr.inż. Arkadiusz Kaleciński	

Umowa z dnia 23.03.2015 z aneksem z dnia 08.05.2015 data: CZERWIEC 2015r.




Wykorzystywanie niezgodnie z umową i bez zgody autorów ZABRONIONE

Pozostałe pomieszczenia

Legenda

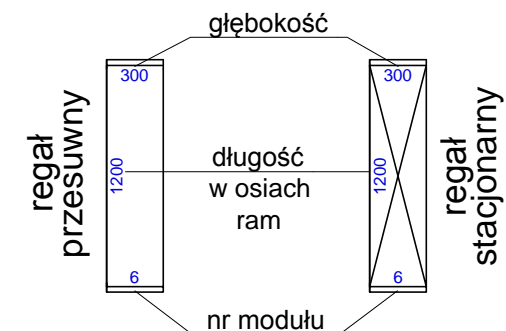

- ściany istniejące
- granica obszaru opracowania niniejszej dokumentacji

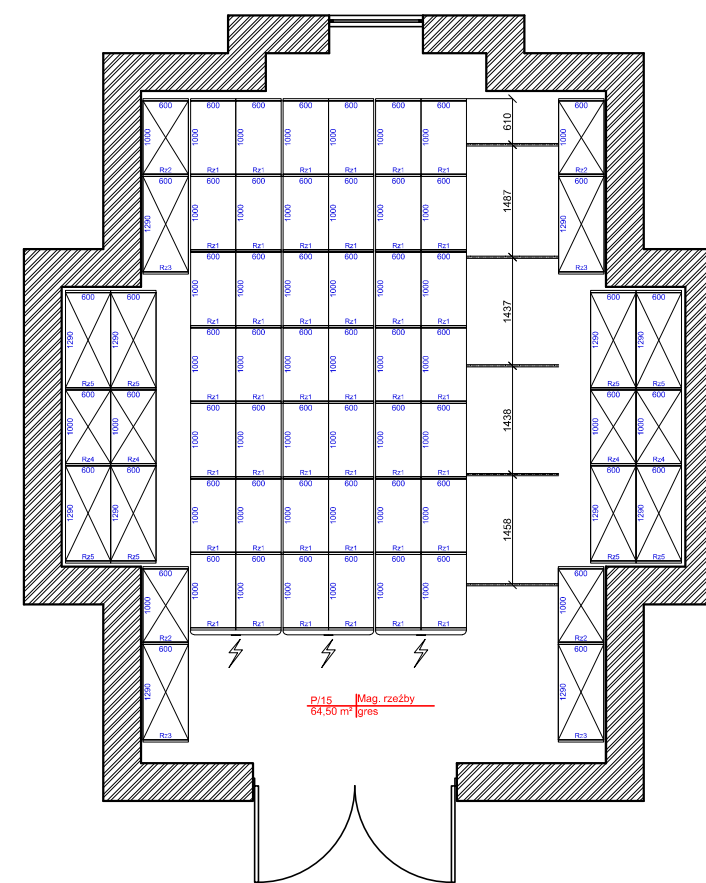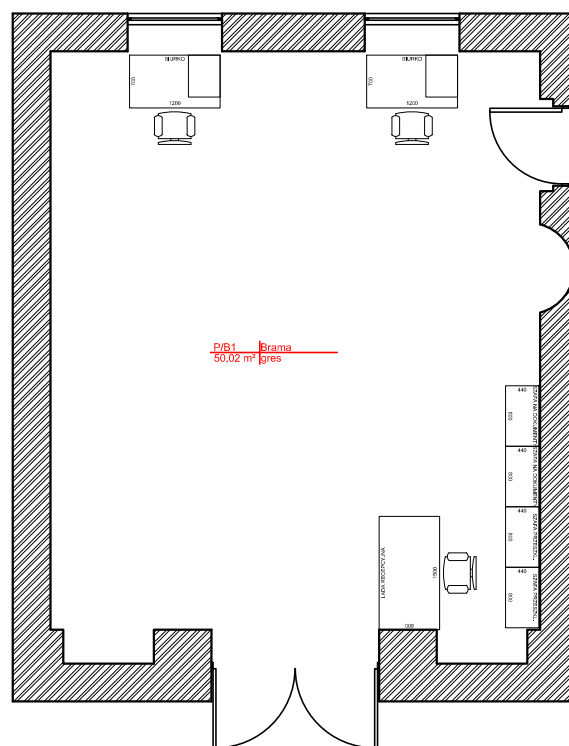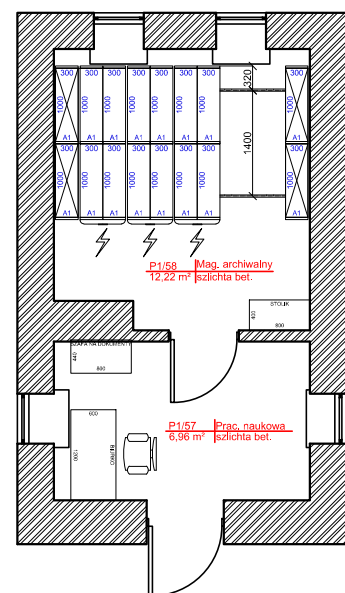

żera² ARCHITEKCI

żera² ARCHITEKCI SPÓŁKA JAWNA
 01-451 WARSZAWA UL.ROMAŃSKA 18, NIP 526-03-11-432 REGON 010270039 KRS 00000 85 431
 KONTO: 58 12401053 1111 00000 4426309 IV / ODZIAŁ PEKAO S.A. WARSZAWA
 e-mail: biuro@zera2ARCHITEKCI.pl <http://www.zera2ARCHITEKCI.pl>
 PRACOWNIA: 01-451 WARSZAWA UL. BROZKA 18 / 49 TEL.: 048-22-414-12-00, 048-22-414-13-00 FAX: 048-22-414-14-10

inwestor:
Muzeum Niepodległości w Warszawie

projekt: Opracowanie dokumentacji projektowej i kosztorysowej wyposażenia magazynów zbiorów muzealnych, bibliotecznych, archiwum zakładowego, pracowni naukowych, centrum informacji turystycznej a także miejsca pracy dla pracowników zabezpieczających zbiory i ekspozycje muzealne.

branża:
ARCHITEKTURA

rysunek:
 Projekt rozmieszczenia wyposażenia w magazynach

nr: I1 skala: 1:100 format: A3 faza: PT


projektował: mgr inż. arch. Tadeusz A. Żera mgr.inż. Arkadiusz Kaleciński	upr.bud.: St-35/90 MOIA:MA-0984 upr.konserw.: 5/99	podpis:
---	--	---------

opracował: mgr.inż. Arkadiusz Kaleciński	podpis:
--	---------


Umowa z dnia 23.03.2015 z aneksem z dnia 08.05.2015 data: **CZERWIEC 2015r.**

Regał na rzeźby

Legenda

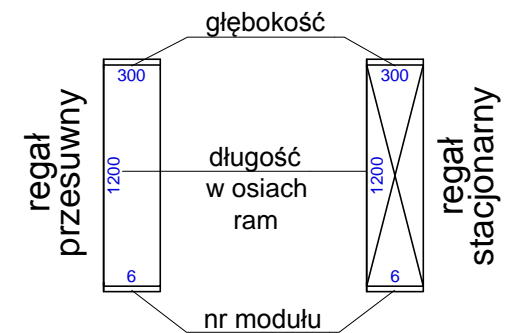


widok z góry

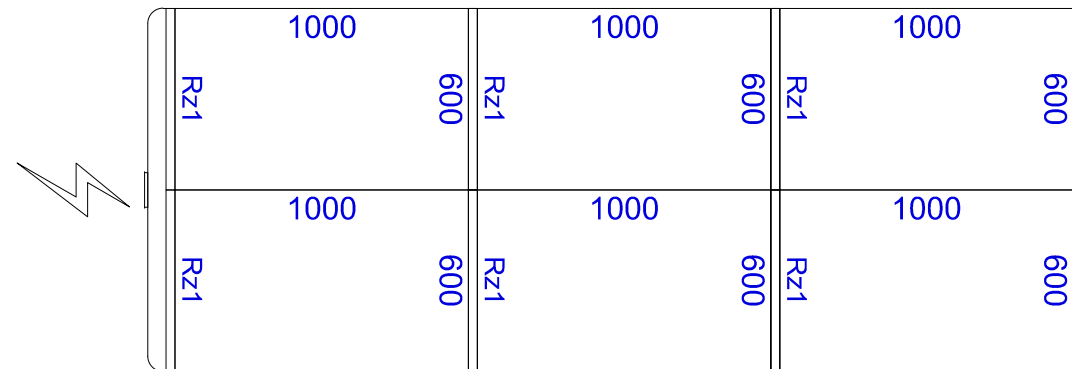

Regał na rzeźby			
Wyposażenie modułów Rz1			
Liczba modułów [szt.]			42
Typ wyposażenia	w module [szt.]	pow. mag. 1 szt. elementu [m ²]	suma pow. mag. [m ²]
Półka 970 x 600 mm	4	0,57	95.76

widok z boku

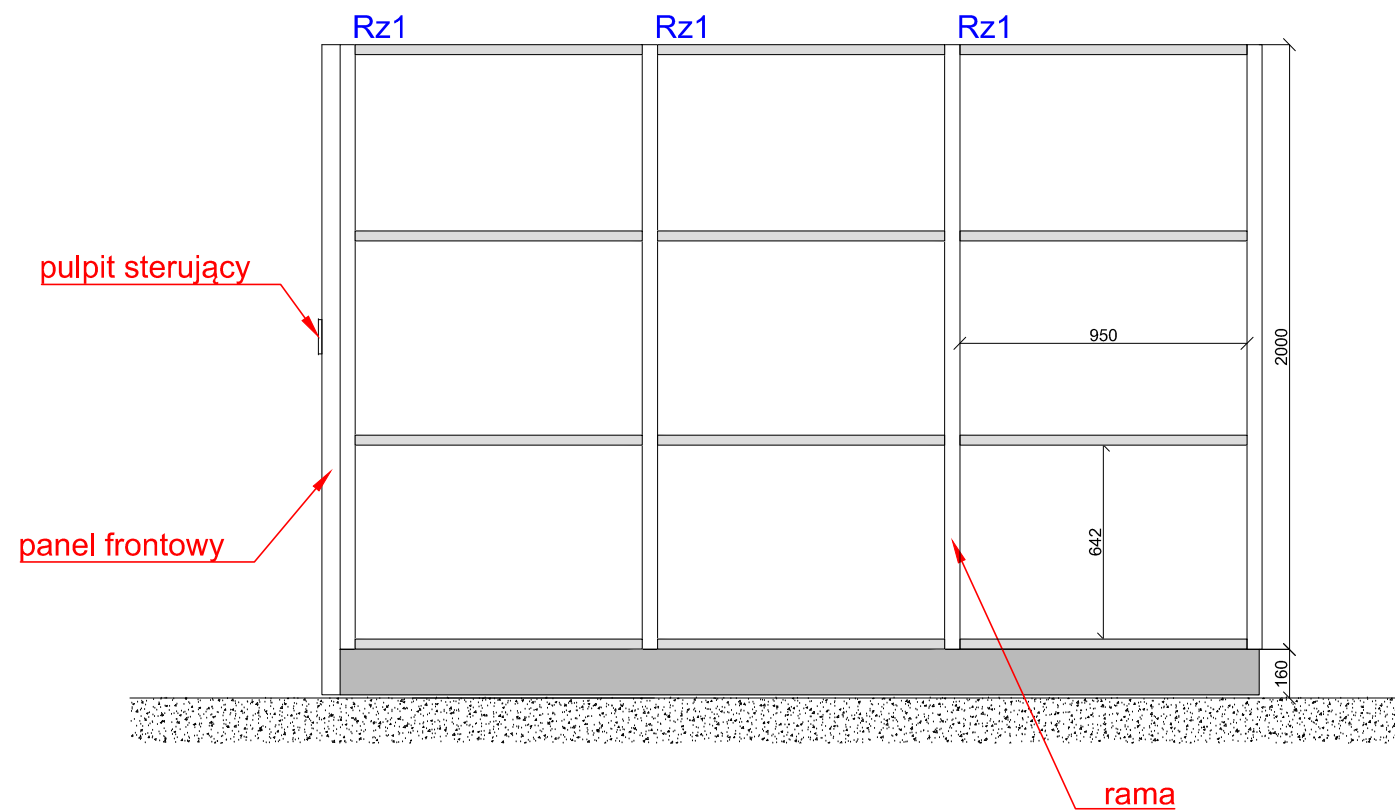

żera² ARCHITEKCI

żera² ARCHITEKCI SPÓŁKA JAWNA
 01-451 WARSZAWA UL.ROMAŃSKA 18, NIP 526-03-11-432 REGON 010270039 KRS 00000 85 431
 KONTO: 58 12401053 1111 00000 4426309 IV / ODZIAŁ PEKAO S.A. WARSZAWA
 e-mail: biuro@zera2ARCHITEKCI.pl <http://www.zera2ARCHITEKCI.pl>
 PRACOWNIA: 01-451 WARSZAWA UL. BROZKA 18 / 49 TEL.: 048-22-414-12-00, 048-22-414-13-00 FAX: 048-22-414-14-10

inwestor:

Muzeum Niepodległości w Warszawie

projekt: Opracowanie dokumentacji projektowej i kosztorysowej wyposażenia magazynów zbiorów muzealnych, bibliotecznych, archiwum zakładowego, pracowni naukowych, centrum informacji turystycznej a także miejsca pracy dla pracowników zabezpieczających zbiory i ekspozycje muzealne.

branża:

ARCHITEKTURA

rysunek:

Projekt regału do magazynu rzeźby

nr: I1-Rz1 skala: 1:25 format: A3 faza: PT

projektował:	upr.bud.:	podpis:
mgr inż. arch. Tadeusz A. Żera	St-35/90 MOIA:MA-0984	
mgr.inż. Arkadiusz Kaleciński	upr.konserw.: 5/99	
opracował:		podpis:
mgr.inż. Arkadiusz Kaleciński		


Umowa z dnia 23.03.2015
z aneksem z dnia 08.05.2015

data: CZERWIEC 2015r.


Wykorzystywanie niezgodnie z umową i bez zgody autorów ZABRONIONE

Regał na rzeźby

Legenda

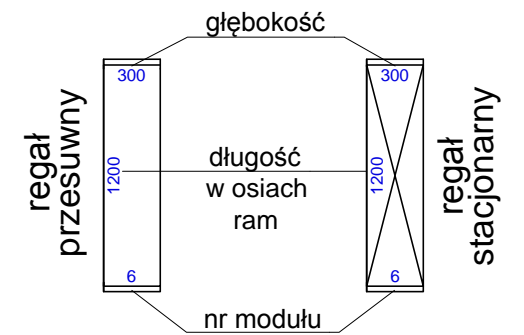

widok z góry

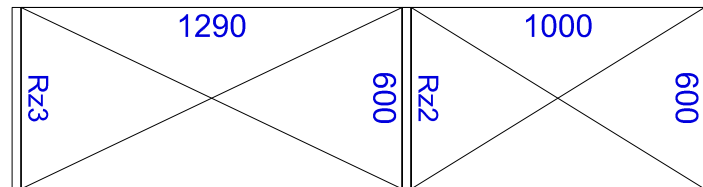


Regał na rzeźby

Wyposażenie modułów Rz2

Liczba modułów [szt.]		4	
Typ wyposażenia	w module [szt.]	pow. mag. 1 szt. elementu [m ²]	suma pow. mag. [m ²]
Półka 950 x 600 mm	2	0,57	4.56
Liczba modułów [szt.]		4	
Typ wyposażenia	w module [szt.]	pow. mag. 1 szt. elementu [m ²]	suma pow. mag. [m ²]
Półka 1240 x 600 mm	2	0,74	5.92

Wyposażenie modułów Rz3

widok z boku

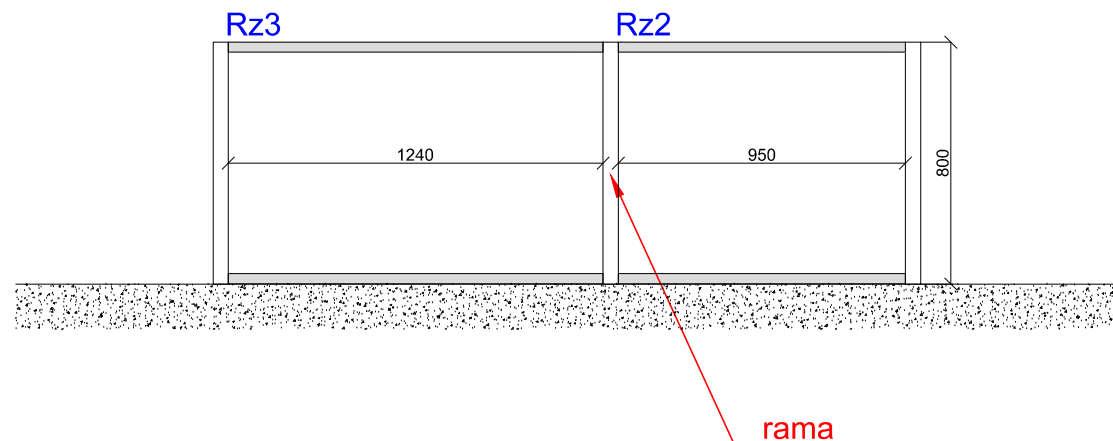

żera² ARCHITEKCI

żera² ARCHITEKCI SPÓŁKA JAWNA
01-451 WARSZAWA UL.ROMAŃSKA 18, NIP 526-03-11-432 REGON 010270039 KRS 00000 85 431
KONTO: 58 12401053 1111 00000 4426309 IV / ODZIAŁ PEKAO S.A. WARSZAWA
e-mail: biuro@zera2ARCHITEKCI.pl <http://www.zera2ARCHITEKCI.pl>
PRACOWNIA: 01-451 WARSZAWA UL. BROZKA 18 / 49 TEL.: 048-22-414-12-00, 048-22-414-13-00 FAX: 048-22-414-14-10

inwestor:

Muzeum Niepodległości w Warszawie

projekt: Opracowanie dokumentacji projektowej i kosztorysowej wyposażenia magazynów zbiorów muzealnych, bibliotecznych, archiwum zakładowego, pracowni naukowych, centrum informacji turystycznej a także miejsca pracy dla pracowników zabezpieczających zbiory i ekspozycje muzealne.

branża:

ARCHITEKTURA

rysunek:

Projekt regału do magazynu rzeźby

nr: 11-Rz2/3 skala: 1:25 format: A3 faza: PT

projektował:	upr.bud.:	podpis:
mgr inż. arch. Tadeusz A. Żera	St-35/90 MOIA:MA-0984	
mgr.inż. Arkadiusz Kaleciński	upr.konserw.:	
	5/99	
opracował:		podpis:
mgr.inż. Arkadiusz Kaleciński		


Umowa z dnia 23.03.2015
z aneksem z dnia 08.05.2015

data: CZERWIEC 2015r.


Wykorzystywanie niezgodnie z umową i bez zgody autorów ZABRONIONE

Regał na rzeźby

Legenda

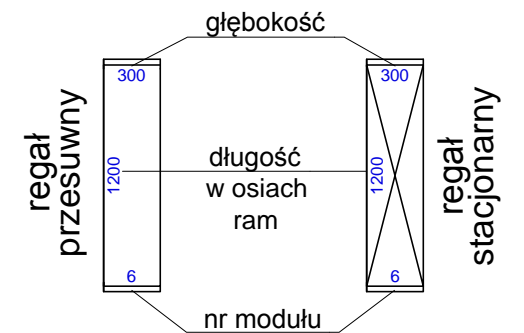

widok z góry

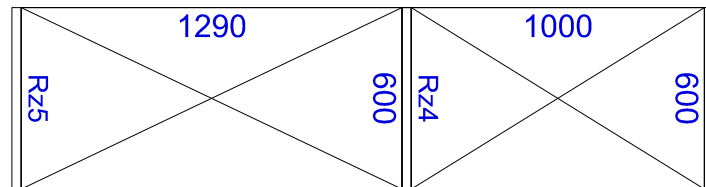

Regał na rzeźby

Wyposażenie modułów Rz4

Liczba modułów [szt.] 4


Typ wyposażenia	w module [szt.]	pow. mag. 1 szt. elementu [m ²]	suma pow. mag. [m ²]
Półka 950 x 600 mm	4	0,57	9,12

Wyposażenie modułów Rz5

Liczba modułów [szt.] 8

Typ wyposażenia	w module [szt.]	pow. mag. 1 szt. elementu [m ²]	suma pow. mag. [m ²]
Półka 1240 x 600 mm	4	0,74	23,68

widok z boku

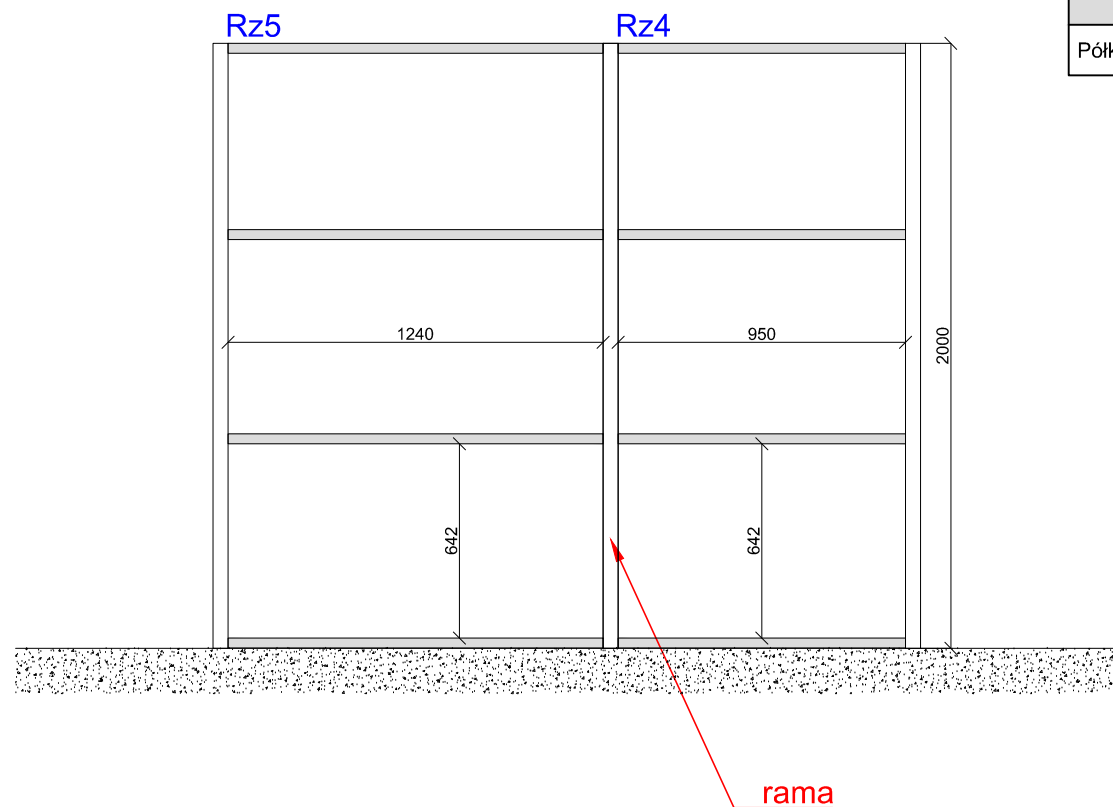

żera² ARCHITEKCI

żera² ARCHITEKCI SPÓŁKA JAWNA
01-451 WARSZAWA UL.ROMAŃSKA 18, NIP 526-03-11-432 REGON 010270039 KRS 00000 85 431
KONTO: 58 12401053 1111 00000 4426309 IV / ODZIAŁ PEKAO S.A. WARSZAWA
e-mail: biuro@zera2ARCHITEKCI.pl <http://www.zera2ARCHITEKCI.pl>
PRACOWNIA: 01-451 WARSZAWA UL. BROZKA 18 / 49 TEL.: 048-22-414-12-00, 048-22-414-13-00 FAX: 048-22-414-14-10

inwestor:

Muzeum Niepodległości w Warszawie

projekt: Opracowanie dokumentacji projektowej i kosztorysowej wyposażenia magazynów zbiorów muzealnych, bibliotecznych, archiwum zakładowego, pracowni naukowych, centrum informacji turystycznej a także miejsca pracy dla pracowników zabezpieczających zbiory i ekspozycje muzealne.

branża:

ARCHITEKTURA

rysunek:

Projekt regału do magazynu rzeźby

nr: 11-Rz4/5 skala: 1:25 format: A3 faza: PT

projektował:	upr.bud.:	podpis:
mgr inż. arch. Tadeusz A. Żera	St-35/90 MOIA:MA-0984	
mgr.inż. Arkadiusz Kaleciński	upr.konserw.: 5/99	
opracował:		podpis:
mgr.inż. Arkadiusz Kaleciński		


Umowa z dnia 23.03.2015
z aneksem z dnia 08.05.2015

data: CZERWIEC 2015r.


Wykorzystywanie niezgodnie z umową i bez zgody autorów ZABRONIONE

Regał na archiwum

Legenda

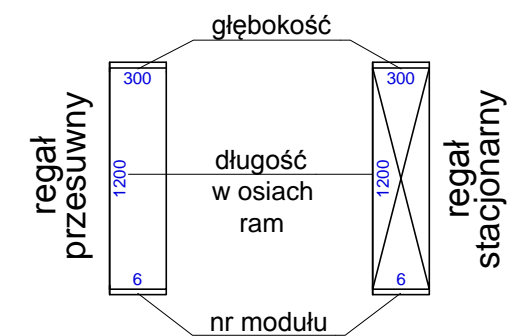

widok z góry

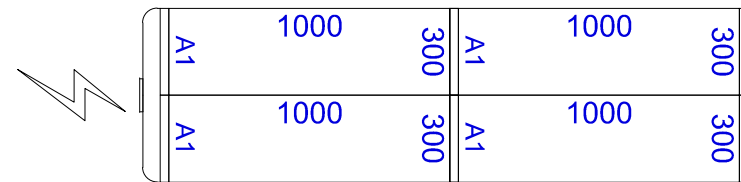


Regał na archiwum zakładowe

Wyposażenie modułów A1

Liczba modułów [szt.]		16	
Typ wyposażenia	w module [szt.]	pow. mag. 1 szt. elementu [m ²]	suma pow. mag. [m ²]
Półka 970 x 300 mm	6	0,29	27.84

widok z boku

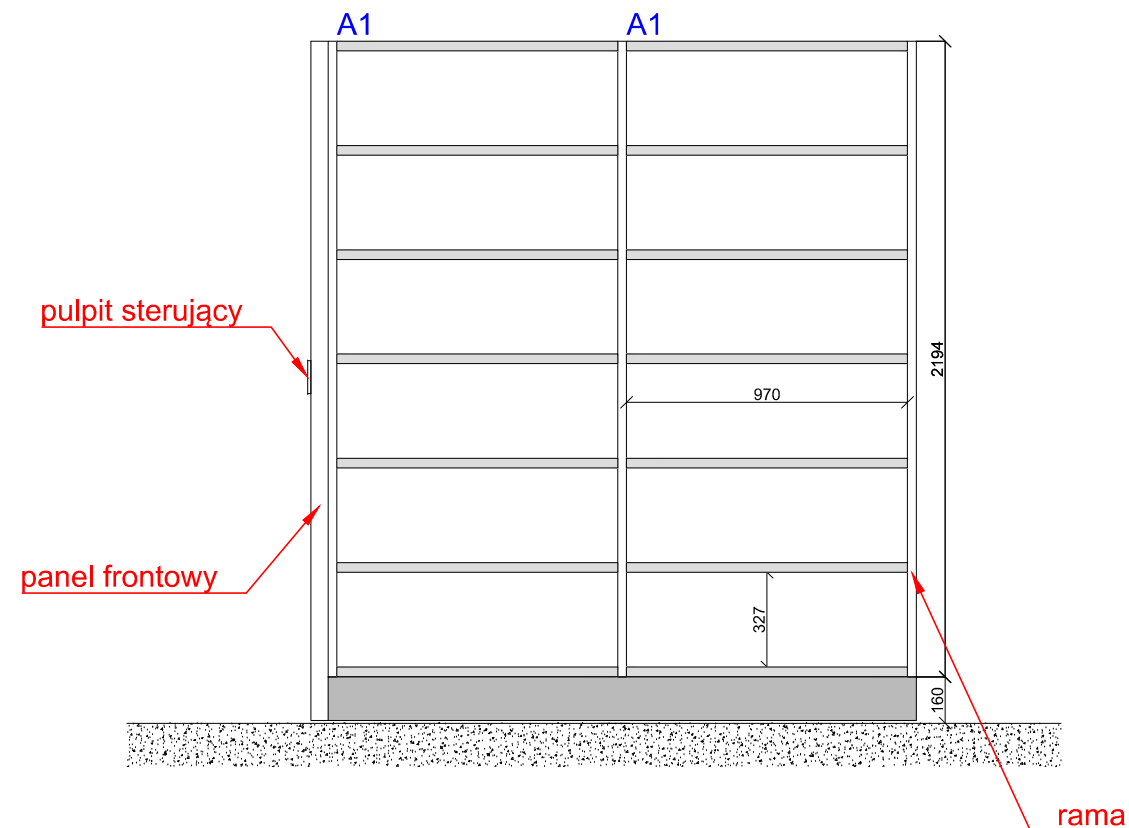

żera² ARCHITEKCI

żera² ARCHITEKCI SPÓŁKA JAWNA
 01-451 WARSZAWA UL.ROMAŃSKA 18, NIP 526-03-11-432 REGON 010270039 KRS 00000 85 431
 KONTO: 58 12401053 1111 00000 4426309 IV / ODZIAŁ PEKAO S.A. WARSZAWA
 e-mail: biuro@zera2ARCHITEKCI.pl <http://www.zera2ARCHITEKCI.pl>
 PRACOWNIA: 01-451 WARSZAWA UL. BROZKA 18 / 49 TEL.: 048-22-414-12-00, 048-22-414-13-00 FAX: 048-22-414-14-10

inwestor:

Muzeum Niepodległości w Warszawie

projekt: Opracowanie dokumentacji projektowej i kosztorysowej wyposażenia magazynów zbiorów muzealnych, bibliotecznych, archiwum zakładowego, pracowni naukowych, centrum informacji turystycznej a także miejsca pracy dla pracowników zabezpieczających zbiory i ekspozycje muzealne.

branża:

ARCHITEKTURA

rysunek:

Projekt regału do archiwum zakładowego

nr: 11-A1 skala: 1:25 format: A3 faza: PT

projektował:	upr.bud.:	podpis:
mgr inż. arch. Tadeusz A. Żera	St-35/90 MOIA:MA-0984	
mgr.inż. Arkadiusz Kaleciński	upr.konserw.:	
	5/99	
opracował:		podpis:
mgr.inż. Arkadiusz Kaleciński		

Umowa z dnia 23.03.2015
z aneksem z dnia 08.05.2015

data: CZERWIEC 2015r.

Wykorzystywanie niezgodnie z umową i bez zgody autorów ZABRONIONE