
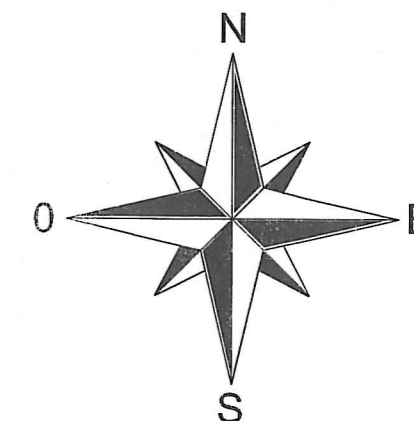


Dec. o lok. inw. Nr 43/78  
z dn. 20. VI. 78 r.

1 Bi

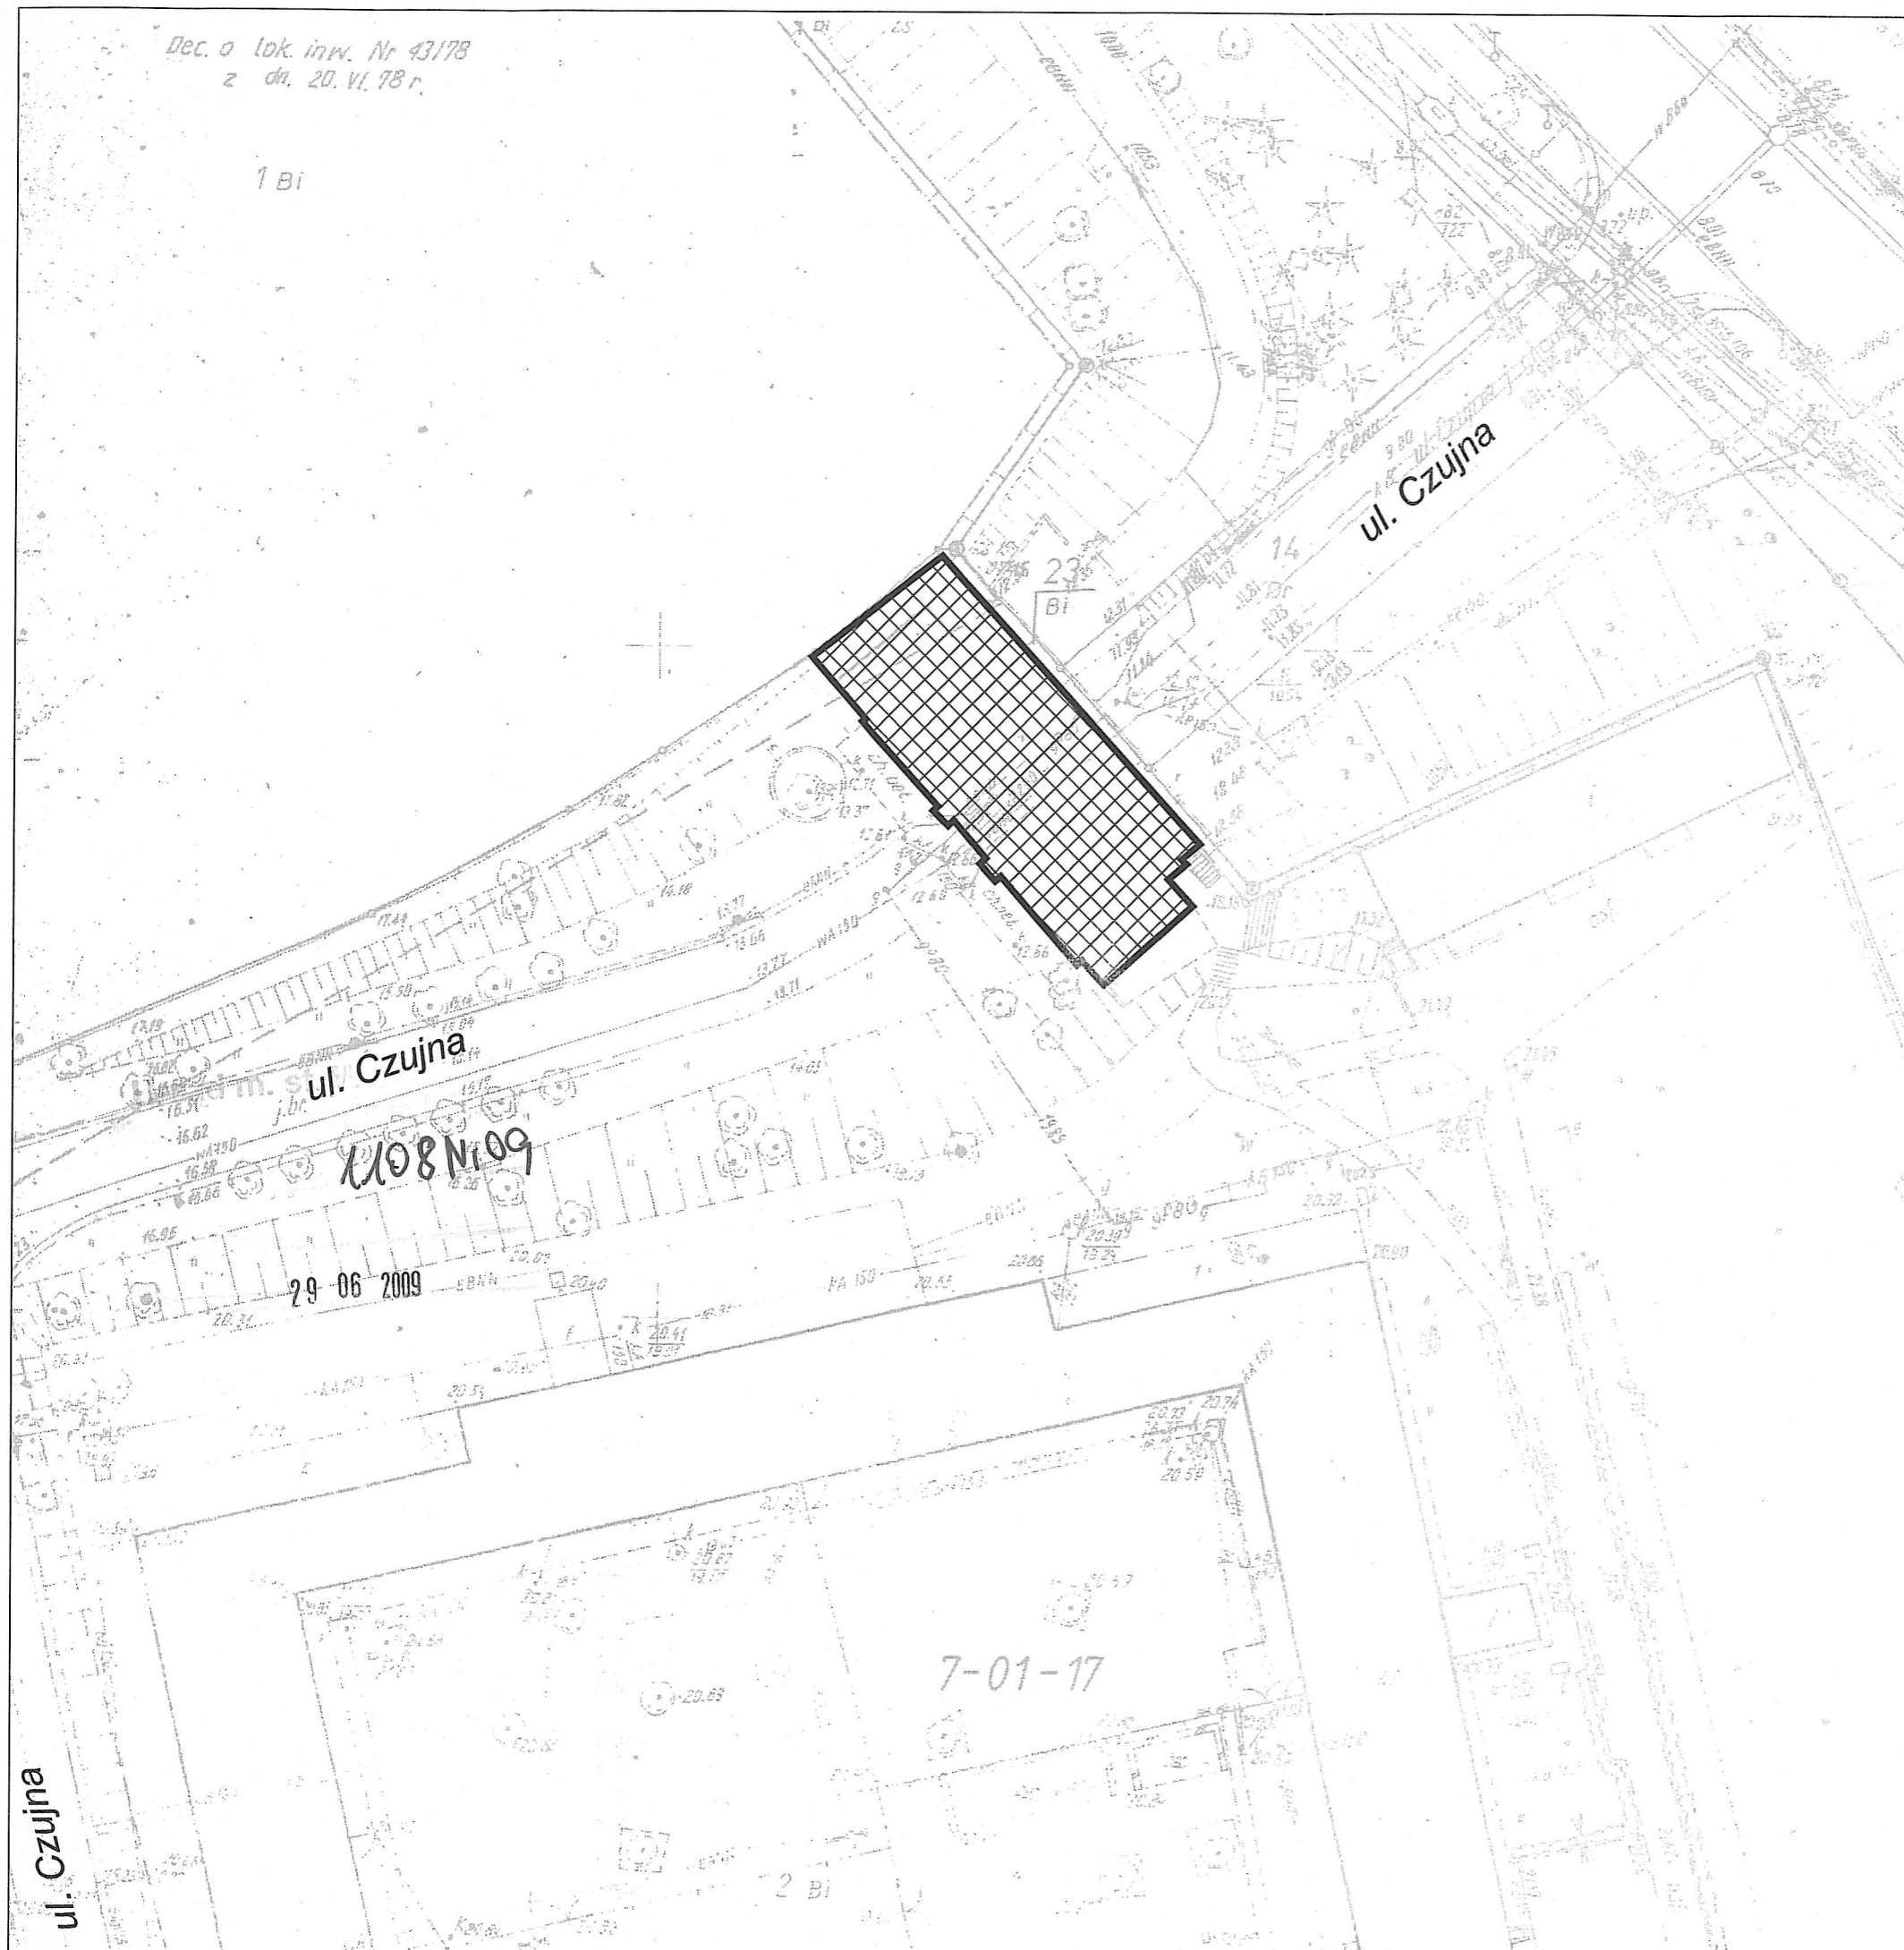

<b>PRO ARTE</b> HANNA JUNG MIGDALSKA ARCHITEKTURA I KONSERWACJA ZABYTKÓW 00-172 Warszawa, ul. Dzika 15 m 24 tel.: (0-22) 6355533, tel.kom.: 601 949 404, e-mail: biuro_proarte@o2.pl	
OBIEKT: <b>CYTADELA - BRAMA BIELAŃSKA</b> Warszawa	
OPRACOWANIE: <b>REMONT ELEWACJI</b>	
TEMA RYSUNKU: <b>SYTUACJA</b>	Nr rysunku: <b>A-0</b>
BRANŻA: <b>ARCHITEKTURA</b>	Skala: <b>1:500</b>
AUTORZY OPRACOWANIA: arch. Hanna Jung Migdalska upr. bud. ST-138/88, zaśw. konserw. 309/95 arch. Helena Dzieduszycka techn. Anita Kaproń <b>Janusz Kaproń</b>	podpis: <i>H. Jung Migdalska</i> <i>HA</i> <i>A. Kaproń</i> Data: <b>11-2006</b>

ul. Czujna

7-01-17

2 Bi