


SCHEMAT PIĘTRA (TARASU)

LEGENDA


- TYNKI W CAŁKOWITEJ DESTRUKCJI
- UBYTKI TYNKU
- UBYTKI TYNKU Z WIDOCZNYM LICEM CEGEY
- ZŁUSZCZENIA TYNKU
- ŚLADY ZAGRZYBIENIA

60m 80cm


PRO ARTE HANNA JUNG MIGAŁA ARCHITEKTURA I KONSERWACJA ZABYTKÓW 00-727 Warszawa, ul. Długa 15 m. 2A tel. (0-22) 638553, e-mail: h.jung@proarte.pl	
OBIEKT: CYTADELA - BRAMA BIELAŃSKA Warszawa	Nr rysunku: Z-4
OPRAĆCOWANIE: REMONT ELEWACJI TEMAT RYSUNKU: STAN ZACHOWANIA - ZNISZCZENIA WIDOK ELEWACJI PŁD-WSCH I PŁN-ZACH	Skala: 1:50
BRANŻA: ARCHITEKTURA AUTORIZACJA OPRACOWANIA: arch. Hanna Jung Migała upr. bud. 57138/86, zaśw. konserw. 369/95	Podpis: <i>Hanna Jung Migała</i> arch. Helena Działoszka techn. Anita Kąproń
Data: 11-2006	

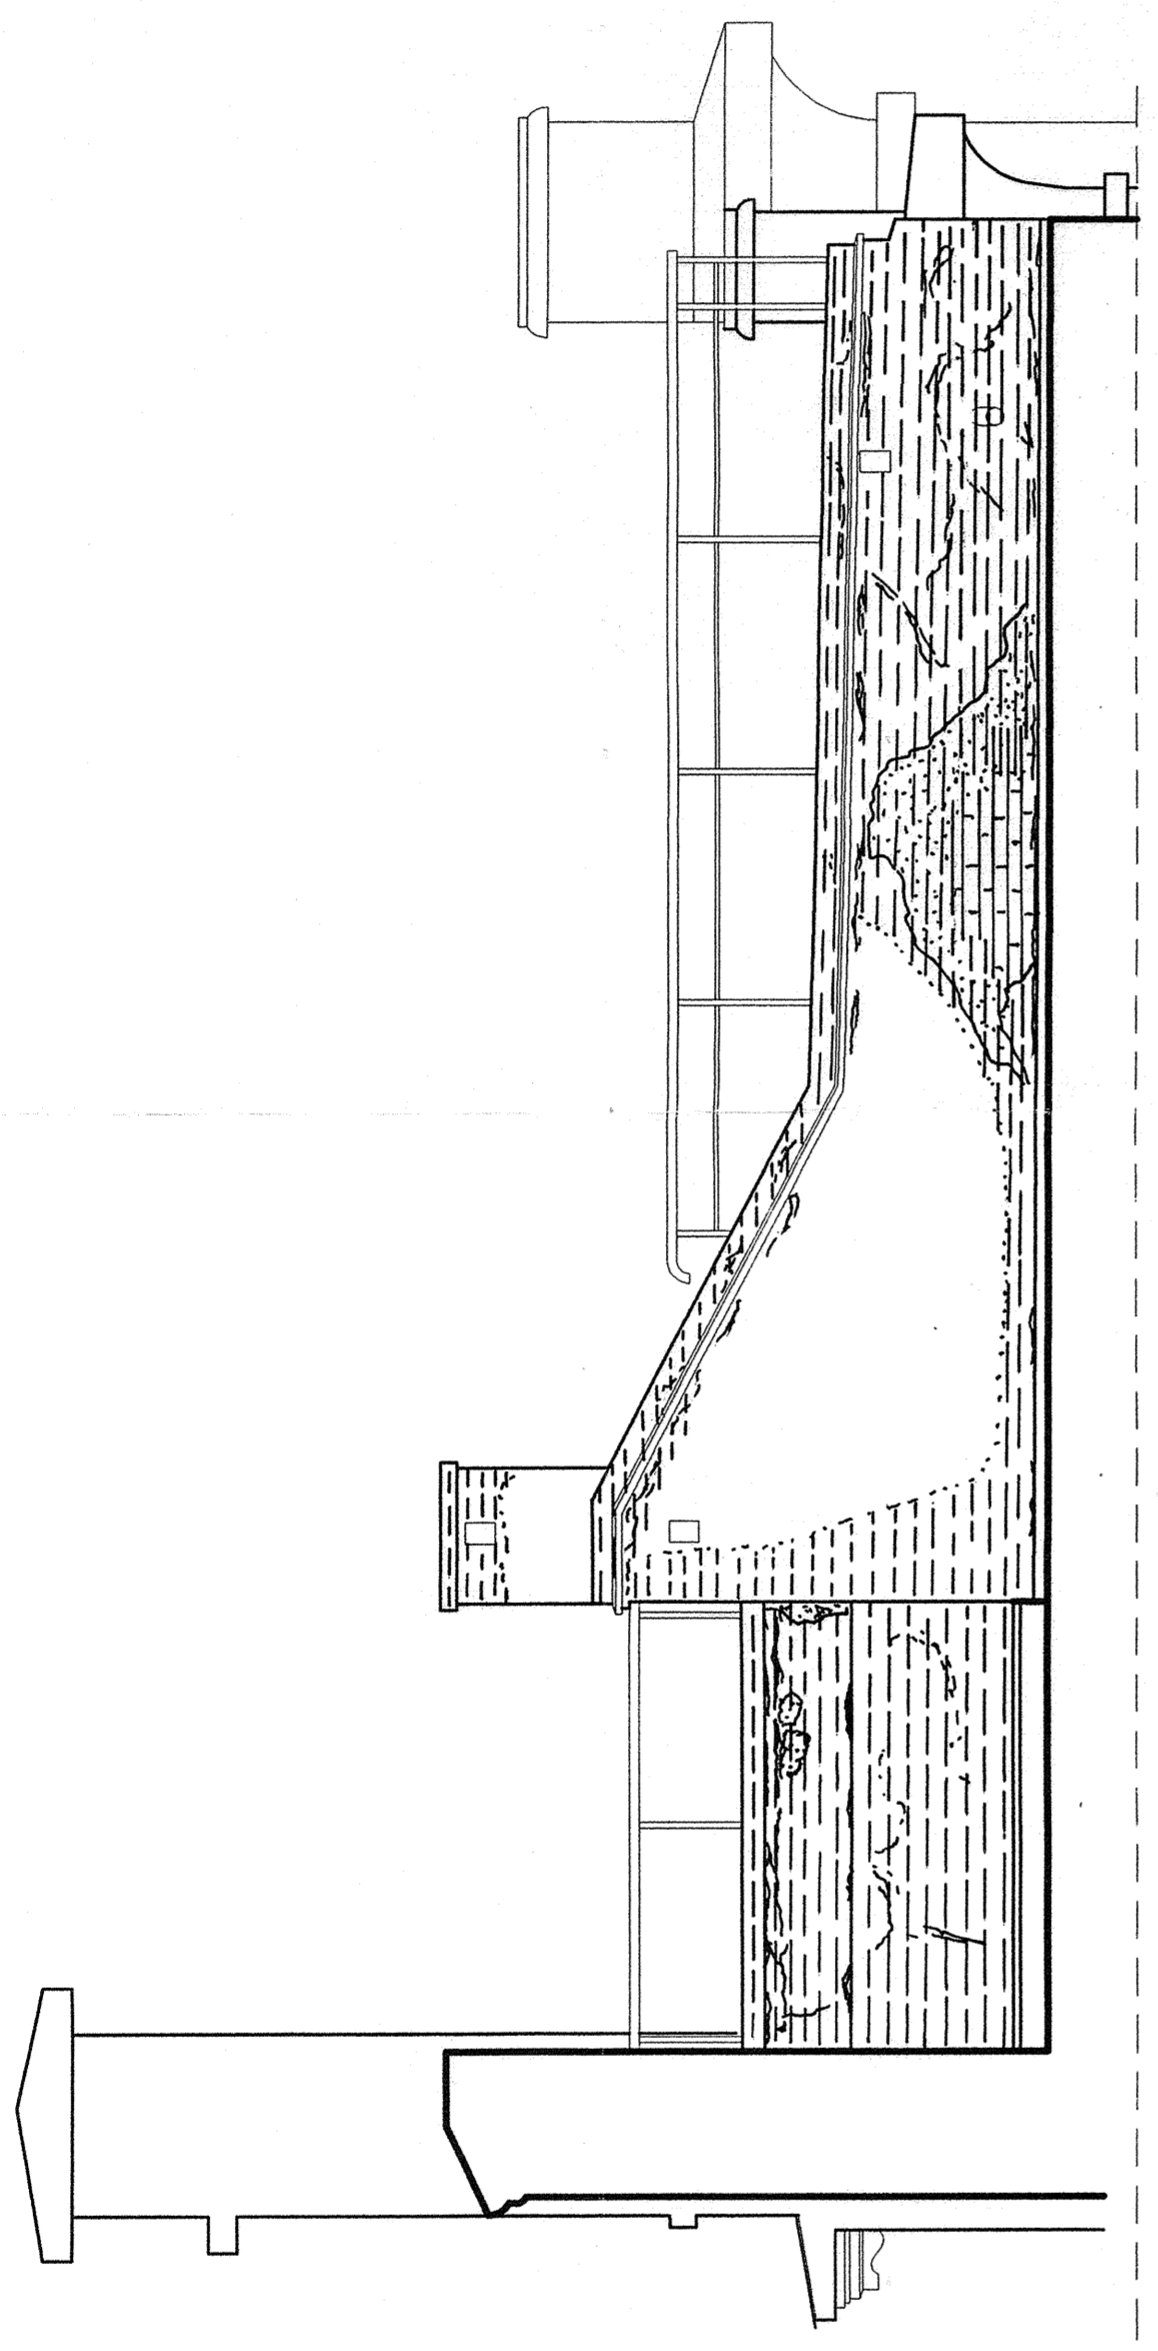


WIDOK ELEWACJI PÓŁNOCNO-ZACHODNIEJ skala 1:50

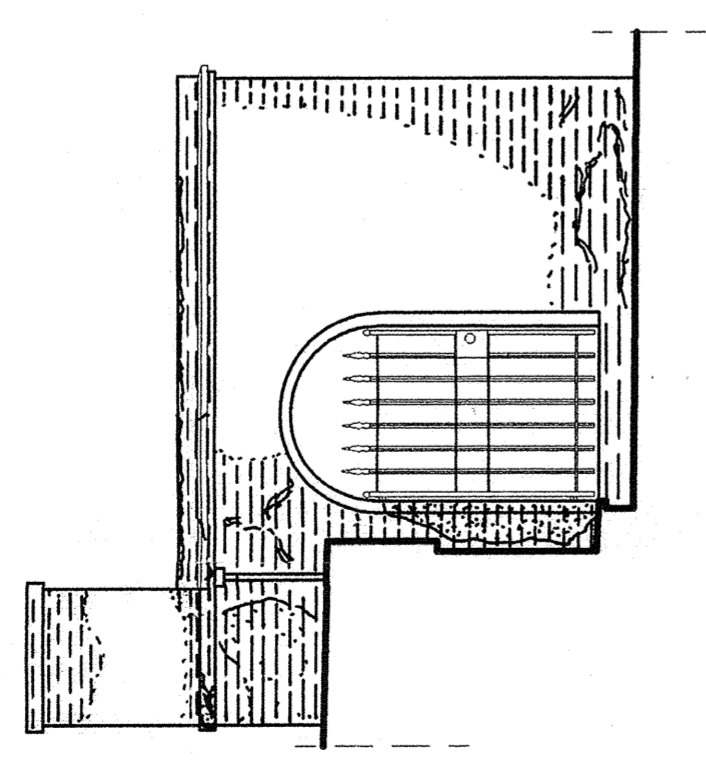

WIDOK WYJŚCIA Z KLATKI SCHODOWEJ skala 1:50

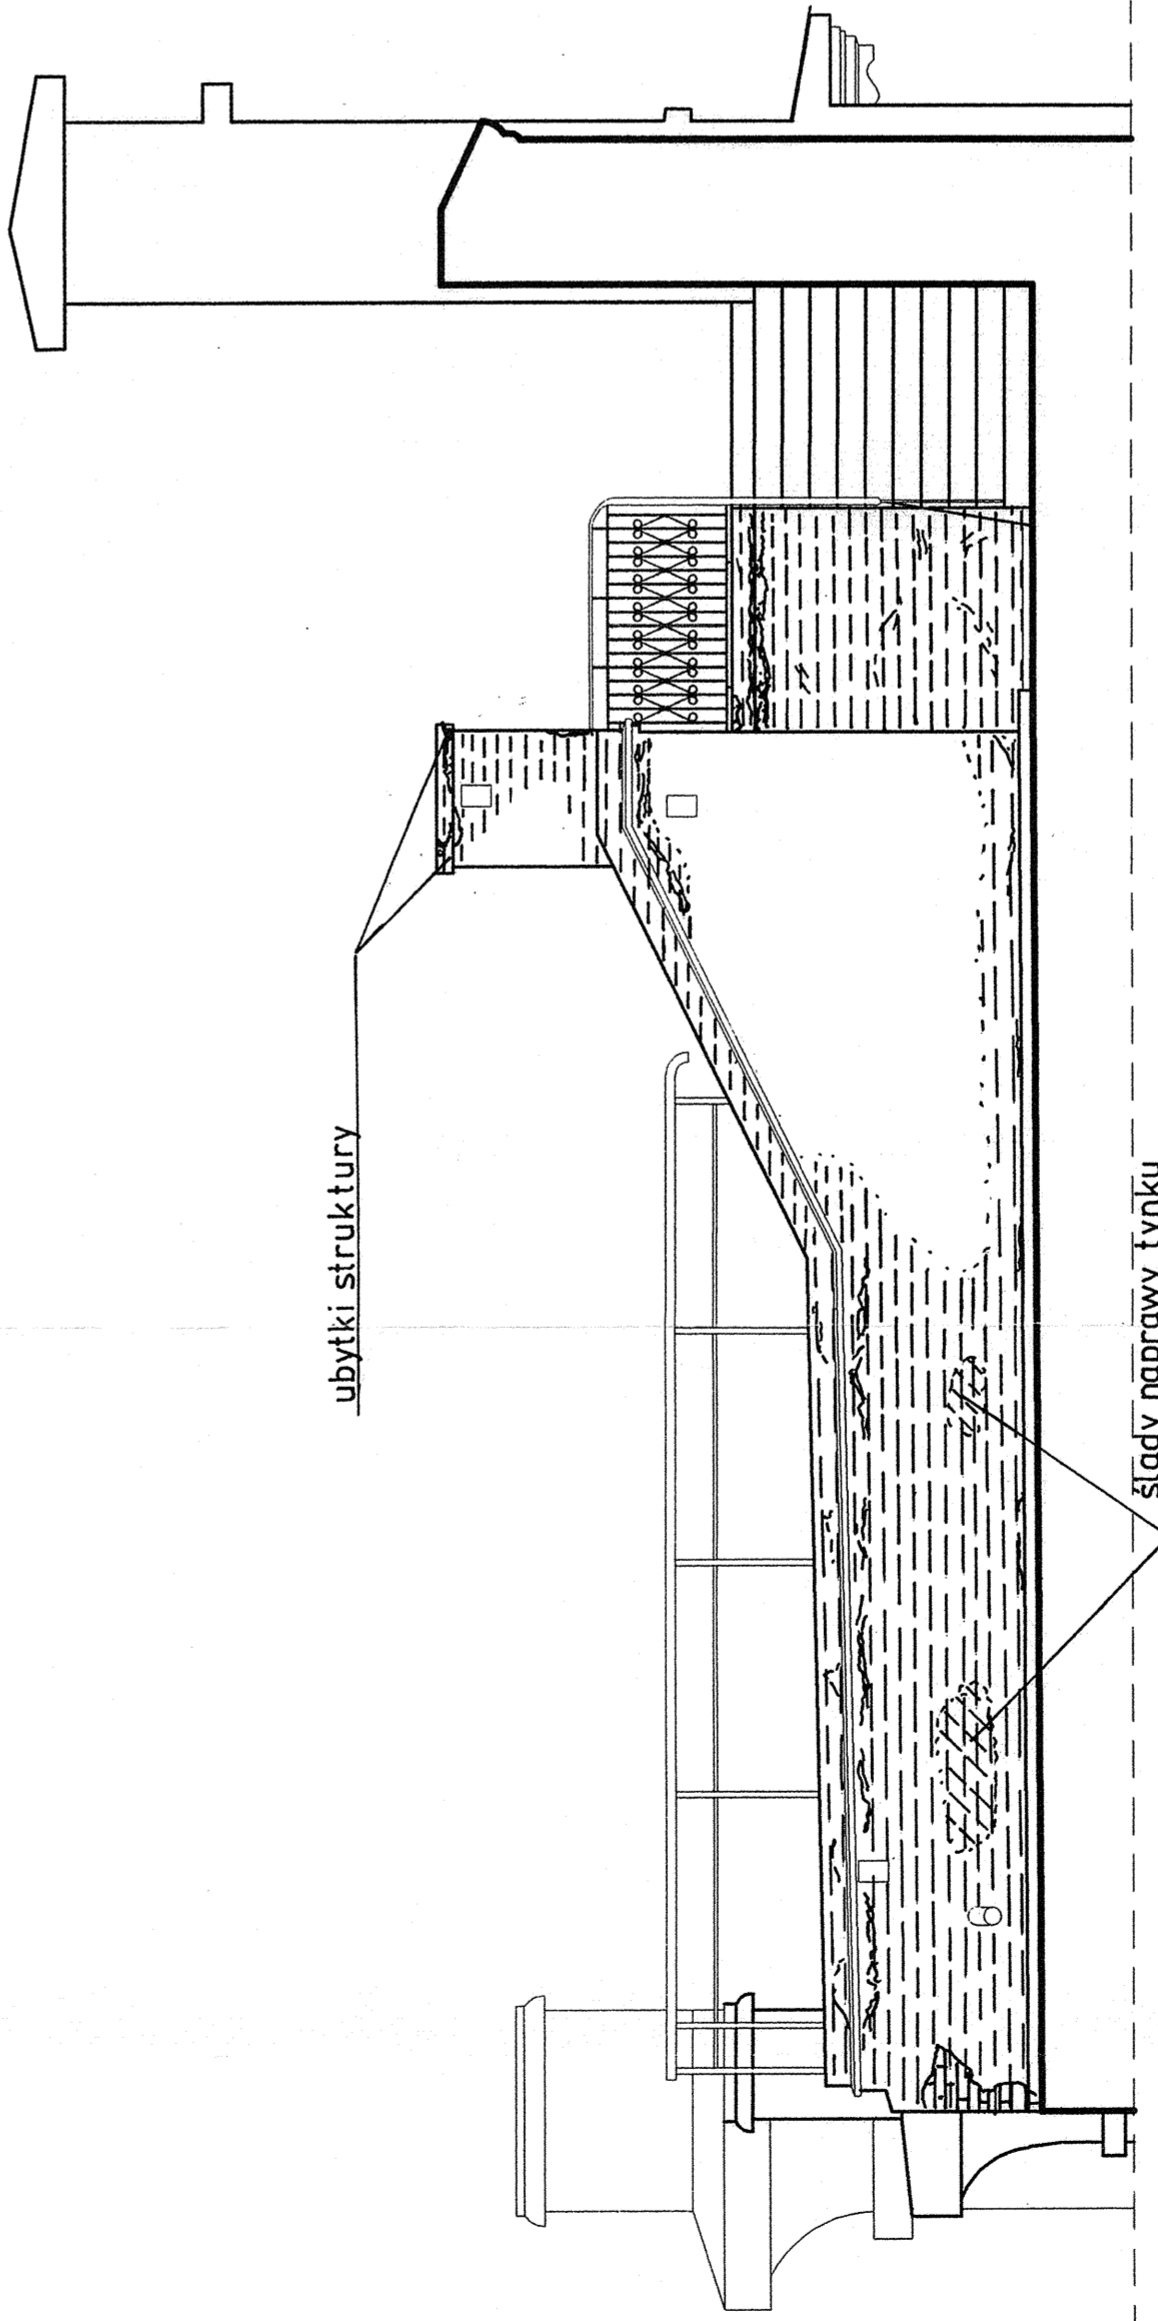

WIDOK ELEWACJI PÓŁDNIOWO-WSCHODNIEJ skala 1:50

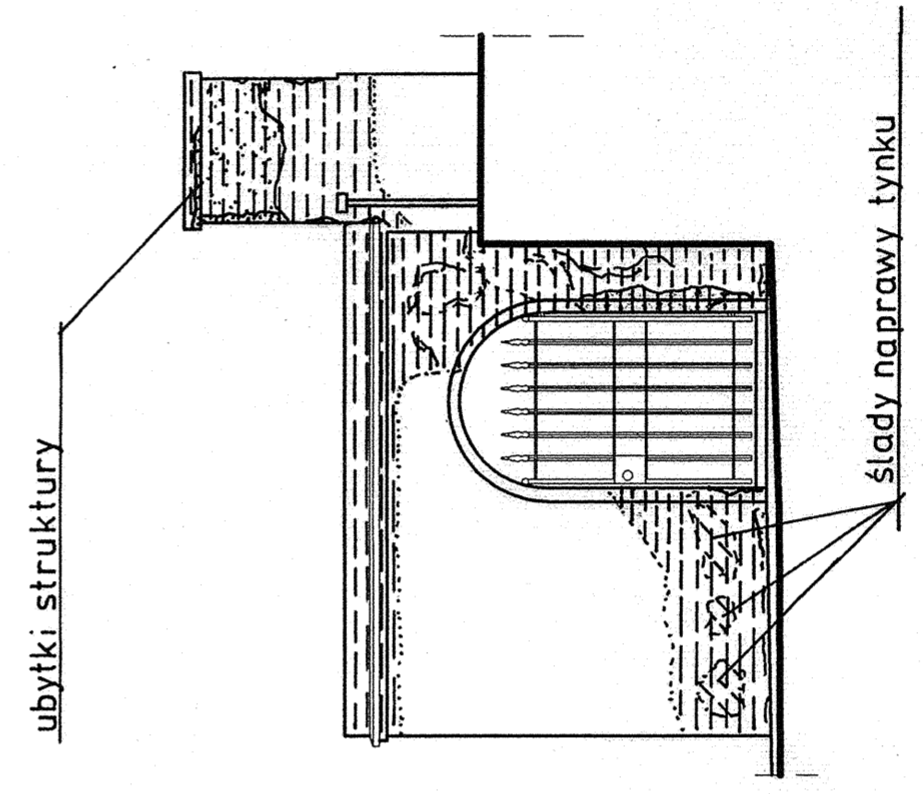

WIDOK WYJŚCIA Z KLATKI SCHODOWEJ skala 1:50