







SCHEMAT PARTERU

LEGENDA

-  TYNKI W CAŁKOWITEJ DESTRUKCJI
-  UBYTKI TYNKU
-  UBYTKI TYNKU Z WIDOCZNYM LICEM CEGŁY
-  ZŁUSZCZENIA TYNKU
-  ŚLADY ZAGRZYBIENIA

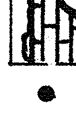

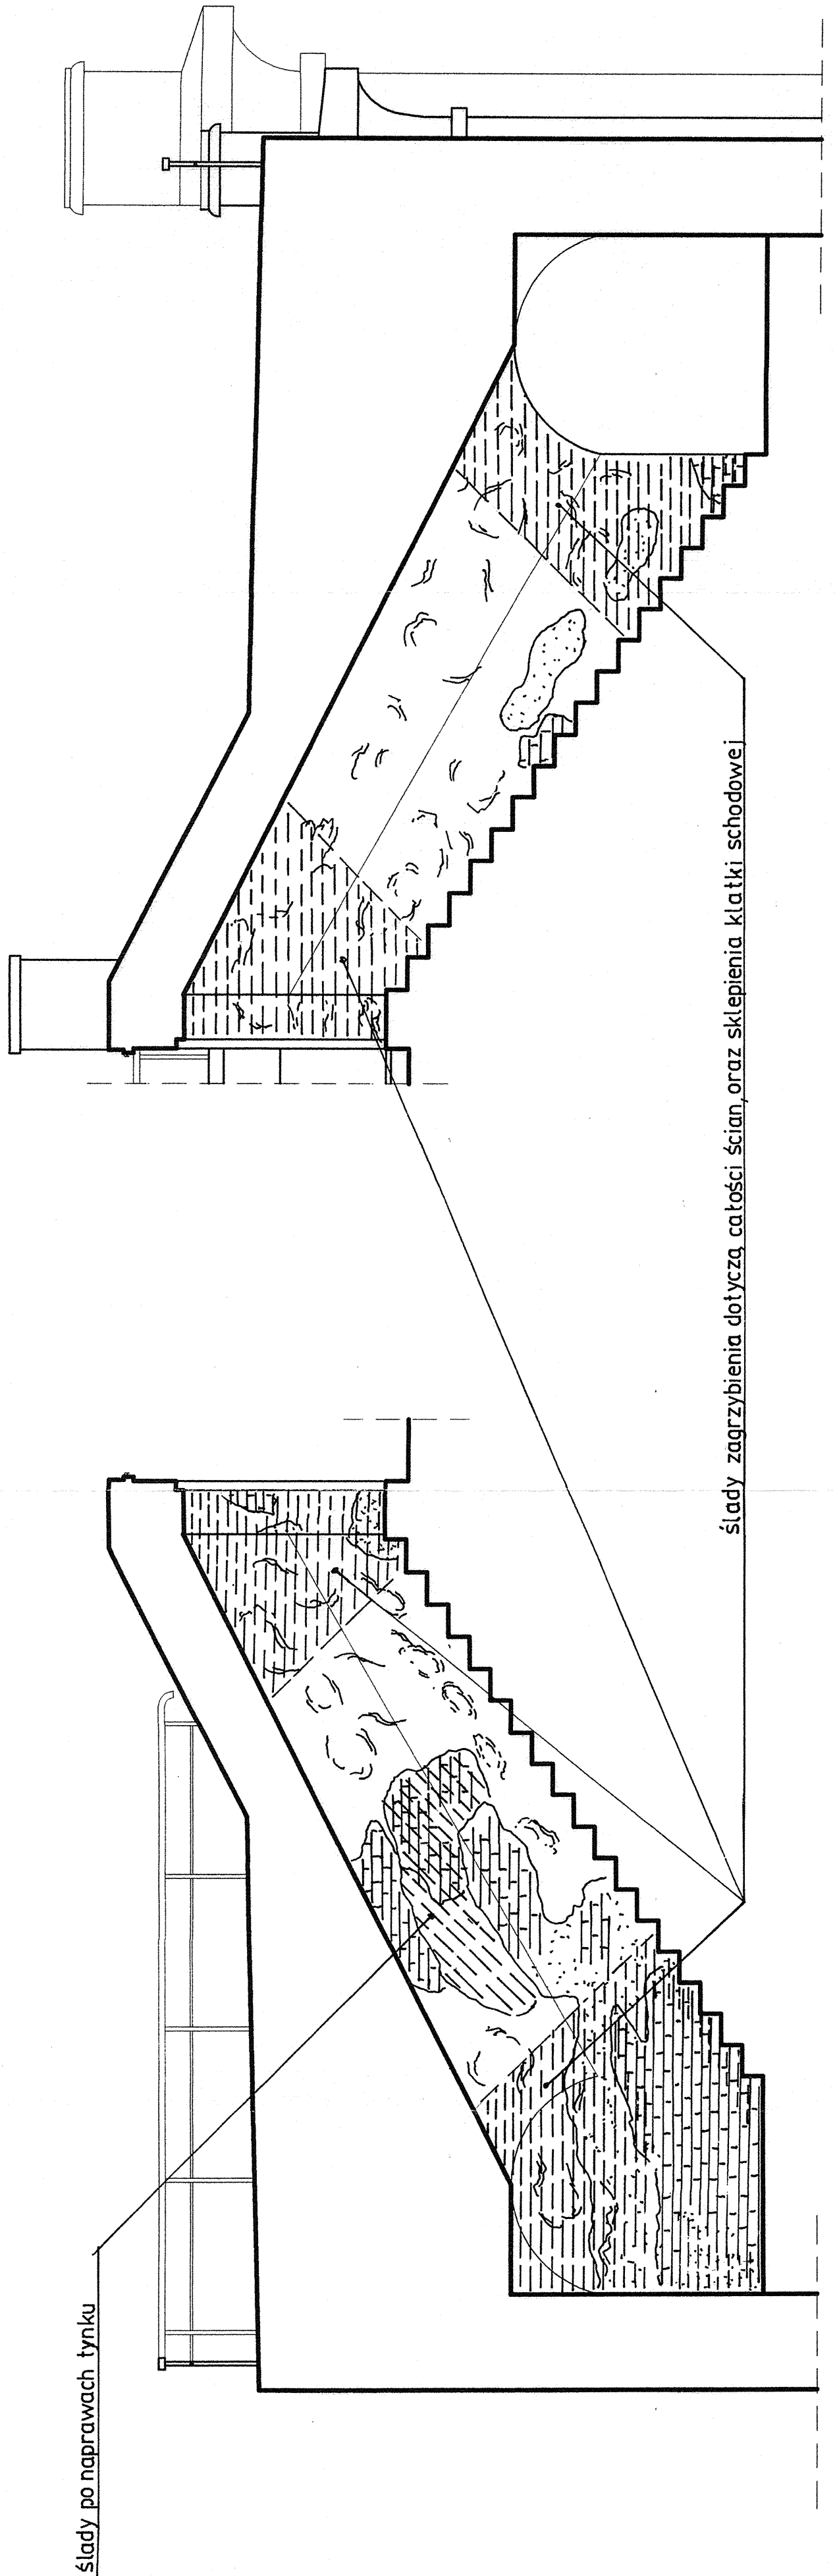ślady po naprawach tynku

ślady zagrzybienia dotyczą całości ścian, oraz sklepienia klatki schodowej

WIDOK ŚCIANY PÓŁNOCNO-ZACHODNIEJ KLATKI SCHODOWEJ PLN-ZACH skala 1:50

WIDOK ŚCIANY PÓŁDNIOWO-WSCHODNIEJ KLATKI SCHODOWEJ PLN-ZACH skala 1:50

PRO ARTE HANNA JUNG MIGDAŁSKA ARCHITEKTURA I KONSERWACJA ZABYTKÓW 00-172 Warszawa, ul. Działka 15 m 24 tel.: (0-22) 6355533, tel.kom.: 601 949 404, e-mail: hanna.jung@proarte.pl	
OBIEKT: CYTADELA - BRAMA BIELAŃSKA WARSZAWA	
OPRACOWANIE: REMONT ELEWACJI	Nr rysunku: Z-7
TEMAT RYSUNKU: STAN ZACHOWANIA - ZNISZCZENIA WIDOK: ŚCIAN KLATKI SCHODOWEJ PLN-ZACH	Skala: 1:50
BRANŻA: ARCHITEKTURA	Podpisz: <i>Hanna Jung Migdałska</i>
AUTORZY OPRACOWANIA: arch. Hanna Jung Migdałska upr. bud. ST-138/88; zaśw. konserw. 3/09/95	PH: <i>Hanna Jung Migdałska</i>
arch. Helena Dzieduszycka techn. Anita Kaproni	zarysowania.dwg
Janusz Kaproni	Data: 11-2006

opr. arch. Hanna Jung Migdałska