


SCHEMAT PARTERU

LEGENDA


- TYNKI W CAŁKOWITEJ DESTRUKCJI
- UBYTKI TYNKU
- UBYTKI TYNKU Z WIDOCZNYM LICEM CEGŁY
- ZŁUSZCZENIA TYNKU
- ŚLADY ZAGRZYBIENIA

PRO ARTE	
HANNA JUNG MICAŁSKA ARCHITEKTURA I KONSERWACJA ZAPYTKÓW 00-472 Warszawa, ul. Długa 15 m 24 tel.: (0-22) 6385553, tel.kom.: 601 949 404, e-mail: biuro.proarte@poczta.onet.pl	
OBIEKT: CYTADELA - BRAMA BIELAŃSKA Warszawa	
OPRACOWANIE: REMONT ELEWACJI	Nr rysunku: Z-9
TEMAT RYSUNKU: WIDOK ŚCIAN PRZEJAZDU BRAMNEGO	Skala: 1:50
BRANŻA: ARCHITEKTURA	Projekcja: <i>[Signature]</i>
AUTORZY OPRACOWANIA: arch. Hanna Jung Micałska upr. bud. SFZ 38/188; zał. konw. 399/95	Przebieg: <i>[Signature]</i>
arch. Helena Dzieduszycka	Przebieg: <i>[Signature]</i>
techn. Anita Kąprut	Przebieg: <i>[Signature]</i>
Data: 11-2006	

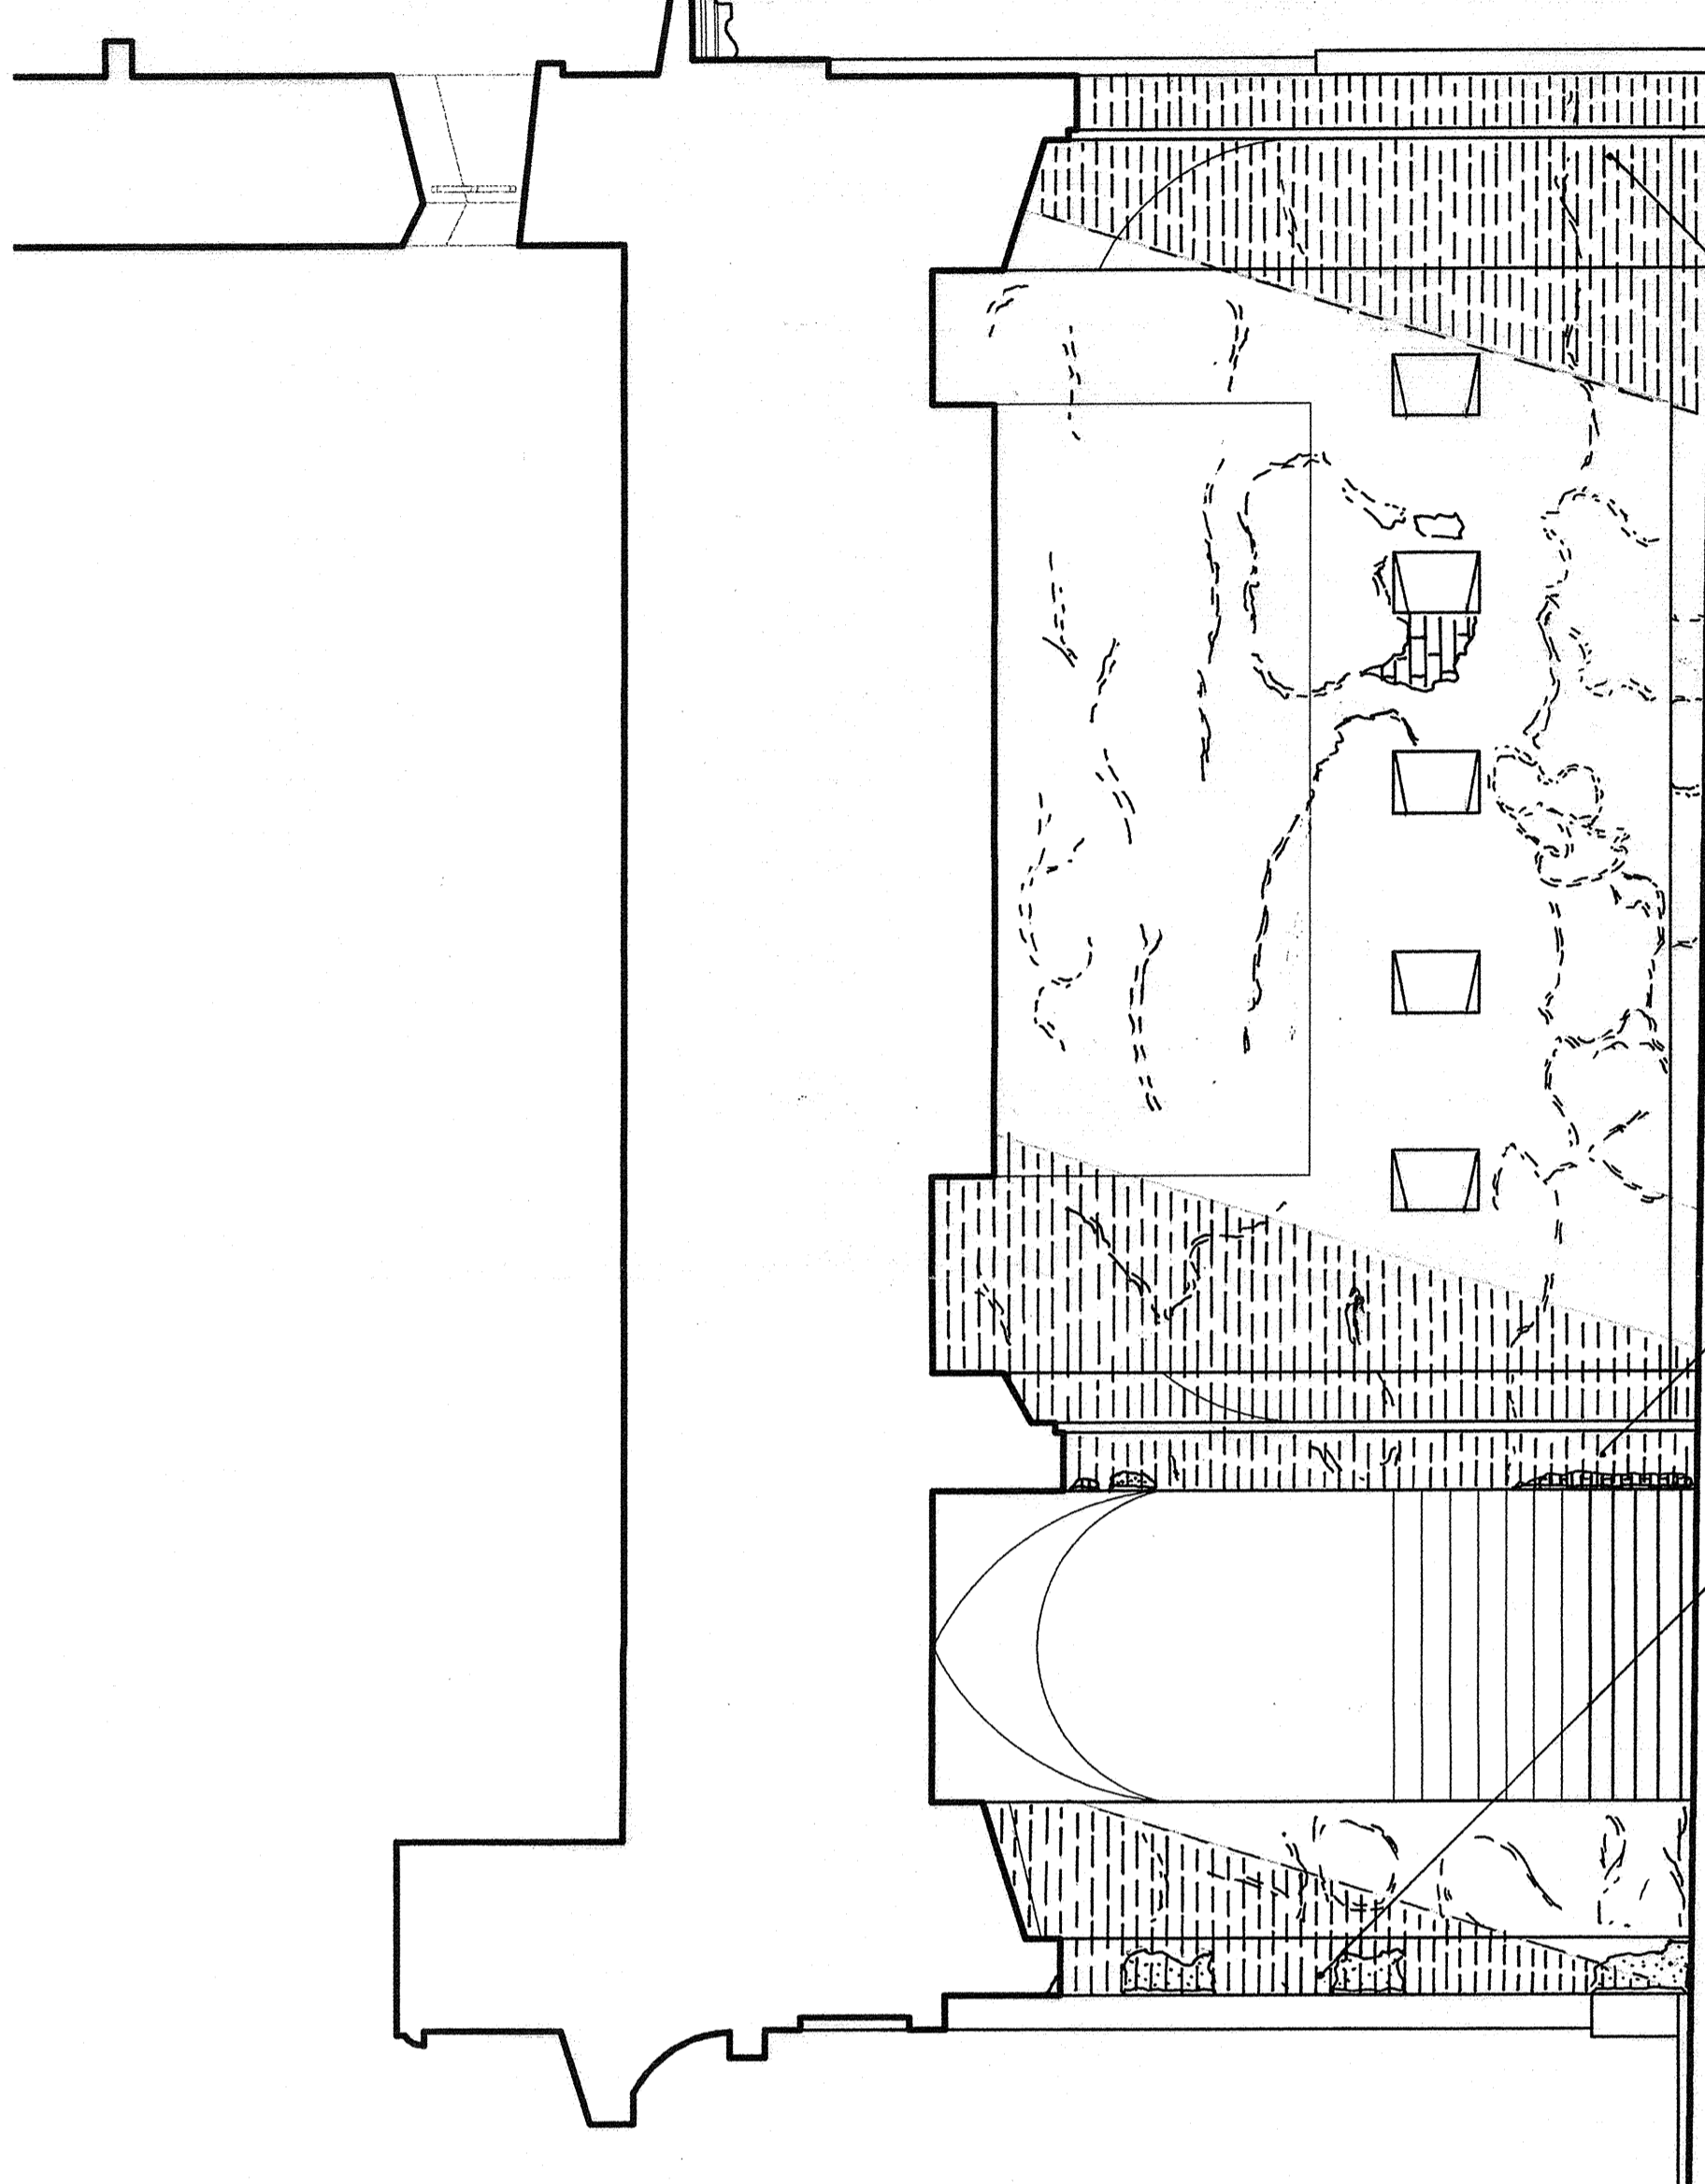

ślady zagrzybienia dotycząca całości ścian, oraz sklepienia bramy

WIDOK ŚCIANY PÓŁNOCNO-ZACHODNIEJ PRZEJAZDU BRAMNEGO skala 1:50

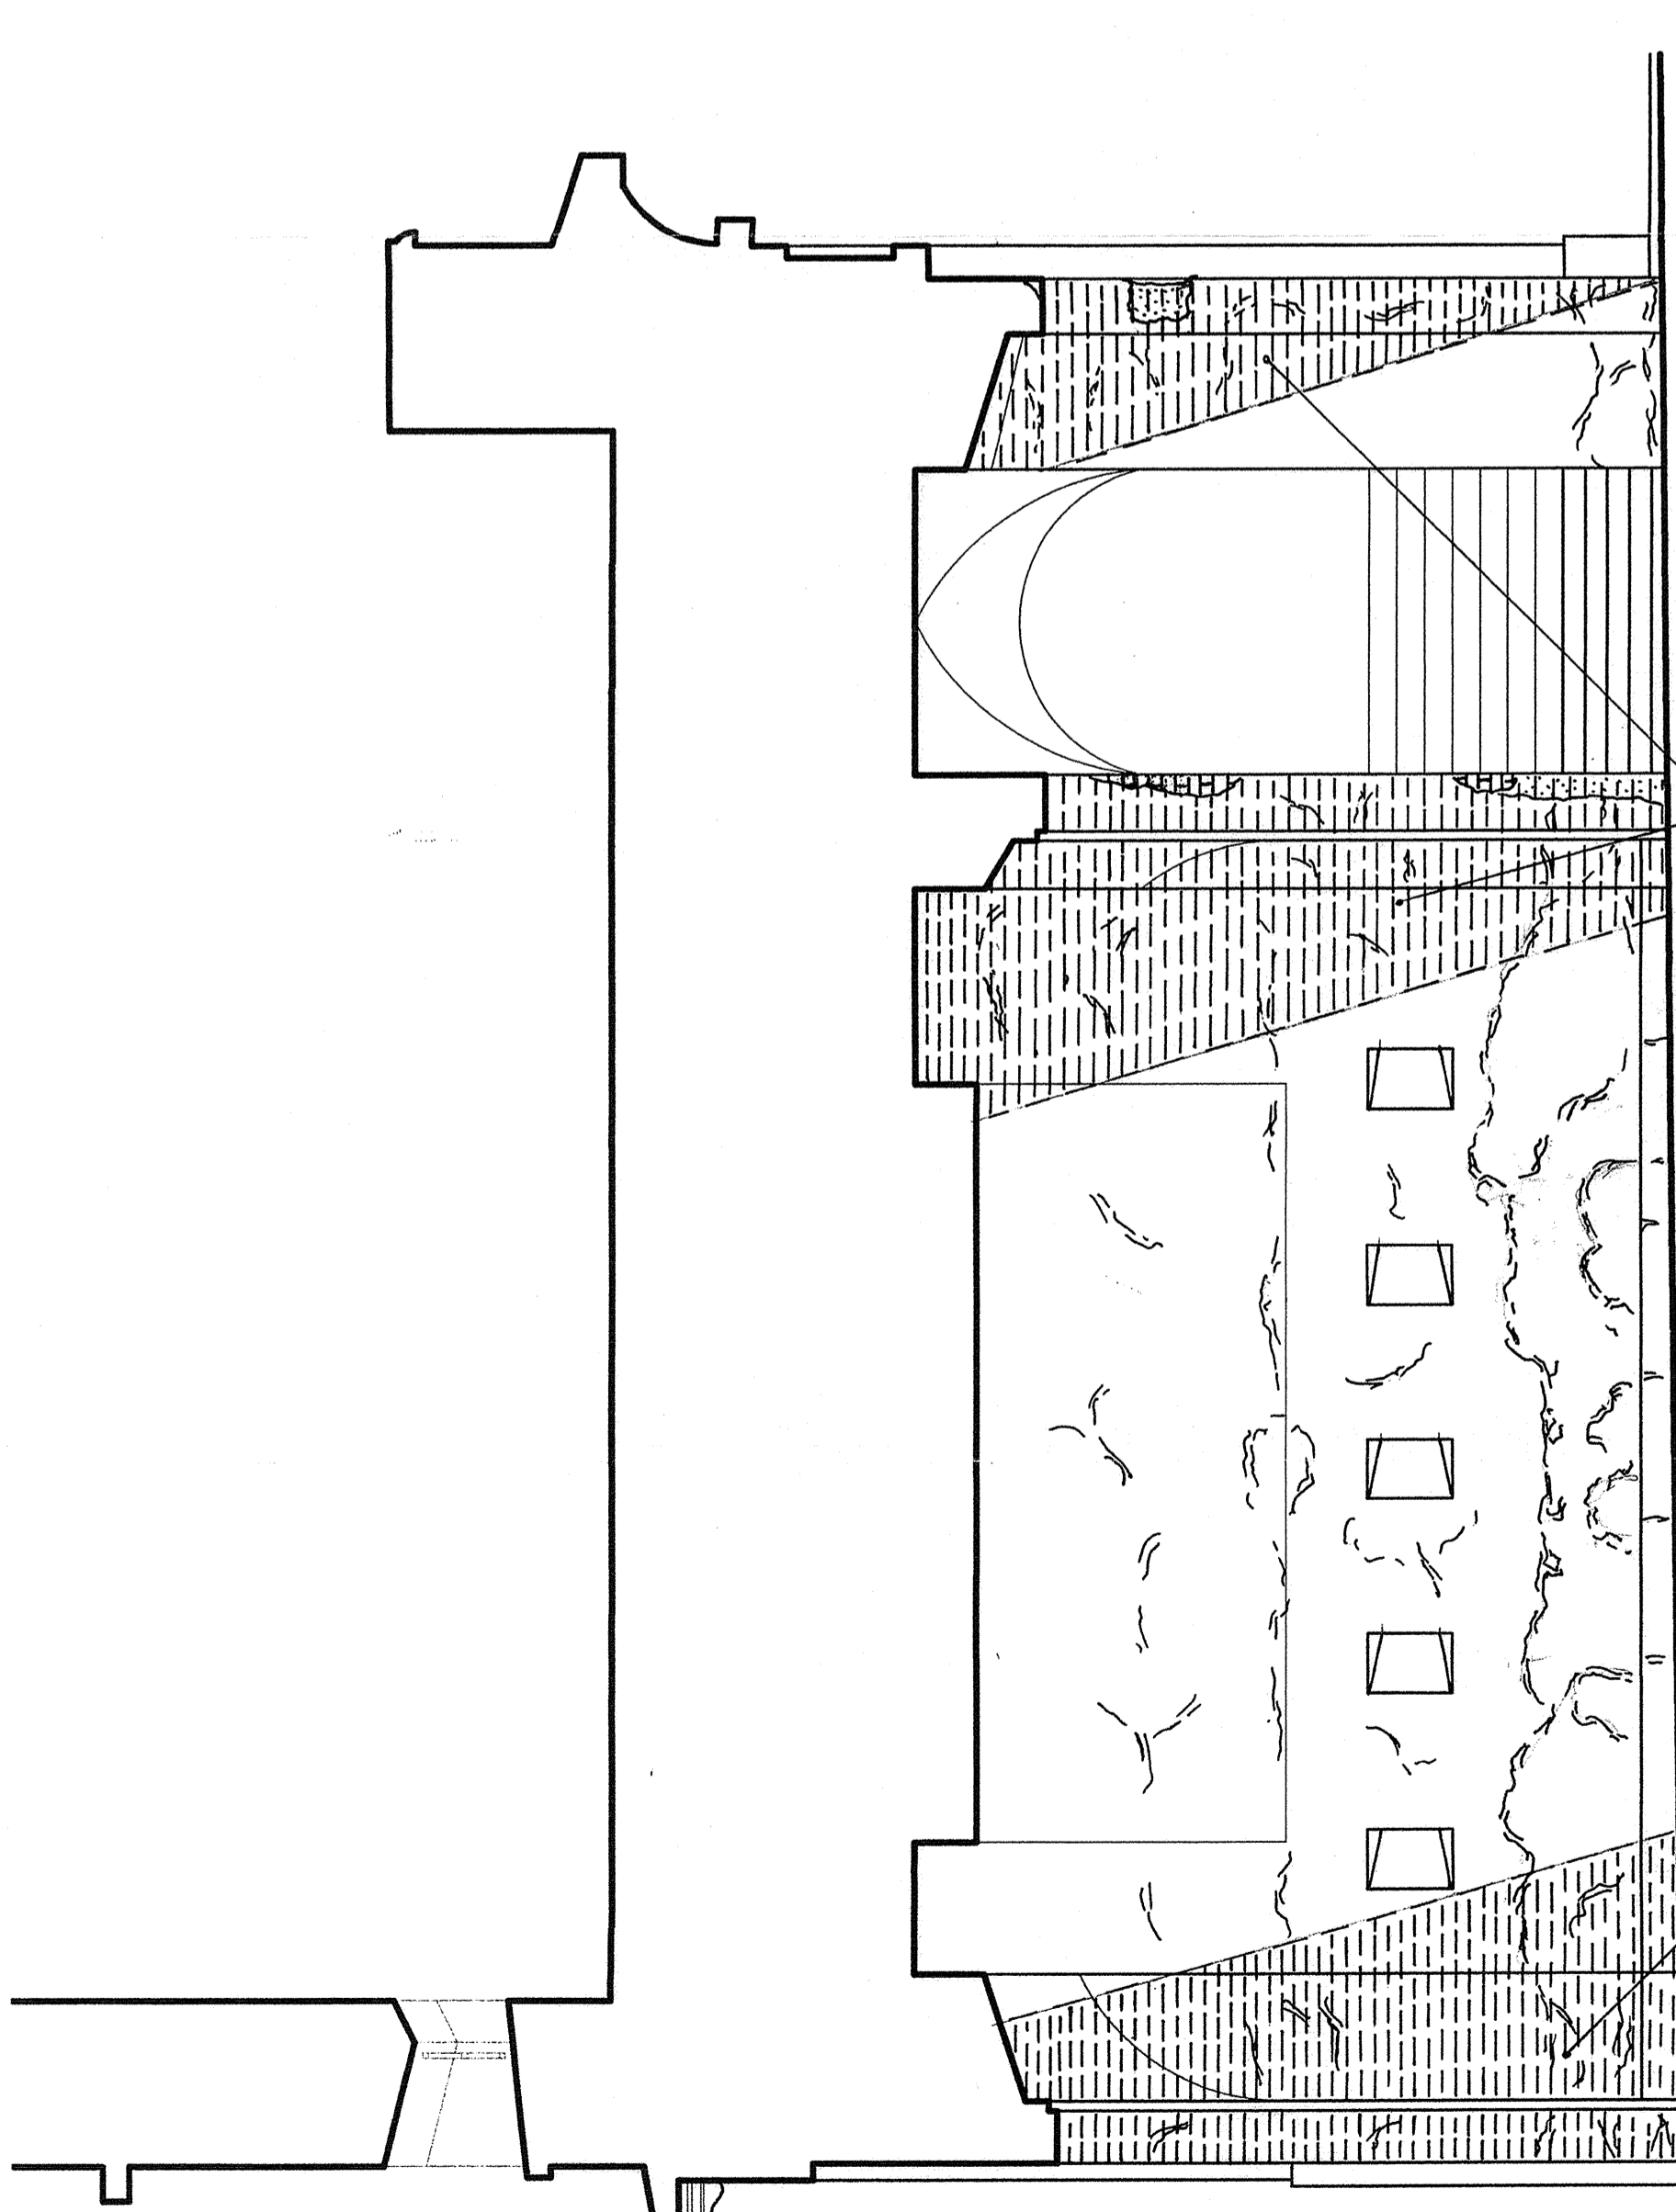

ślady zagrzybienia dotyczą całości ścian, oraz sklepienia bramy

WIDOK ŚCIANY POŁUDNIOWO-WSCHODNIEJ PRZEJAZDU BRAMNEGO skala 1:50

[Handwritten signature]
Janusz Kąprut