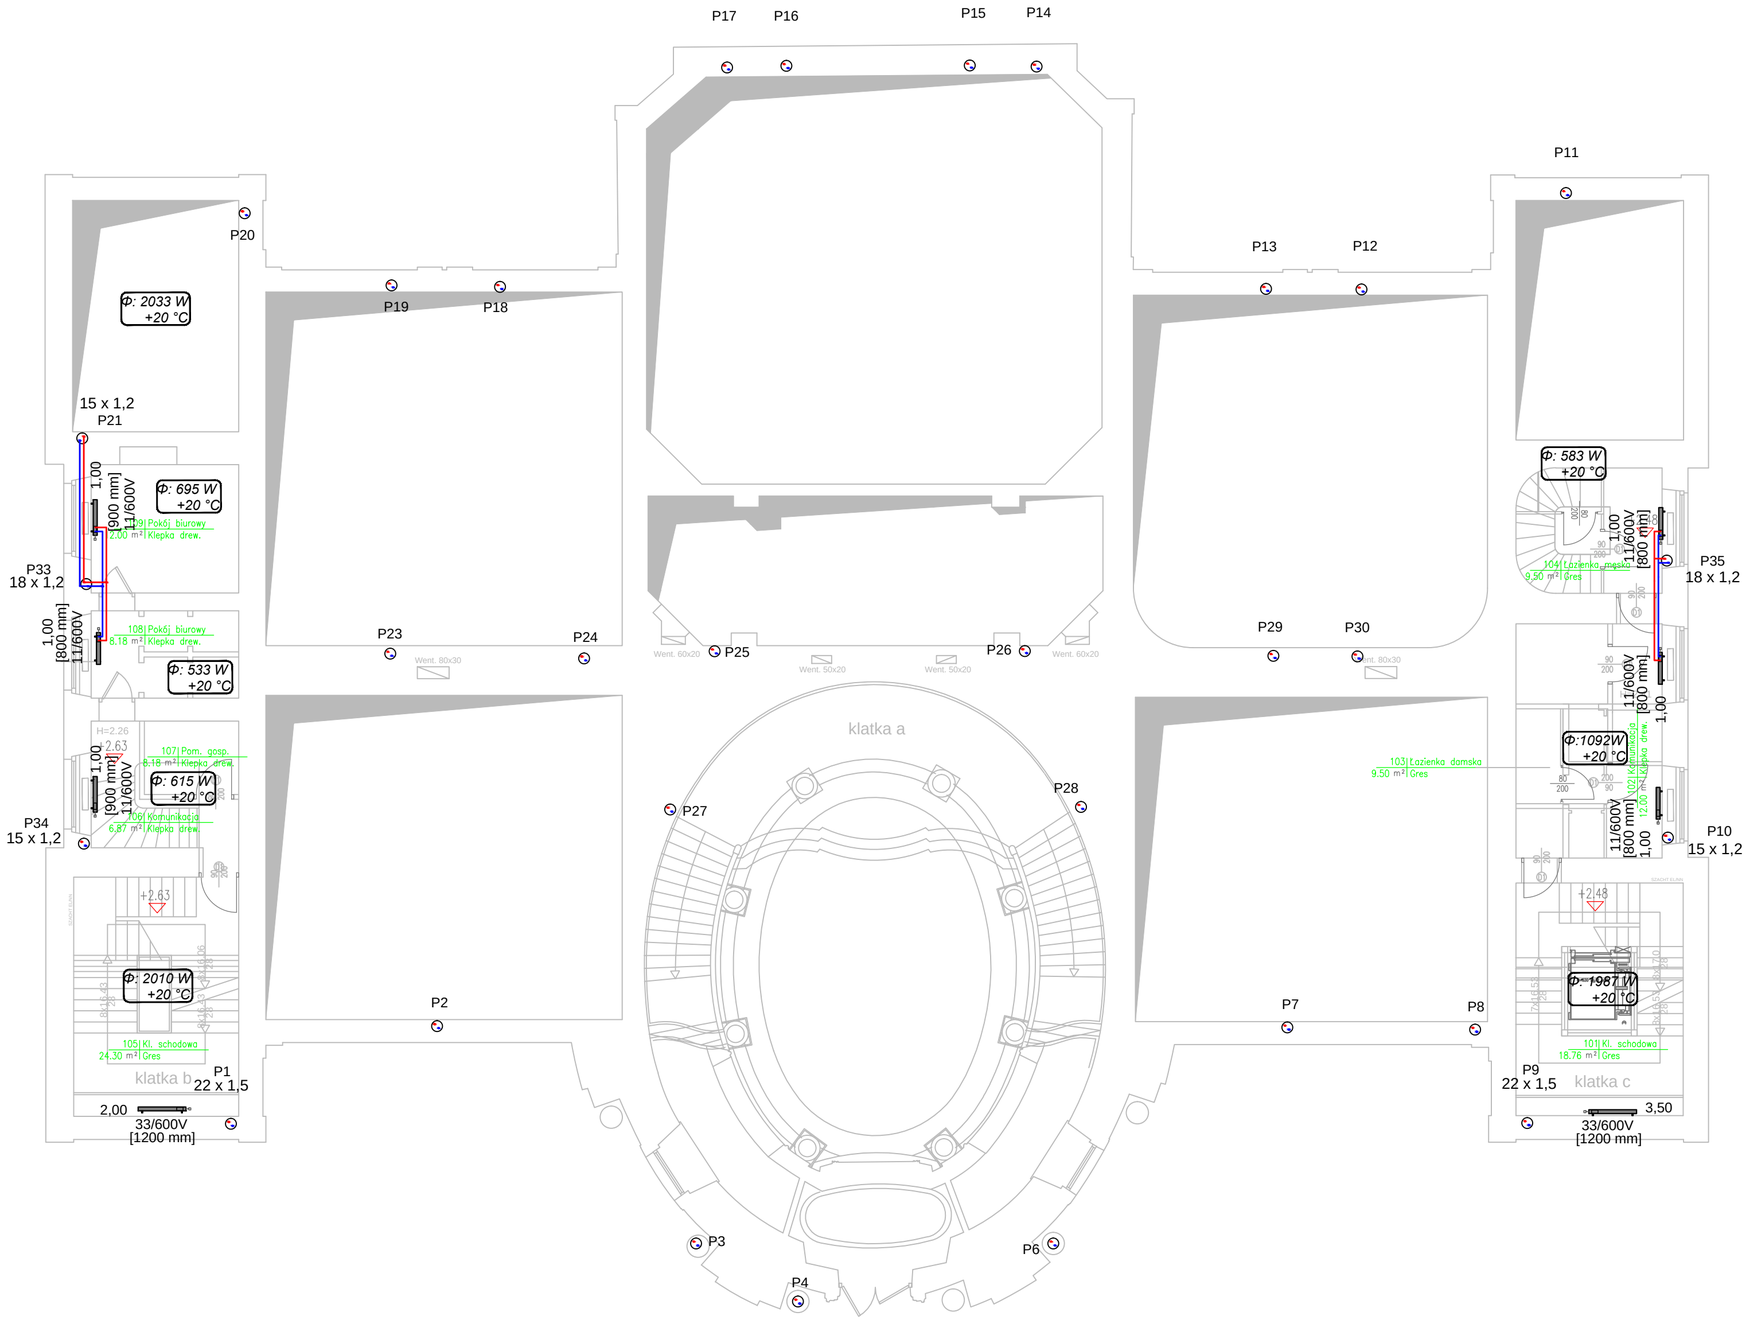

Uwaga:
Średnice nieoznaczone wykonać jako 15x1,2
Wszystkie piony prowadzić w ścianach

LEGENDA:

Opis pomieszczenia:
A - zapotrzebowanie ciepła
B - temperatura projektowana

A
B

Opis grzejnika:
[A] - długość,
B - typ i wysokość
C - nastawa zaworu termostatycznego

C
[A] B

Rura zasilająca ze stali węg., inst. prowadzona w posadzce
Rura powrotna ze stali węgl., inst. prowadzona w posadzce
Rura zasilająca ze stali węgl., inst. prowadzona pod stropem
Rura powrotna ze stali węgl., inst. prowadzona pod stropem

Temat: DOKUMENTACJA PROJEKTOWA BUDOWLANA I WYKONAWCZA DOSTOSOWANIA PAŁACU PRZEBENDOWSKICH / RADZIWIŁŁÓW DO NOWYCH FUNKCJI KULTURALNYCH I EDUKACYJNYCH, W TYM DLA OSÓB NIEPELNOSPRAWNYCH

Projekt: **PROJEKT WYKONAWCZY PRZEBUDOWY PAŁACU PRZEBENDOWSKICH / RADZIWIŁŁÓW W WARSZAWIE**
ADRES INWESTYCJI: AL. SOLIDARNOŚCI 62, 00-240 WARSZAWA

Inwestor:
MUZEUM NIEPODLEGŁOŚCI
Al. Solidarności 62, 00-240 Warszawa

Treść Rysunku: RZUT PÓŁPIĘTRA - INSTALACJA CO

Wykonał:	Imię i nazwisko	Nr uprawnień	Podpis
Projektant:	dr inż. Jacek Wiśniewski	162/86/WŁ	
Sprawdził:	mgr inż. Piotr Steczyszyn	LBS/0032/PWOS/08	

BIURO PROJEKTOWE
MAKRO-BUDOMAT DEVELOPMENT Sp. z o.o.
01-187 Warszawa ul.Wolska 50A paw.9B tel. 862-60-89; 862-60-90 fax. 862-60-88

Data	11.2016	Branża	Nr. rysunku
Faza	P.WYK.	SANITARNA	CO-03
Skala	1:100		