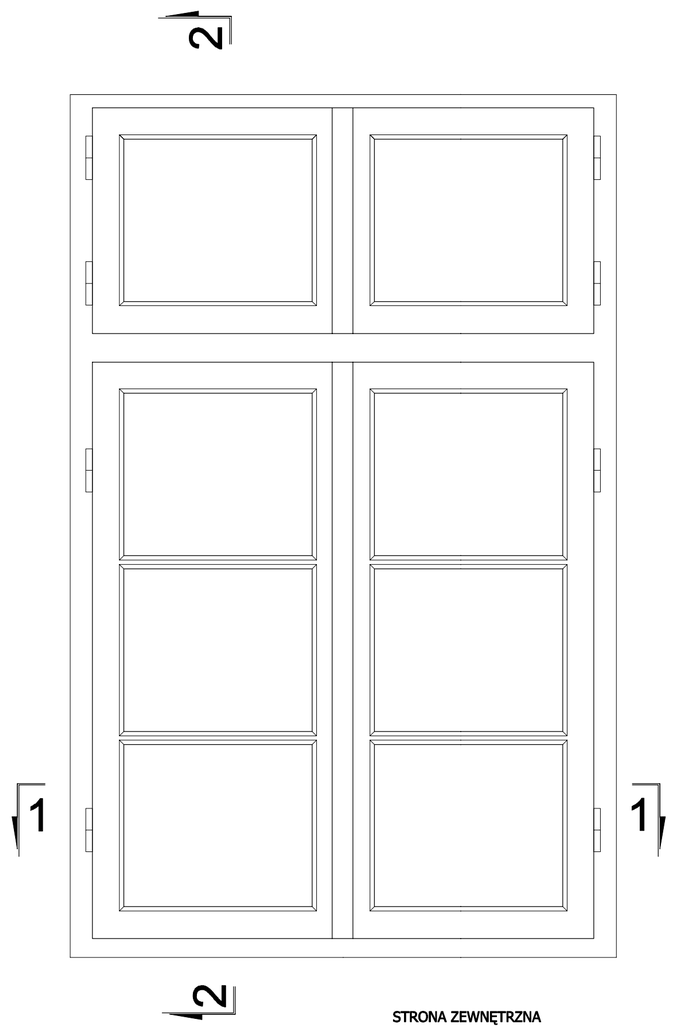

WIDOK

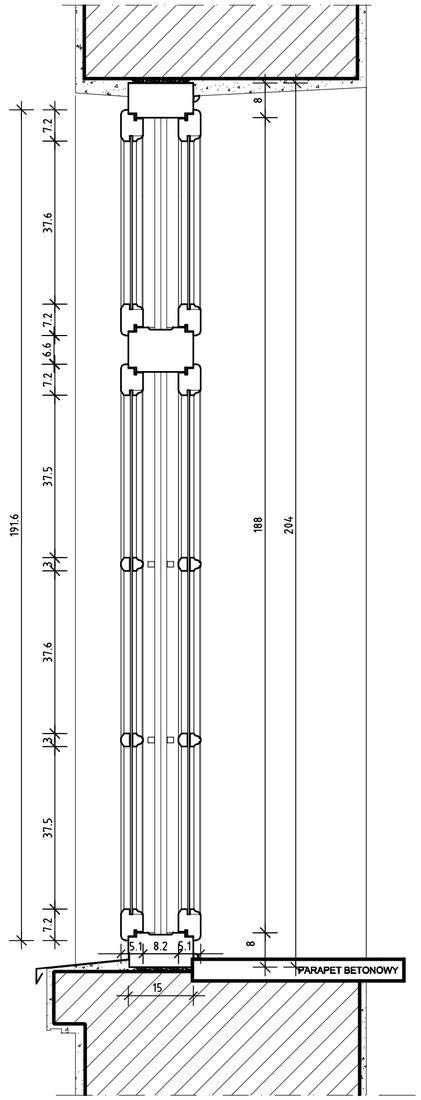

PRZEKRÓJ 2-2

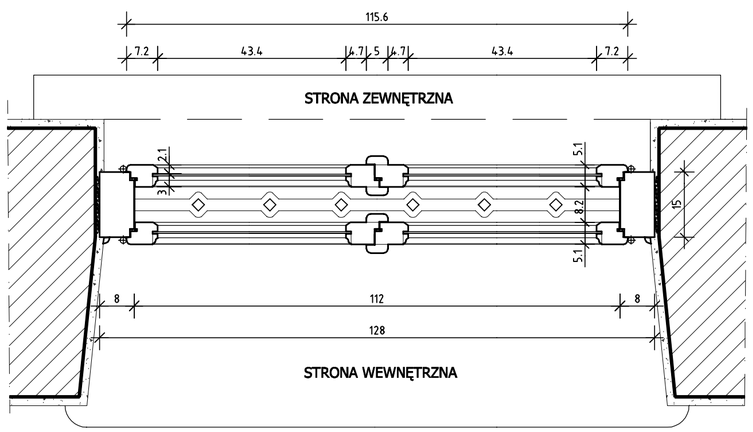

PRZEKRÓJ 1-1

Okna rozwierane z regulacją kąta rozwarcia.
Niedopuszczalne okna uchylne, oraz stosowanie słupka pionowego.

OPIS TECHNICZNY:

Okno z drewna sosnowego, I klasy, sezonowanego, bez sęków.

1. Ościeżnice, ramiaki klejone .Łączenia na łącza stolarskie.
2. Wykończenie stolarki:
   * Po końcowym przeszlifowaniu i oczyszczeniu z kurzu zabezpieczyć preparatem przeciw szkodnikom biologicznym.
   * malować na kolor brązowy wg kolorystyki w porozumieniu z nadzorem autorskim.
   Wewnętrzną stronę okna malować ręcznie aby uzyskać efekt starości.
3. Od zewn. wstawić szybę bezpieczną 4 mm, od wewn. wstawić szybę bezpieczną 4 mm białą matową o lekko nieregularnej strukturze zeektem zaciemnienia.
4. Okucia obwiedniowe - widoczne elementy mosiężne. Zawiasy wg wskazania nadzoru autorskigo. Zawrotnice tylko w oknach w których występowały na wzór istniejących - z funkcją otwierania mechanizmu obwiedniowego.
5. Wszystkie okna uszczelnić na obwodzie i wykończyć od wewnątrz ćwierćwałkiem.
6. Istniejące kraty osadzić ponownie. Przed zamontowaniem kratę oczyścić, zabezpieczyć antykorozyjnie i pomalować matowo na ciemny grafit.
7. Istniejące betonowe parapety malować w kolorze okna.

UWAGA:
Przed przystąpieniem do prac sprawdzić wymiary.
Pracę wykonywać zgodnie z zasadami sztuki budowlanej.
Wszelkie zmiany uzgodnić z nadzorem autorskim.

OKNO TYP O7
skala 1:10
10 szt.
wszystkie z kratą

PRO ARTE
HANNA JUNG MIGDALSKA
ARCHITEKTURA I KONSERWACJA ZABYTKÓW
00-172 Warszawa, ul. Dzika 15 m 24
tel.: (0-22) 6355533, tel.kom.: 601 949 404, e-mail: biuro_proarte@o2.pl

OBIEKT: CYTADELA - PAWILON X Warszawa		
OPRACOWANIE: REMONT ELEWACJI		
TEMAT RYSUNKU: PROJEKT - OKNO TYP O7		Nr rysunku: A12
BRANŻA: ARCHITEKTURA		
AUTORZY OPRACOWANIA: arch. Hanna Jung Migdalska, upr. bud. ST-138/88, zaśw. konserw. 309/95; techn. Anita Kaproń, Janusz Kaproń	podpis:	Skala: 1:10
		Plik: PAWILON X OKNA.dwg
		Data: 02 -2010