



PRO ARTE HANNA JUNG MGDALSKA ARCHITECTURA I KONSERWACJA ZABYTKOW 00-172 Warszawa, ul. Długa 15 m 24 tel: (0-22) 6355333, tel.kom: 601 949 404, e-mail: biuro_proarte@p1		OBIEKT: CYTADELA - PAWILON X Warszawa
OPRACOWANIE: REMONT ELEWACJI		
TEMAT RYSUNKU: INWENTARYZACJA DLA OKNA TYPU O1		
BRANZA: ARCHITECTURA		
AUTORZY OPRACOWANIA: arch. Hanna Jung Mgdalska npr. bud. ST-138/89, zabw. konserw. 309/95 techn. Anita Kapron Janusz Kapron		
Skala: 1:10	Podpis: <i>[Signature]</i>	Data: 02-2010
Nr rysunku: A21	Plan: PAWILON X OKNA.dwg	Plan: PAWILON X OKNA.dwg

**INWENTARYZACJA
 DLA OKNA TYPU O1
 skala 1:10**

PRZEKRÓJ 1-1

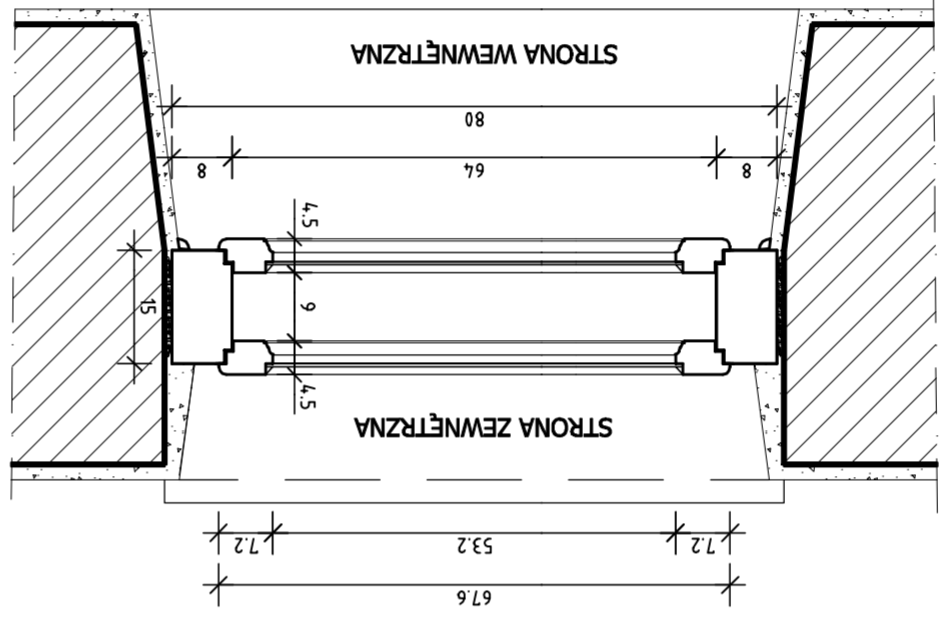

PRZEKRÓJ 2-2

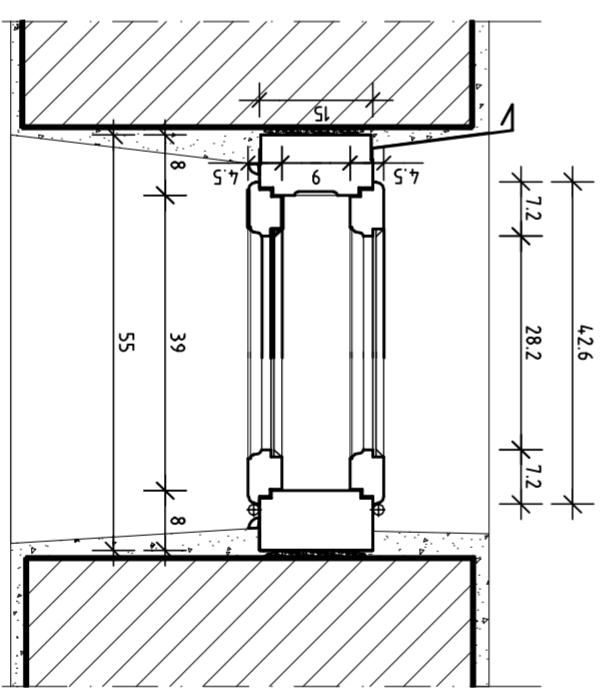

WIDOK STRONA ZEWNĘTRZNA

