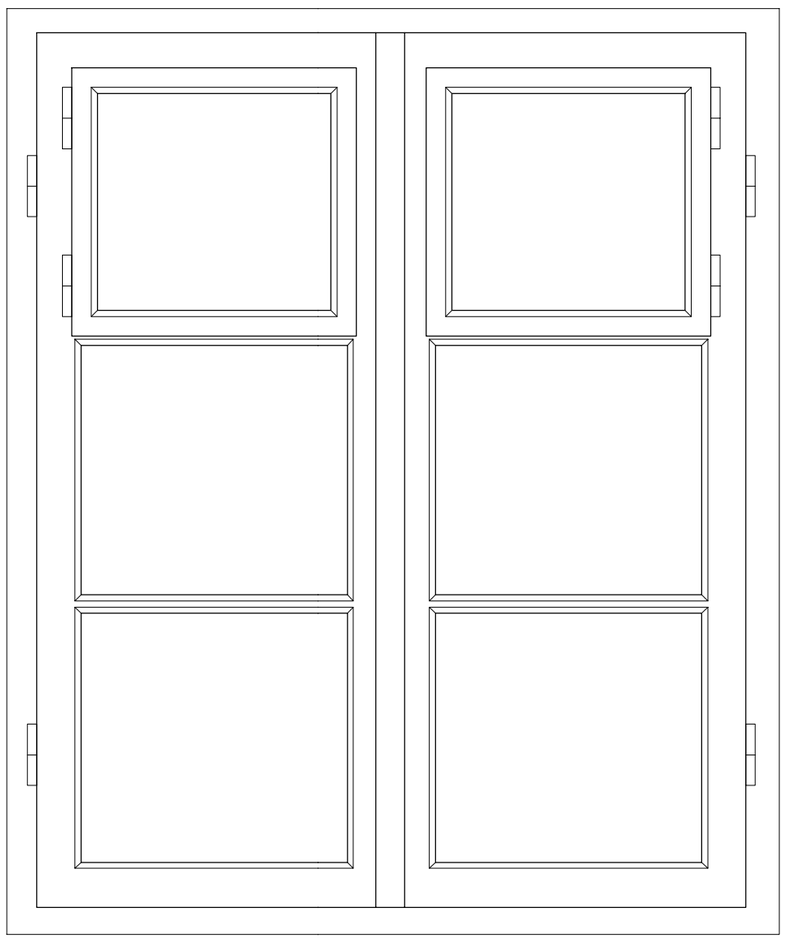

WIDOK STRONA ZEWNĘTRZNA

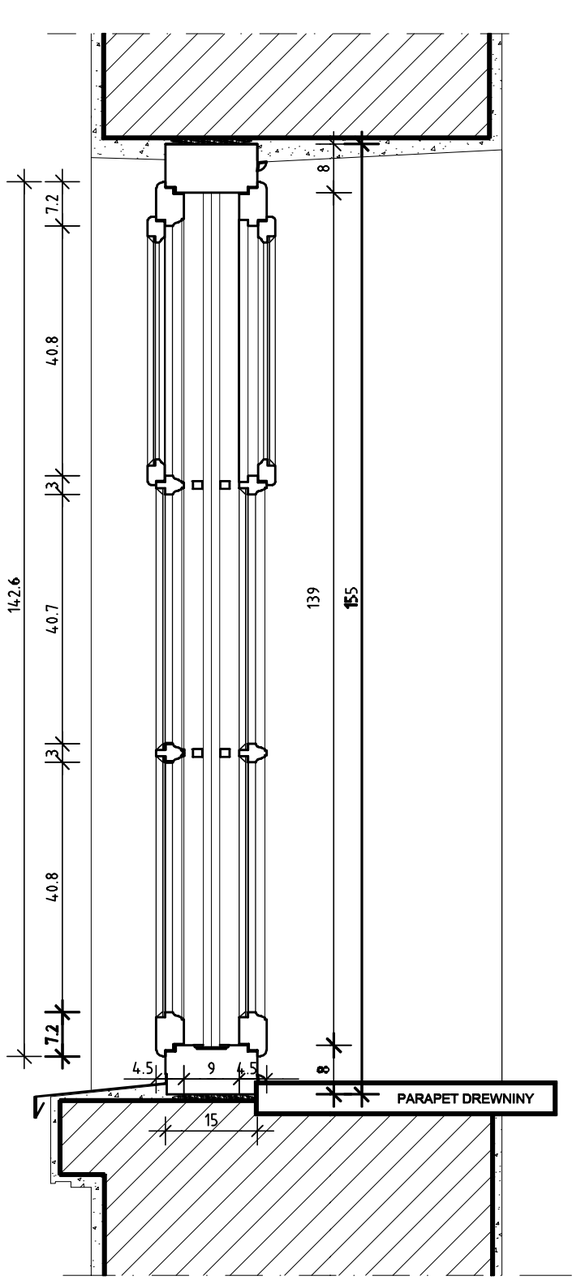

PRZEKRÓJ 2-2

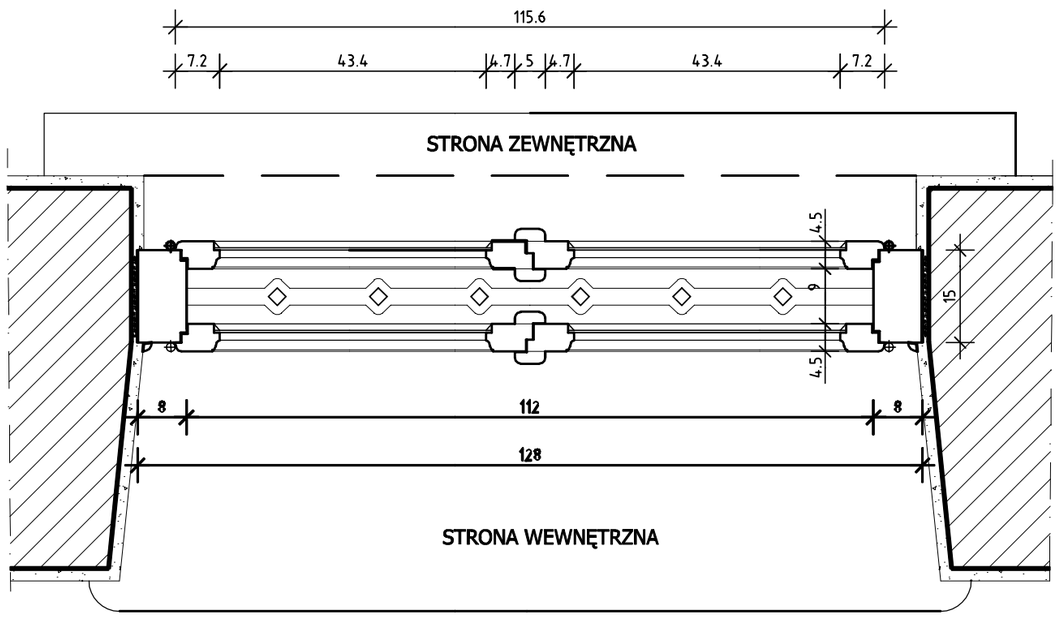

PRZEKRÓJ 1-1

INWENTARYZACJA
DLA OKNA TYPU O2, O3, O4
skala 1:10

PRO ARTE
HANNA JUNG MIGDALSKA
ARCHITEKTURA I KONSERWACJA ZABYTKÓW
00-172 Warszawa, ul. Dzika 15 m 24
tel.: (0-22) 6355533, tel.kom.: 601 949 404, e-mail: biuro_proarte@o2.pl

OBIEKT:	CYTADELA - PAWILON X Warszawa	
OPRACOWANIE:	REMONT ELEWACJI	
TEMAT RYSUNKU:	INWENTARYZACJA DLA OKNA TYPU O2, O3, O4	Nr rysunku: A22
BRANŻA:	ARCHITEKTURA	
AUTORZY OPRACOWANIA: arch. Hanna Jung Migdalska upr. bud. ST-138/88, zaśw. konserw. 309/95; techn. Anita Kaproń, Janusz Kaproń	podpis:	Skala: 1:10
		Plik: PAWILON X OKNA.dwg
		Data: 02 -2010