



PRO ARTE HANNA JUNG MIGDAŁSKA ARCHITECTURA I KONSERWACJA ZABYTKÓW 00-172 Warszawa, ul. Długa 15 m 24 tel.: (0-22) 6935533, tel.kom.: 601 949 404, e-mail: biuro.proarte@2op.pl		OBIEKT: CYTADELA - PAWILON X WARSZAWA
OPRACOWANIE: REMONT ELEWACJI		TEMAT RYSUNKU: INWENTARYZACJA DLA OKNA TYPU O8
BRANŻA: ARCHITECTURA	podpis: <i>[Signature]</i>	AUTORIZY OPRACOWANIA: arch. Hanna Jung Migdałska upr. bud. ST-138/08, załw. konserw. 309/95
Skala: 1:10	PLIK: PAWILON X OKNA.dwg	Data: 02-2010

**INWENTARYZACJA
 DLA OKNA TYPU O8
 skala 1:10**

PRZEKRÓJ 1-1

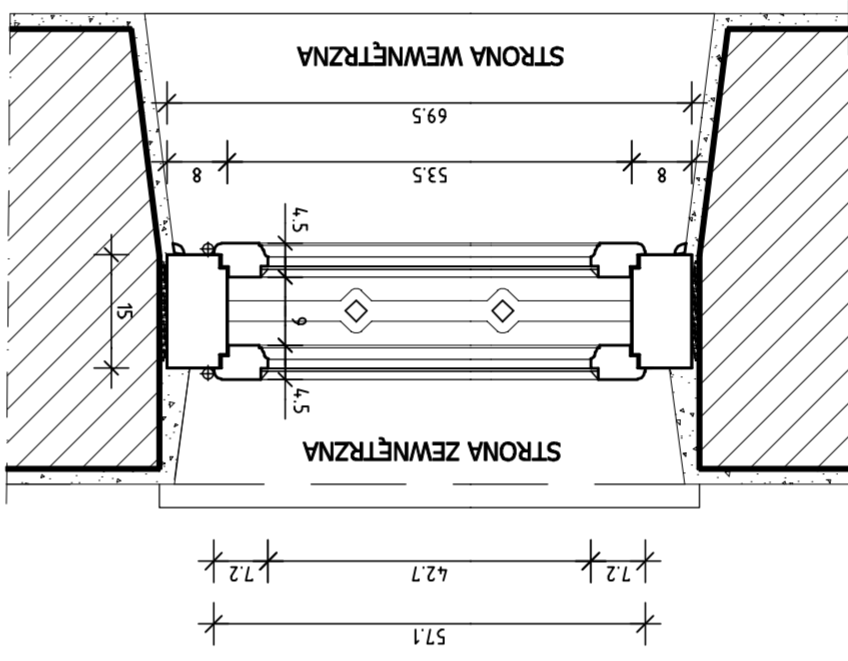

PRZEKRÓJ 2-2

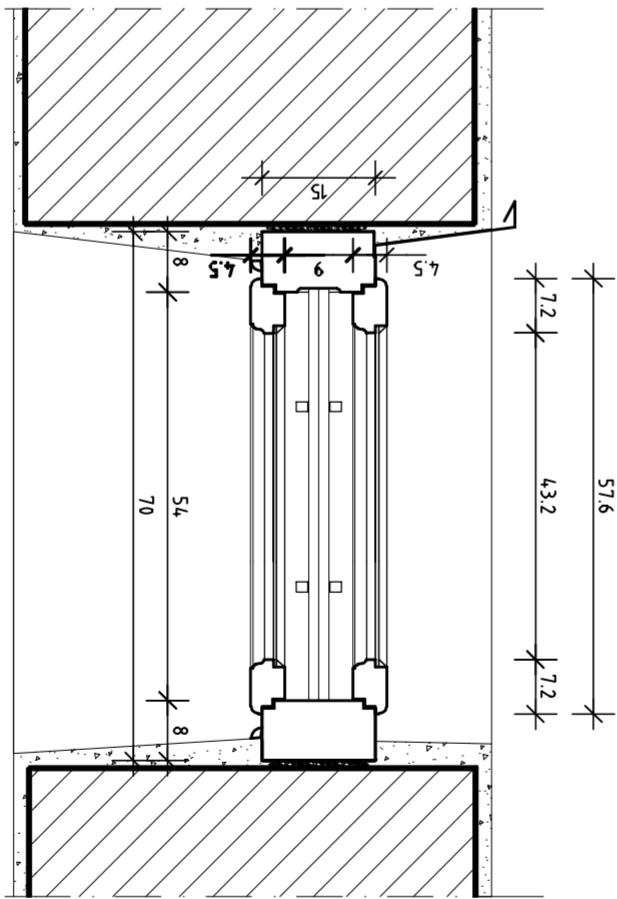

WIDOK STRONA ZEWNĘTRZNA

