



<b>PRO ARTE</b> HANNA JUNG MIGDAŁSKA ARCHITECTURA I KONSERWACJA ZABYTKÓW 00-172 Warszawa, ul. Dąbka 15 m 24 tel.: (0-22) 6335333, tel.kom.: 601 949 404, e-mail: biuro.proarte@2p.pl		<b>OBJEKT:</b> CYTADELA - PAWILON X WARSZAWA
<b>OPRACOWANIE:</b> REMONT ELEWACJI		<b>TEMAT RYSUNKU:</b> INWENTARYZACJA DLA OKNA TYPU O11
<b>BRANŻA:</b> ARCHITECTURA		<b>DATA:</b> 02-2010
<b>NUMER RYSUNKU:</b> A27		<b>SKALA:</b> 1:10
<b>PROJEKTOWA:</b> ANITA KAPRON		<b>PLIK:</b> PAWILON X OKNA.dwg
<b>ADRES:</b> arch. Hanna Jung Migdałska ul. Bud. 51-138/88, załw. konserw. 309/95		<b>DATA:</b> 02-2010

**INWENTARYZACJA**  
**DLA OKNA TYPU O11**  
**skala 1:10**

PRZEKRÓJ 1-1

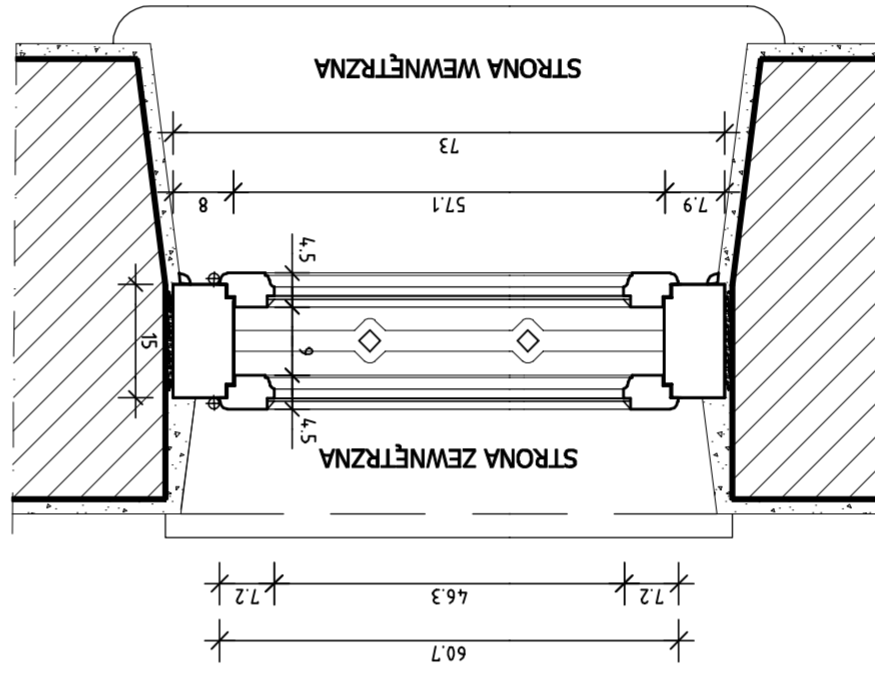

PRZEKRÓJ 2-2

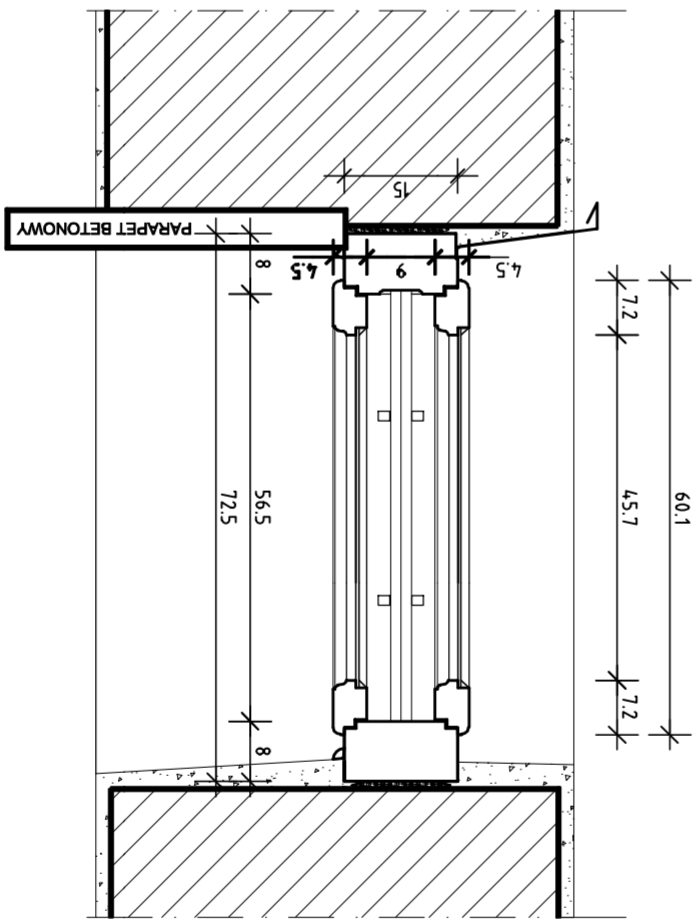

WIDOK STRONA ZEWNĘTRZNA

