


Data: 02-2010		Janusz Kapron	
Plik: OKNA.dwg		techn. Anita Kapron	
Skala: 1:10		arch. Hanna Jung Mgdalska	
Nr rysunku: A9		AUTORZY OPRAWOWANIA: ARCHITEKTURA	
OPRAWOWANIE: REMONT ELEWACJI		TRMAT RYSUNKU: PROJEKT - OKNO TYP O4	
OBJEKT: CYTADELA - PAWILON X		WARSZAWA	
tel.: (0-22) 635533, tel.kom.: 601 949 404, e-mail: biuro_proarte@poczta.onet.pl		HANNA JUNG MGDALSKA ARCHITEKTURA I KONSERWACJA ZABYTKÓW 00-172 Warszawa, ul. Działka 15 m 24	

OKNO TYP O4
skala 1:10
39 szt.
wszystkie z krata

PRZEKRÓJ 2-2

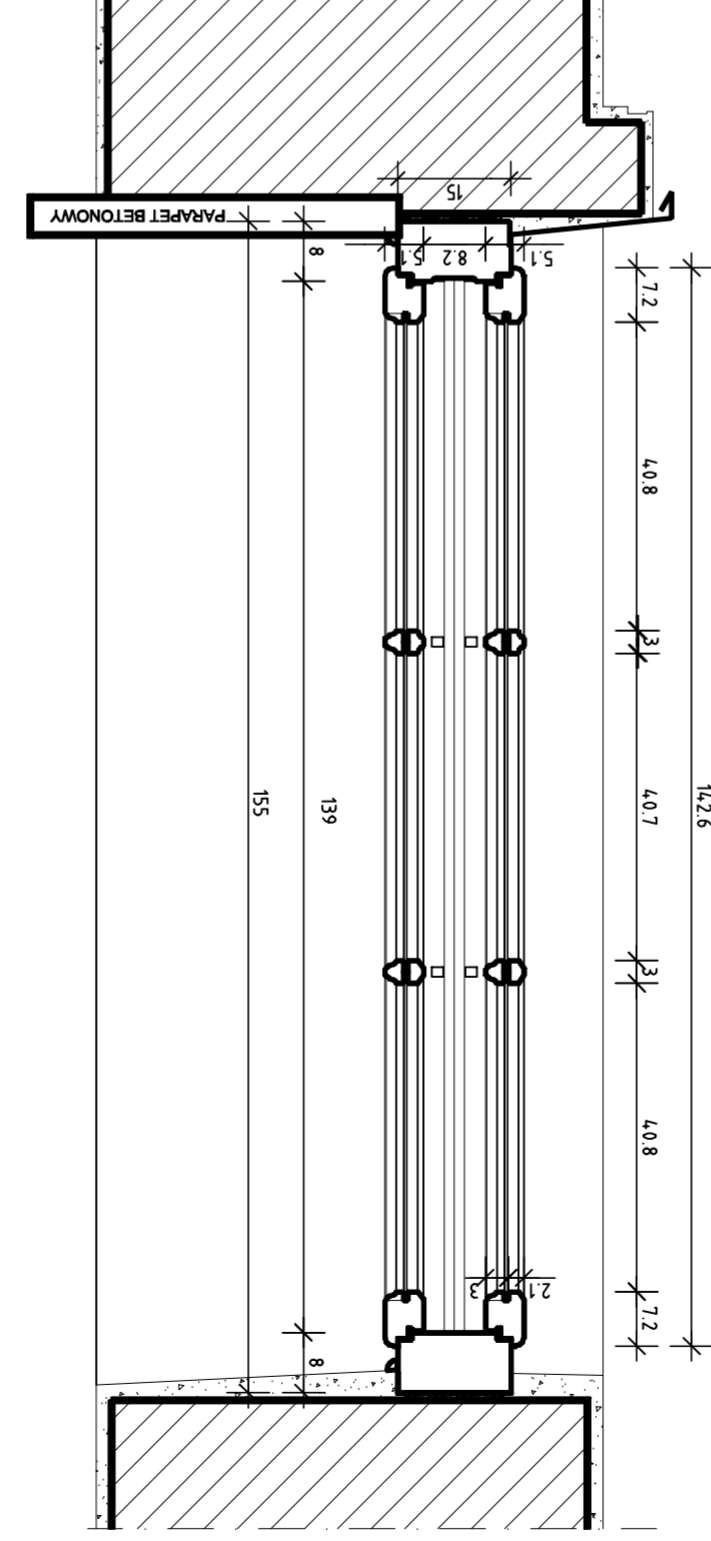

Okno z drewna sosnowego, I klasy, sezonowanego, bez sęków.
1. Ościeżnice, ramki i łączenia na łącza stolarskie.
2. Wykoczenie stolarki.
* Po koniecznym przeszlifowaniu i oczyszczeniu z kurzu zabezpieczyć preparatem przedw szkodliwym biologicznym.
* malować na kolor brązowy wg kolorystyki w porównaniu z nadzorem autorskim.
Wewnętrzna strona okna malować ręcznie aby uzyskać efekt starości.
3. Od zewn. wstawić szybę bezpieczną 4 mm, od wewn. wstawić szybę bezpieczną 4 mm białą matową o lekko nieregularnej strukturze z efektem zaciemnienia.
4. Okucia obwiedniowe - widoczne elementy mosiężne.
Zawiasy wg wskazania nadzoru autorskiego.
Zawrotnice tylko w oknach w których występowały na wzór istniejących - z funkcją otwierania mechanizmu obwiedniowego.
5. Wszystkie okna uszczelnić na obwodzie i wykończyć od wewnątrz cwiernikiem.
6. Istniejące kraty osadzić ponownie.
7. Przed zamontowaniem kratę oczyścić, zabezpieczyć antykorozyjnie i pomalować matowo na ciemny grafit. Istniejące betonowe parapety malować w kolorze okna.

UWAGA:
Prace wykonywać zgodnie z zasadami sztuki budowlanej.
Wszelkie zmiany uzgodnić z nadzorem autorskim.

