

PRZEKRÓJ A - A 1 : 20


Płytki na kłębki z kamienia polnego 11 - 15 cm  
Podsypka żwirowo - piaskowa gr. 5 cm  
Żwir o różnej granulacji 10 cm  
Grunt rodzimy

Koryto z kamienia polnego 11 - 15 cm  
Podsypka żwirowo - piaskowa gr. 5 cm  
Żwir o różnej granulacji 10 cm  
Grunt rodzimy

Płyty betonowe 35 x 35 x 5 cm  
spoiny wypełnione zaprawą cementowo - piaskową  
Podsypka cementowo - piaskowa gr. 3 - 5 cm  
Podbudowa betonowa B10 gr 12 cm  
Podsypka piaskowa gr. 5 cm


Płyty betonowe 35 x 35 x 5 cm  
spoiny wypełnione zaprawą cementowo - piaskową  
Podsypka cementowo - piaskowa gr. 3 - 5 cm  
Podbudowa betonowa B10 gr 12 cm  
Podsypka piaskowa gr. 5 cm

Nawierzchnia trawiasta

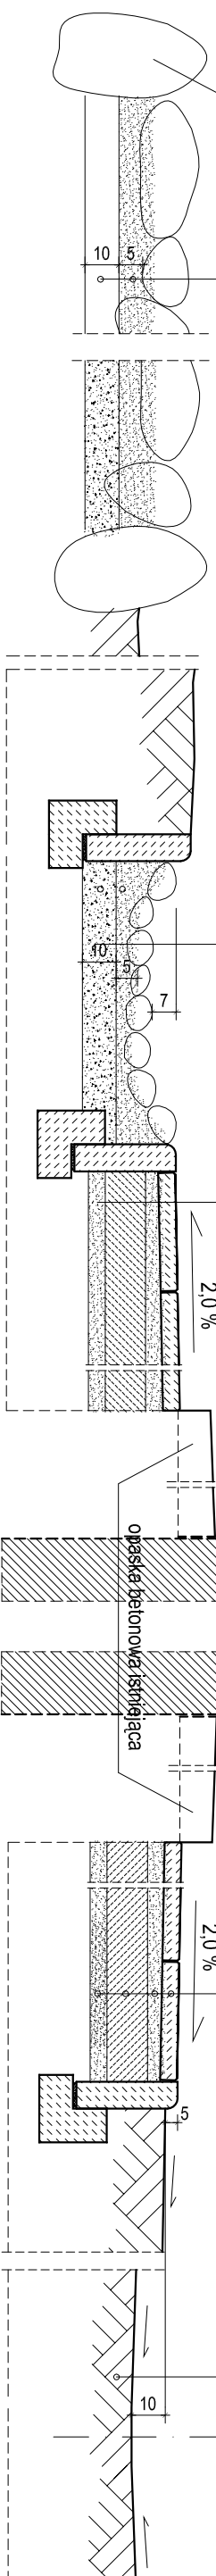

PRZEKRÓJ B - B 1 : 20

PRZEKRÓJ C - C 1 : 20

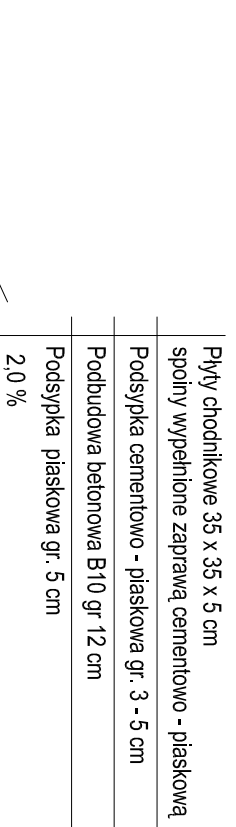

PRZEKRÓJ D - D 1 : 20

- UWAGI
- 1) Rzędne projektowane, spadki oraz wymiary wg rys. nr 3.
  - 2) Rysunek rozpatrywać razem z rys. nr 3 oraz opisem technicznym.

<p style="text-align: center;"><b>PRACOWNIA PROJEKTOWA</b> EWA SOWA - MRÓZ 00-453 WARSZAWA UL. CZERNIAKOWSKA 155/67 TEL/FAX 0226229960 KOM. 0 201619427 NIP 5251252856 REGON 140510728</p>			
OBIEKT:	Muzeum X Pawilonu Cytańdeli Warszawskiej 01-532 Warszawa, ul. Skazańców 25		
INWESTOR:	Muzeum Niepodległości 00-240 Warszawa, al. Solidarności 62		
OPRACOWANIE:	<p style="text-align: center;"><b>PROJEKT BUDOWLANY UPORZĄDKOWANIA I MODERNIZACJI DZIEDZIŃCA PRZED BUDYNKIEM X PAWILONU</b></p>		
TEMAT RYS:	<b>Przekroje A-A, B-B, C-C, D-D</b>		
PROJEKTANCI:	mgr inż. Ewa Sowa - Mróz upr. bud. nr St-24/90		
PROJEKT DROGOWY:	inż. Andrzej Jeżewski upr. bud. nr MAZ/0264/ZHK/04 mgr inż. Mieczysław Śnieciński upr. bud. nr St 209/79		
Nr rys.	II. rysunków	Data:	Skala:
<b>5</b>	<b>6</b>	05.2010	1:20