



WYKAZ STALI ZBROJENIOWEJ

Nr	Profil	Długość szkl. (m)	Ilość szkl.	Długość łączna (m)	Ciepota jednostkowa (kcal)	Ciepota łączna (kcal)	Ciepota wg średnic (kcal)	
1	# 10	10 226,30	0,617	6 309,60	6 586,40			
2	# 10	448,60	0,617	276,80	276,80			
3	Ø 6	840	452	379,70	0,222	84,30	84,30	
razem							6 670,70	

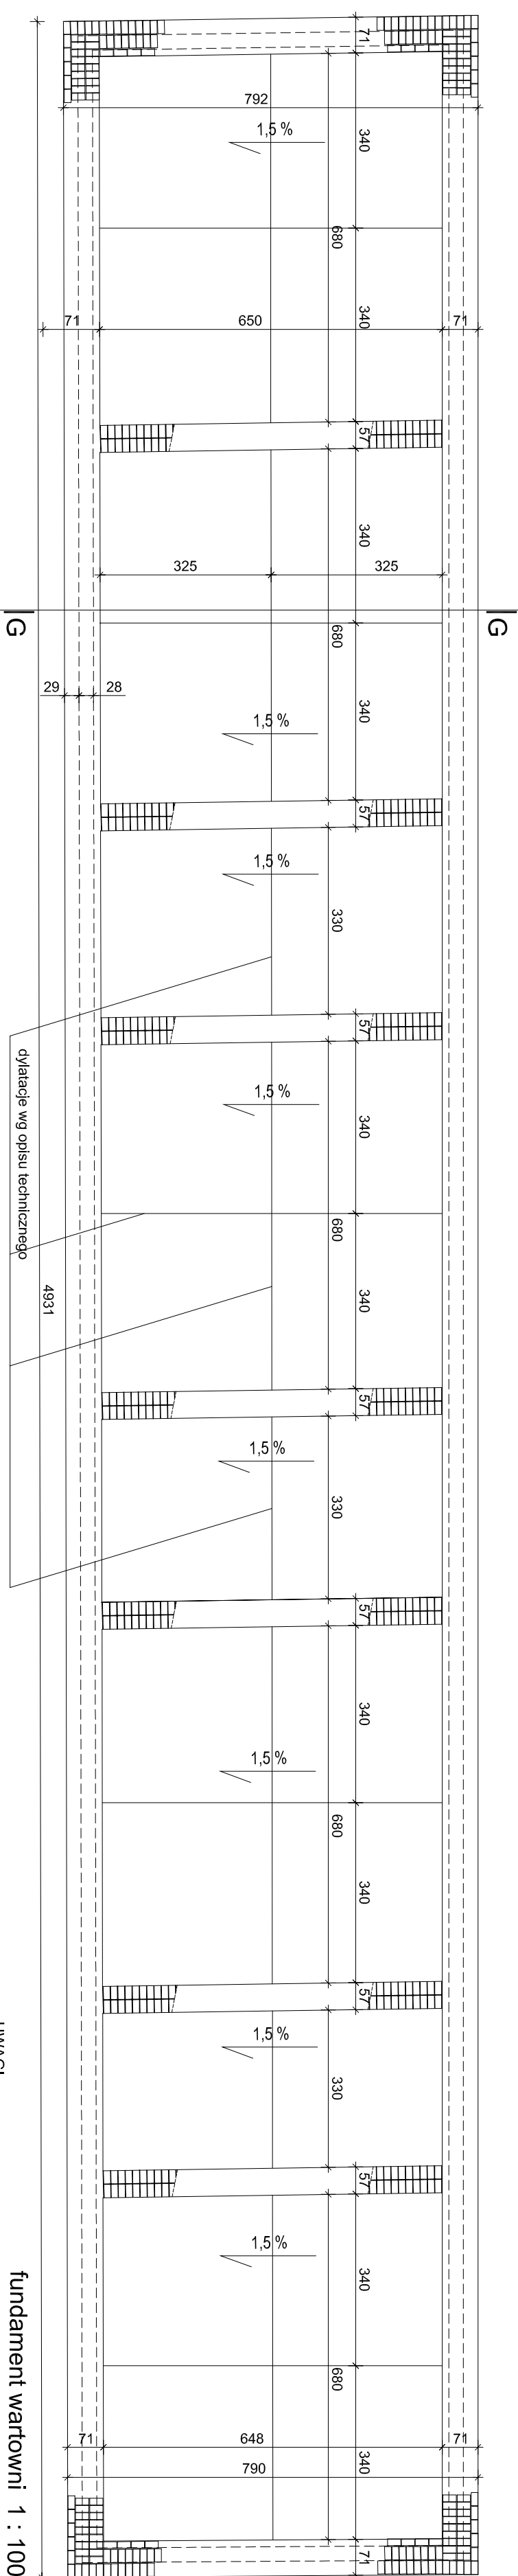


1 zbrojenie górą i dołem siatkami
10 co 15 x 15 cm

PRZEKRÓJ E-E 1:25

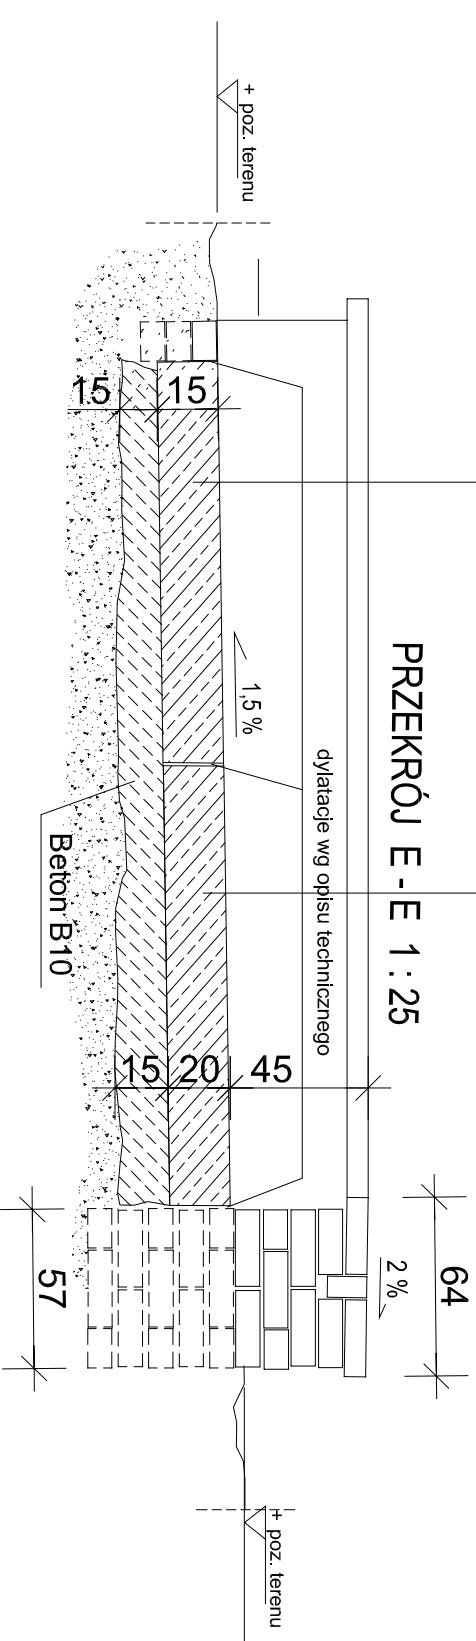

1 zbrojenie górą i dołem siatkami
10 co 15 x 15 cm



PRZEKRÓJ F-F 1:25

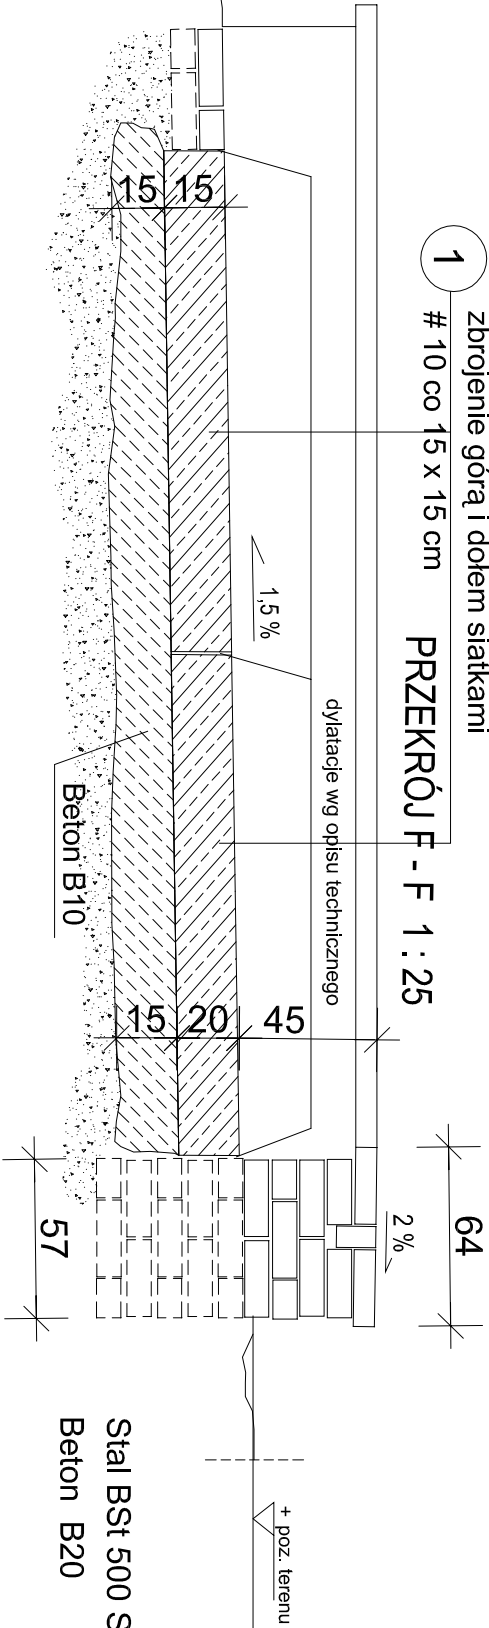

Stal Bst 500 S (A III N)
Betón B20

fundament kuchni 1:100

fundament kuchni 1:100

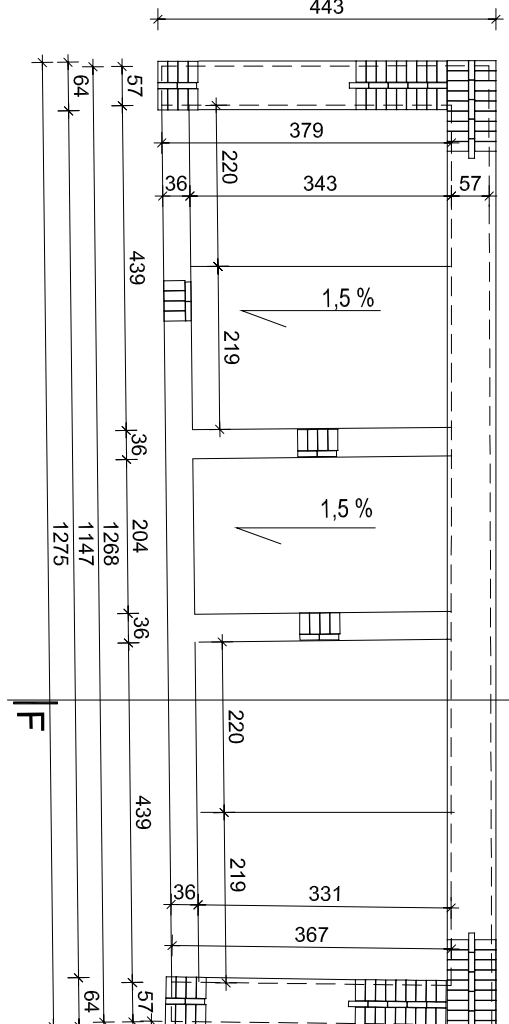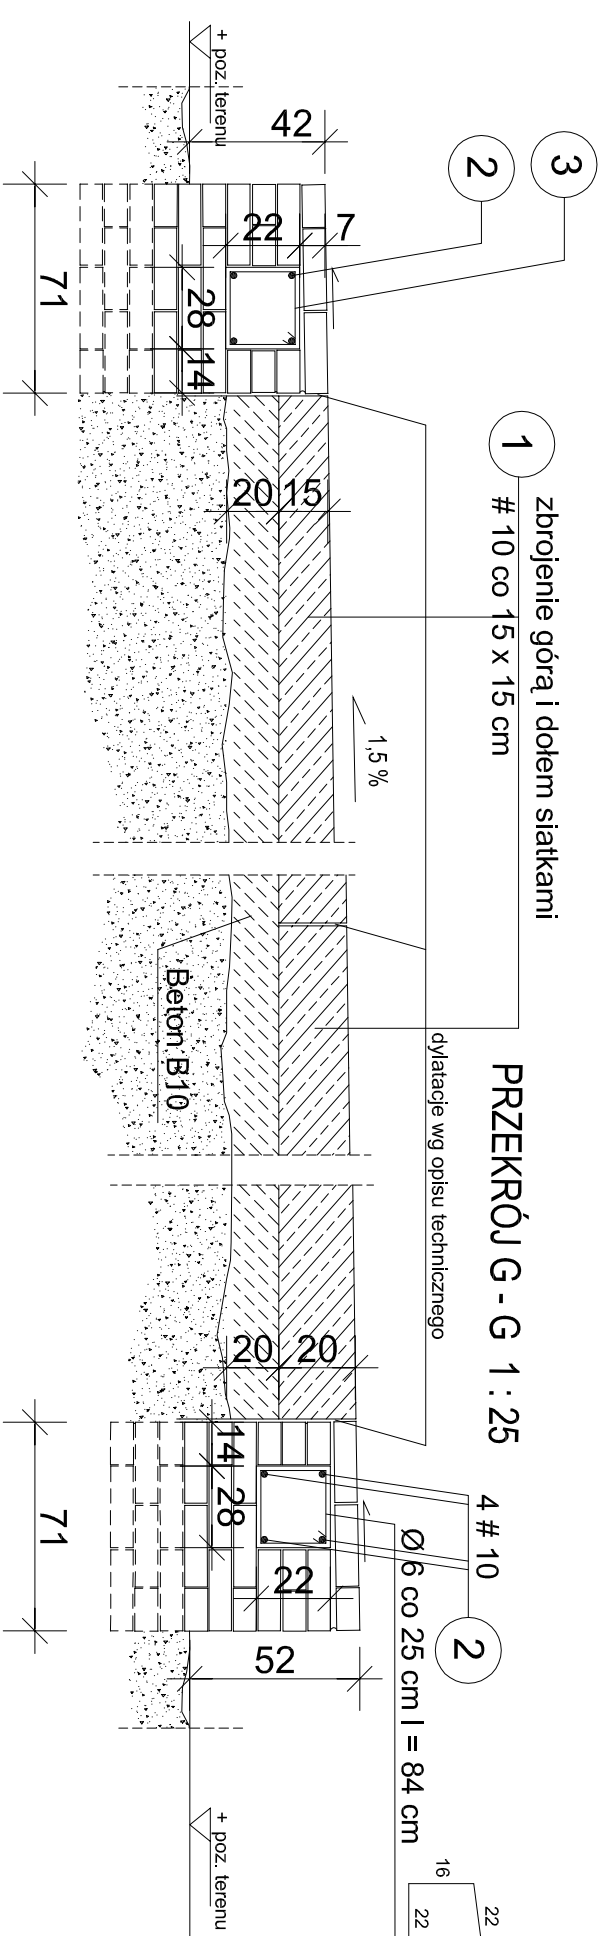

fundament wartowni 1:100

UWAGI

- 1) Przyjęta grubość płyt betonowych oraz podkładu należy zweryfikować w Nadzorze Autorskim po wykonaniu prac rozbiórkowych.
- 2) Prace rozbiórkowe należy wykonywać ze szczególną ostrożnością i starannością, z uwagi na możliwość natrafienia na relikty przeszłości. W takim wypadku dalsze działania należy bezwzględnie poprzedzić badaniami archeologicznymi.
- 3) Rysunek rozpatrywać razem z rys. nr 3 oraz opisem technicznym.
- 4) Wyniany sprawdzić w naturze, fundamenty otworzyć w kształcie istniejącym

PRACOWNIA PROJEKTOWA EWA SOWA - MRÓZ 00-453 WARSZAWA UL. CZERNIAKOWSKA 155/67 15-004 Warszawa, al. Solidarności 62 NIP 536172628236 REGON 140510764			
OBIEKT:	Muzeum X Pawilonu Cyrkelli, Warszawa/śled	01-532 Warszawa, ul. Skazanych 25	
INWESTOR:	Muzeum Niepodległości	Muzeum Niepodległości 62	
OPRACOWANIE:	PROJEKT BUDOWLANY UPRZĄDKOWANIA I MODERNIZACJI DZIEDZINCA PRZED BUDYNKIEM X PAVILONU		
TEMAT RYS:	Murki fundament wartowni i kuchni		
PROJEKTANCI:	mgr inż. Ewa Sowa - Mróz upr. bud. nr: Sk24/90		
PROJEKT	inż. Andrzej Jęzewski upr. bud. nr MAZ0264/ZHOK04		
DROGOWY:	mgr inż. Mieczysław Śnieckiński upr. bud. nr: St. 209/79		
Nr rys.	Il. rysunków	Data:	Skala:
6	6	05.2010	1:100, 1:25