


Zawór elektromagnet. Danffoss
EV220B dn 40 gwintowany
+cewka clip on Ip 65

Dalej do istniejącej
instalacji wodociągowej

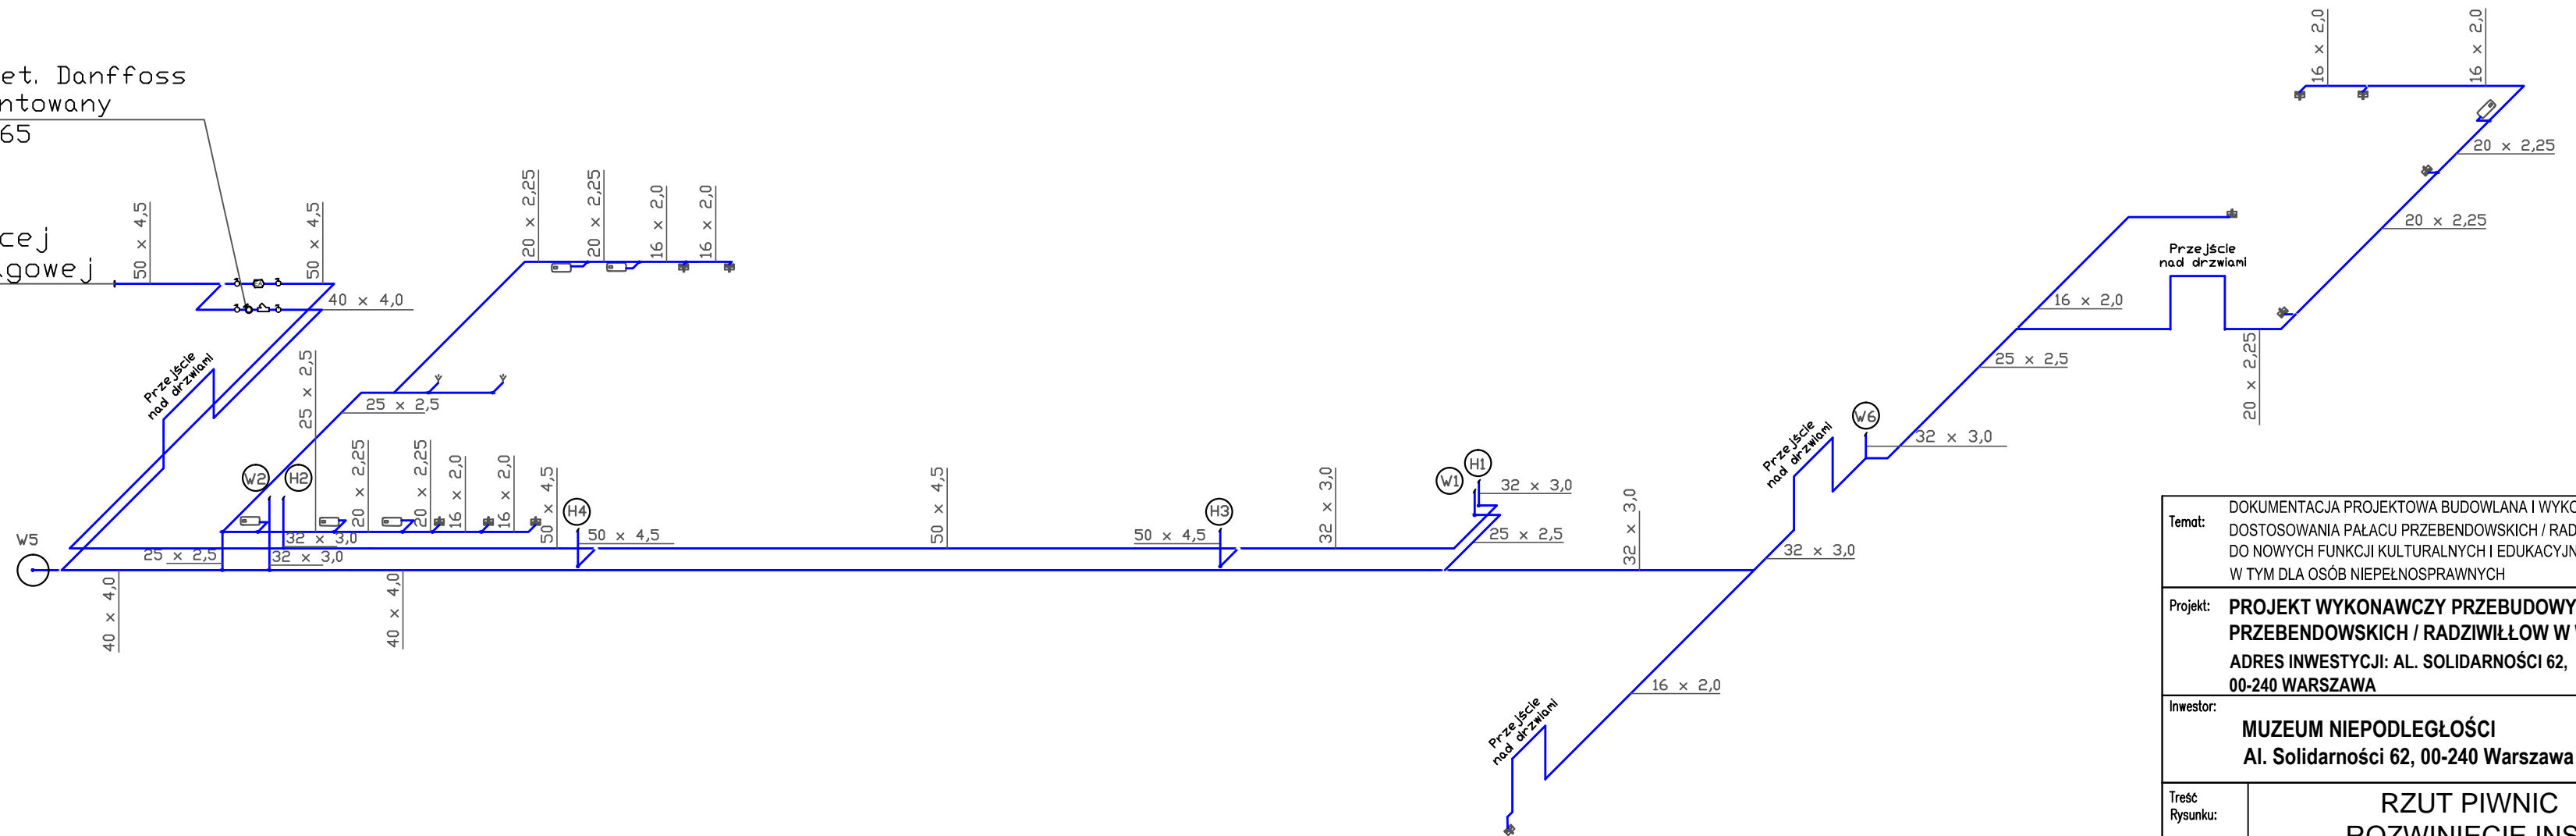

LEGENDA:

- - Zimna woda
- 16x2,0 - Średnice rurociągów
- Pion instalacji wodociągowej
- Pion instalacji p.poż.
- Hydrant

Temat: DOKUMENTACJA PROJEKTOWA BUDOWLANA I WYKONAWCZA
DOSTOSOWANIA PAŁACU PRZEBENDOWSKICH / RADZIWIŁŁÓW
DO NOWYCH FUNKCJI KULTURALNYCH I EDUKACYJNYCH,
W TYM DLA OSÓB NIEPEŁNOSPRAWNYCH

Projekt: **PROJEKT WYKONAWCZY PRZEBUDOWY PAŁACU
PRZEBENDOWSKICH / RADZIWIŁŁÓW W WARSZAWIE**
ADRES INWESTYCJI: AL. SOLIDARNOŚCI 62,
00-240 WARSZAWA

Inwestor:
MUZEUM NIEPODLEGŁOŚCI
Al. Solidarności 62, 00-240 Warszawa

Treść
Rysunku: **RZUT PIWNIC
-ROZWINIĘCIE INST.
WODOCIĄGOWEJ**

Wykonał:	Imię i nazwisko	Nr uprawnień	Podpis
Projektant:	dr inż. Jacek Wisniewski	162/86/WL	
Sprawdził:	mgr inż. Piotr Steczyszyn	LBS/0032/PWOS/08	

MB BIURO PROJEKTOWE
MAKRO-BUDOMAT DEVELOPMENT Sp. z o.o.
01-187 Warszawa ul.Wolska 50A paw.9B tel. 862-60-89; 862-60-90 fax. 862-60-88

Data	11.2016	Branża	Nr. rysunku
Faza	P.WYK.	SANITARNA	W-06
Skala	-		