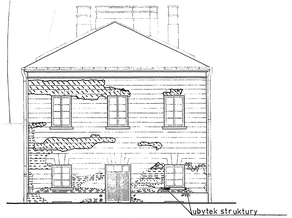

SKRZYDŁO ZACHODNIE
WIDOK ELEWACJI POŁUDNIOWEJ skala 1:100

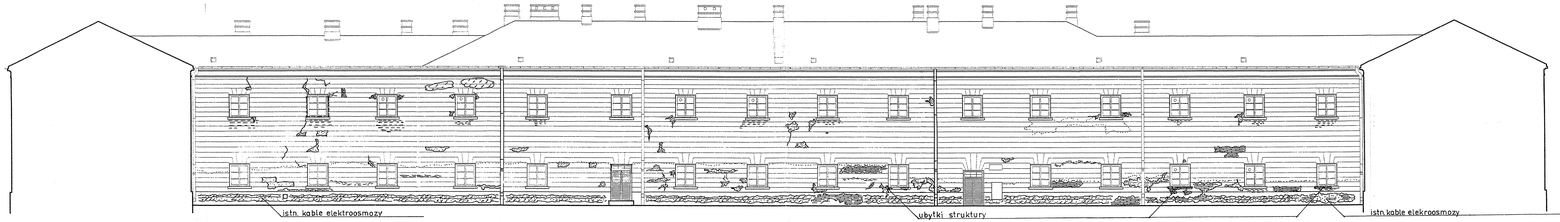

SKRZYDŁO PÓŁNOCNE - WIDOK ELEWACJI POŁUDNIOWEJ OD DZIEDZIŃCA skala 1:50

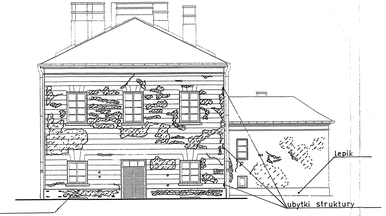

SKRZYDŁO WSCHODNIE - WIDOK ELEWACJI POŁUDNIOWEJ skala 1:100

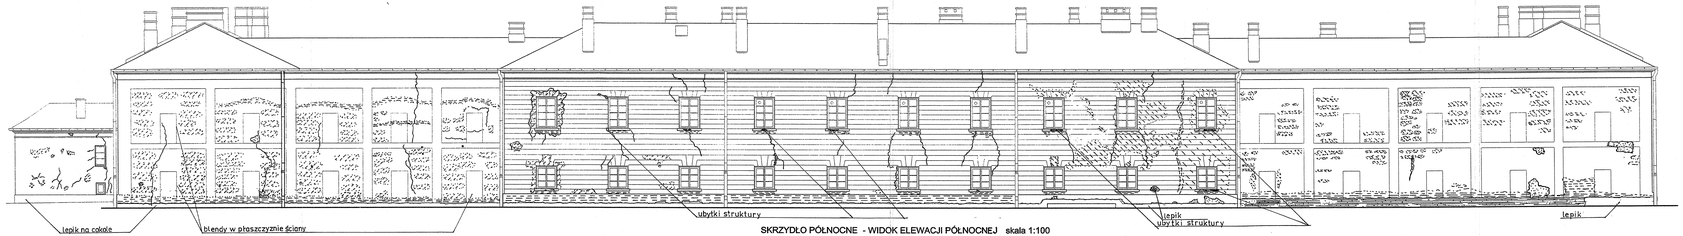

SKRZYDŁO PÓŁNOCNE - WIDOK ELEWACJI PÓŁNOCNEJ skala 1:100

SCHEMAT

LEGENDA

- UBYTKI TYNKU
- UBYTKI TYNKU POKRYTE OBRZUTKĄ CEMEN.
- ŚLADY PO NAPRAWACH TYNKU
- UBYTKI TYNKU Z WIDOCZNYM LICEM CEGŁY ORAZ OPISANE UBYTKI STRUKTURY
- ZŁUSZCZENIA TYNKU
- PĘKNIĘCIA
- GRANICA PODCIĄGANIA KAPILARNEGO
- ŚLADY ZAGRZYBIENIA
- SKRZYNKI DREWNIANE DO DEMONTAŻU

PRO ARTE
HANNA KOWALEWSKA
ARCHITEKTURA I KONSERWACJA ZABYTKÓW
00-572 Warszawa, ul. Dzika 10 m 24
tel.: (0-22) 6395855, kom.: 601 965 615, e-mail: hanna.pro.arte@o2.pl

OBIEKT: CYTADELA - PAWILON X
Warszawa

OPRACOWANIE: REMONT ELEWACJI

TEMAT RYSUNKU: STAN ZACHOWANIA - ZNISZCZENIA ELEWACJE FRONTOWE

Nr rysunku: Z-1

BRANŻA: ARCHITEKTURA

AUTORZY OPRACOWANIA: mgr inż. arch. Hanna Jung-Migdalska upr. bud. ES/106/86, mbw. konserw. 309/95
mgr inż. arch. Helena Dzierżanowska

techn. Anita Kapron
Janusz Kapron

podpis:

Skala: 1:100

Plik: PAWILON X elewacja.dwg

Data: 01-2010