



SCHEMAT

LEGENDA


- UBYTKI TYNKU
- UBYTKI TYNKU POKRYTE OBRZUTKĄ, CEMEN.
- ŚLADY PO NAPRAWACH TYNKU
- UBYTKI TYNKU Z WIDOCZNYM LICEM CEGŁY ORAZ KAMIENIA NA COKOLE
- ZŁUSZCZENIA TYNKU
- PEKNIĘCIA
- GRANICA PODCIĄGANIA KAPILARNEGO
- ŚLADY ZAGRZYBIENIA

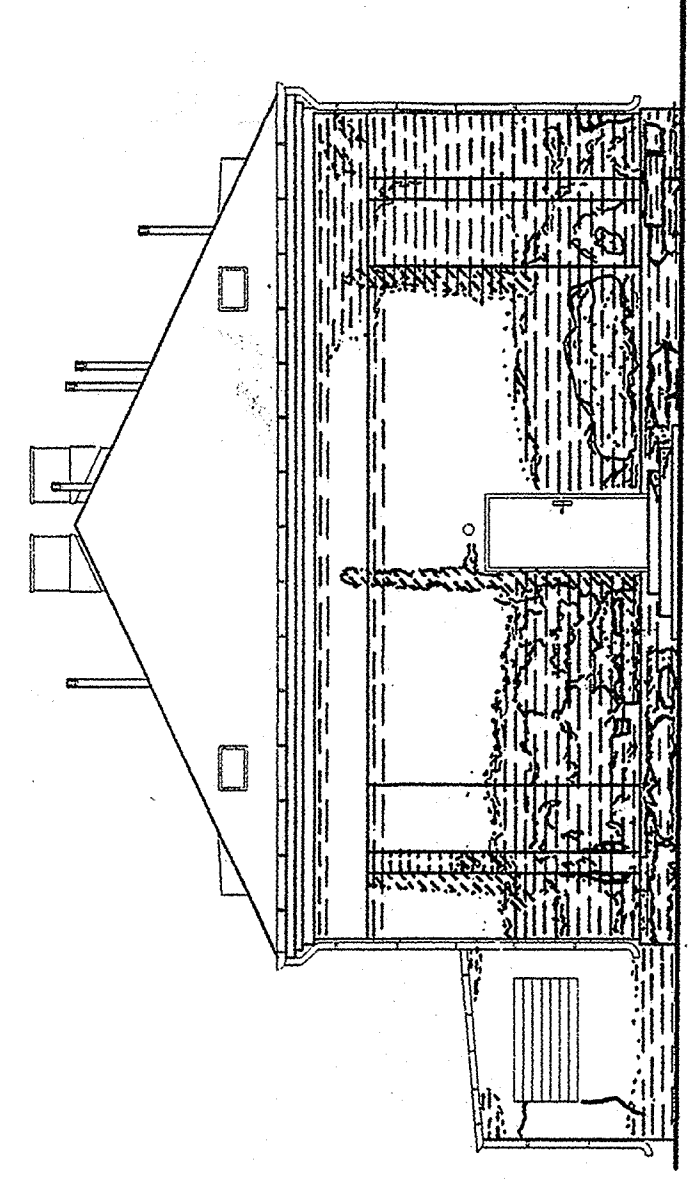


WIDOK ELEVACJI WSCHODNIEJ skala 1:100

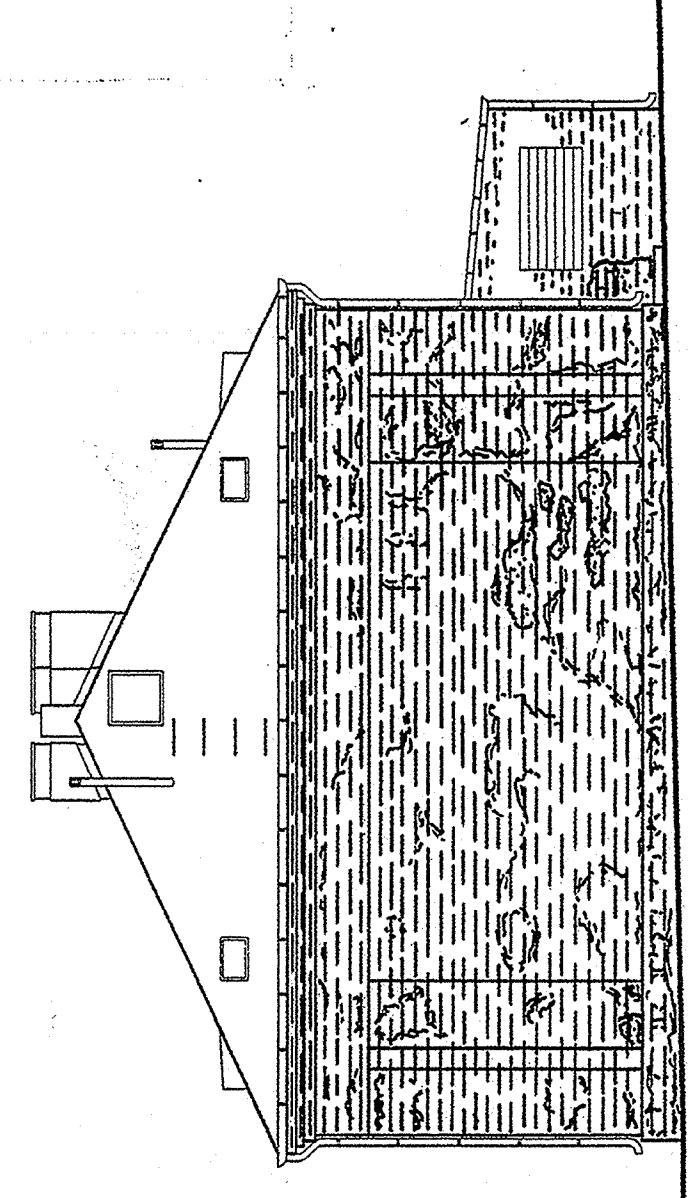

WIDOK ELEVACJI ZACHODNIEJ skala 1:100

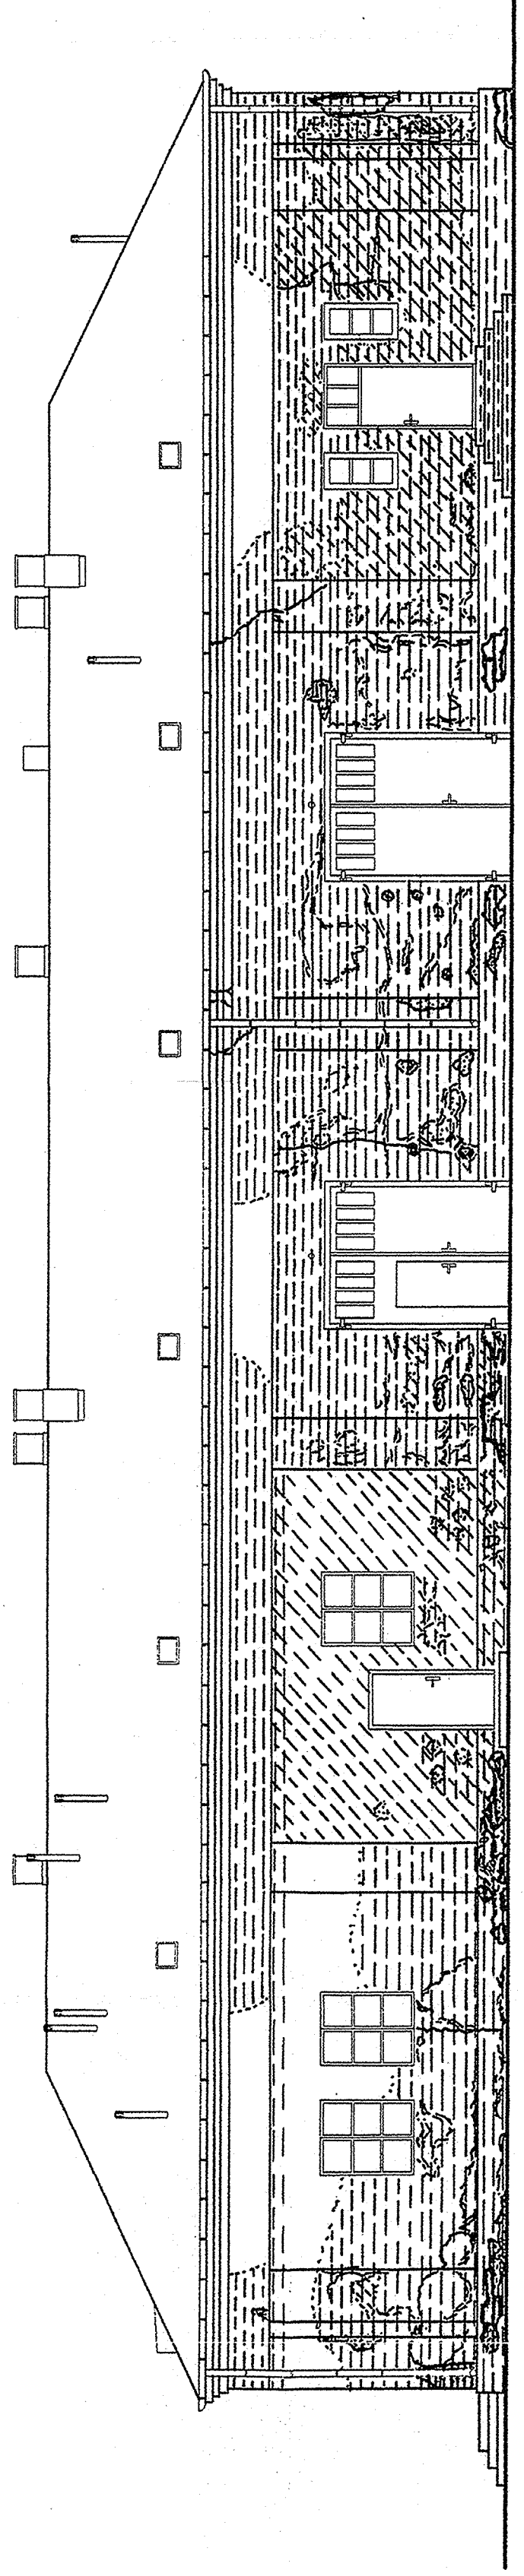

WIDOK ELEVACJI PÓLNOOCNEJ skala 1:100

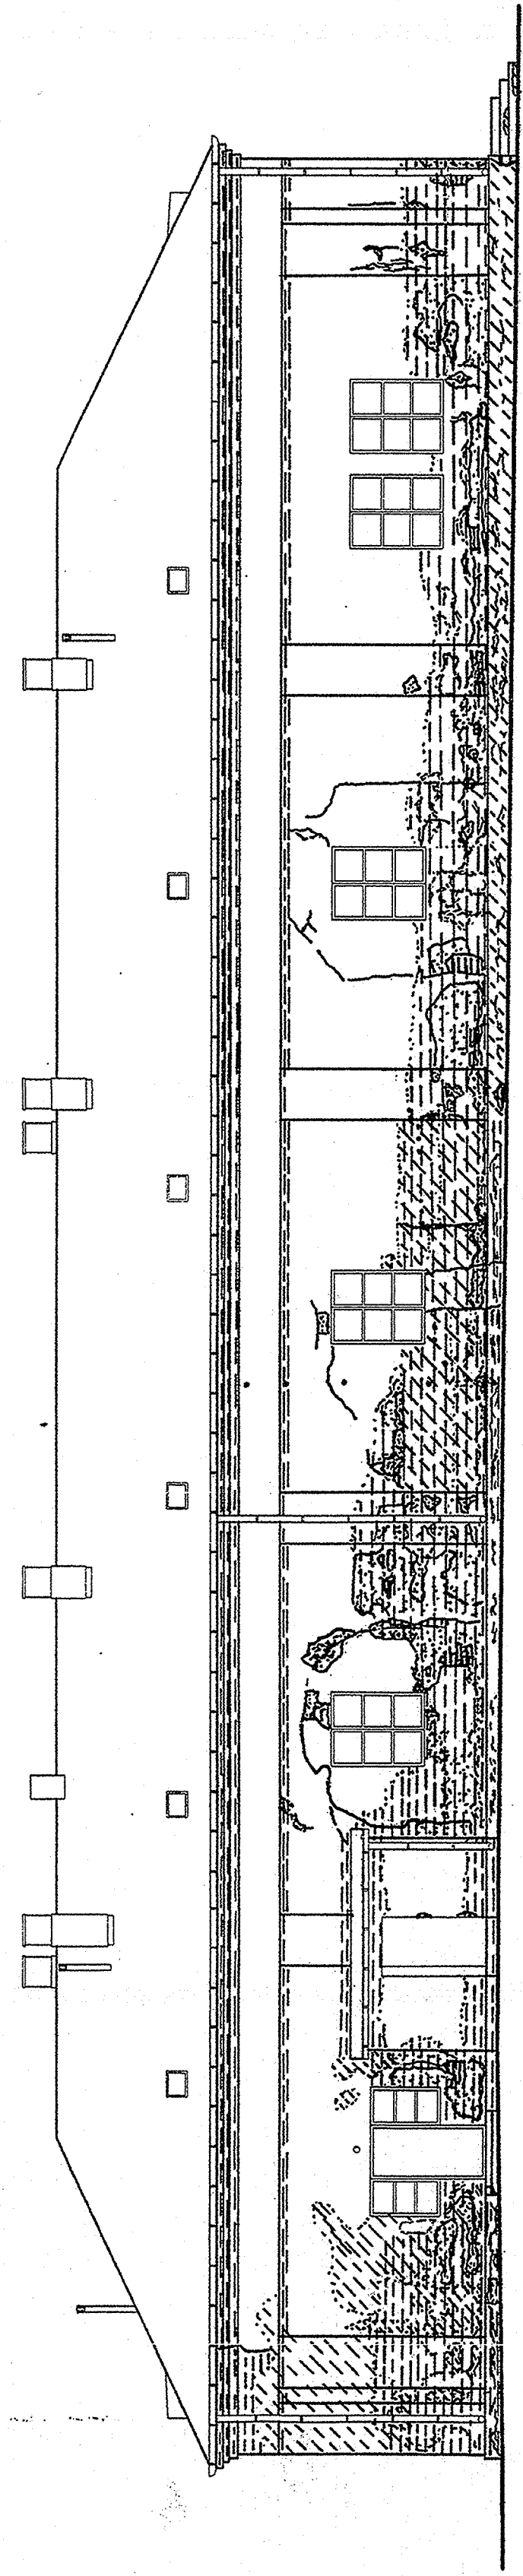

WIDOK ELEVACJI POŁUDNIOWEJ skala 1:100

PRO ARTE HANNA JUNG MIGDAŁSKA ARCHITEKTURA I KONSERWACJA ZABYTKÓW ul. (62) 652593, tel. (62) 652593, 64 940 944, e-mail: hana_jung@proarte.pl		Nr rysunku: Z-1	
OBIEKT: CYTADELA - PAVILON 11 Warszawa		Skala: 1:100	
OPRACOWANIE: REMONT ELEVACJI		FIL: PAWILON 11 zmodernizacja	
TEMAT PRACY: STAN ZACHOWANIA - ZNISZCZENIA ELEVACJE - Płn. Wsch. Płn. Zach.		Data: 11-2016	
BRANZA: ARCHITEKTURA		Projekt: <i>Hanna Jung</i>	
AUTOREZ OPRACOWANIA: arch. Hanna Jung Migdałska upr. bud. 515139/86, załw. konserw. 397/95		Wykonanie: <i>Janusz Kaproń</i>	
arch. Helena Dzieduszycka		Data: 11-2016	
techn. Anita Kaproń		Data: 11-2016	
Janusz Kaproń		Data: 11-2016	