
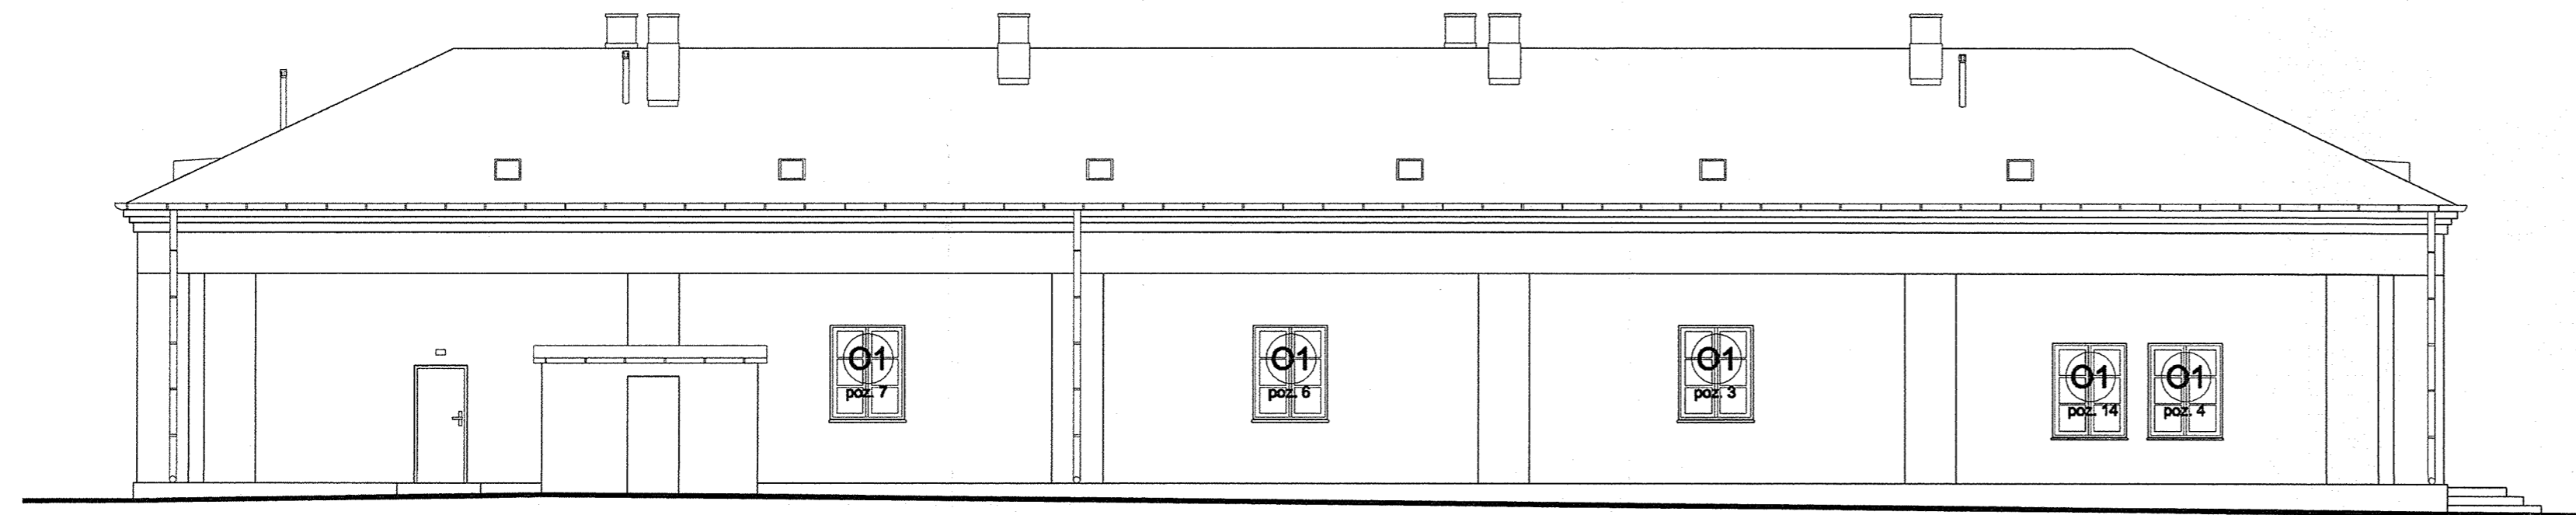


WIDOK ELEWACJI PÓŁNOCNEJ skala 1:100

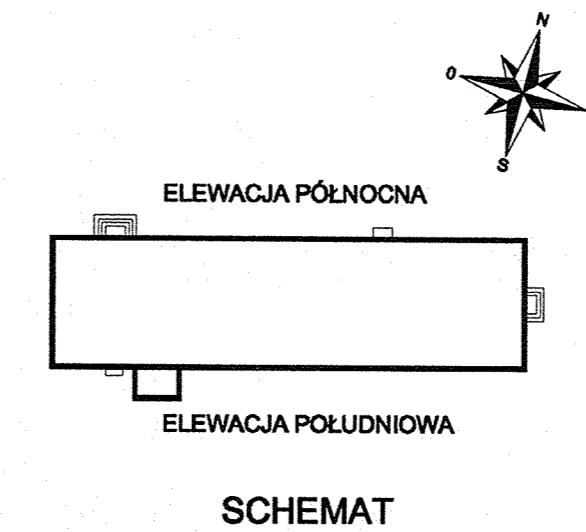

WIDOK ELEWACJI POŁUDNIOWEJ skala 1:100

Uwaga:
Na rysunku pod typem okna znajduje się numer pozycji w tabeli zestawieniu pomiarów okien.

PRO ARTE HANNA JUNG MIGDALSKA ARCHITEKTURA I KONSERWACJA ZABYTEKÓW 00-172 Warszawa, ul. Długa 15 m 2/4 tel.: (0-22) 6355533, tel.kom.: 601 949 404, e-mail: biuro_proarte@o2.pl		
OBIEKT: CYTADELA - PAWILON 11 Warszawa		
OPRACOWANIE: REMONT ELEWACJI		
TEMAT RYSUNKU: OKNA - SCHEMAT ELEWACJE PLN, PŁD.		Nr rysunku: A1
BRANŻA: ARCHITEKTURA		
AUTORZY OPRACOWANIA: arch. Hanna Jung Migdalska upr. bud. ST-138/88, zaśw. konserw. 309/95		Skala: 1:100
techn. Anita Kaproń Janusz Kaproń <i>anu. Helena Dredunyczko</i> spr.		Plik: PAWILON 11 SCHEMAT.dwg
		Data: 12 - 2009