


PRZEKRÓJ 1-1

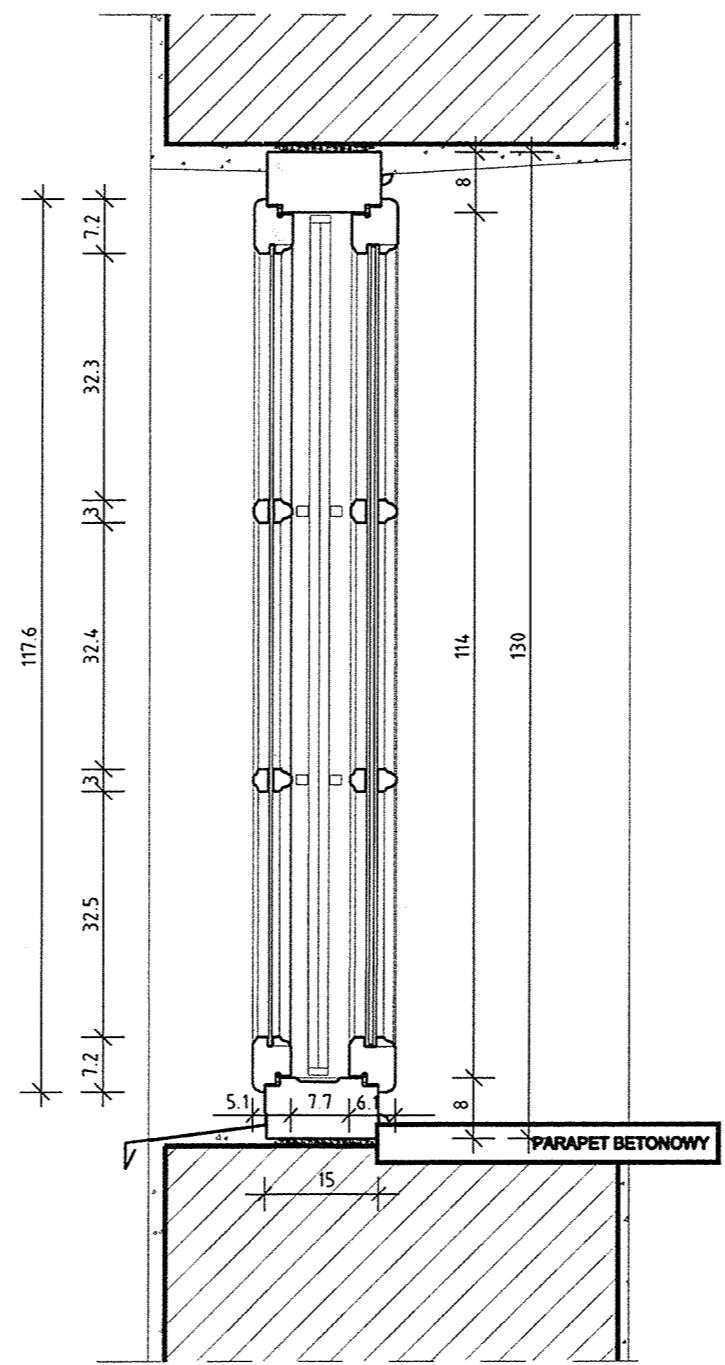

PRZEKRÓJ 2-2

OKNO TYP O2
skala 1:10
2 szt.
wszystkie z kratą

Okna rozwierane z nawiewnikiem (np. firmy BUG lub FLOP) w dolnej części futryny i regulacją kąta rozwarcia.
 Niedopuszczalne okna uchylne.

- OPIS TECHNICZNY:**
 Okno z drewna sosnowego, I klasy, sezonowanego, bez sęków.
- Ościeżnice, ramiaki klejone. Łączenia na łącza stolarskie.
 - Wykończenie stolarki:
 - Po końcowym przeszlifowaniu i oczyszczeniu z kurzu zabezpieczyć preparatem przeciw szkodnikom biologicznym.
 - malować na kolor brązowy wg kolorystyki w porozumieniu z nadzorem autorskim.
 - Od zewn. wstawić szybę bezpieczną 4 mm, od wewn. pakiet z szybą 4-6-4 mm wg opisu.
 - Okucia obwiedniowe - widoczne elementy mosiężne. Zawiasy i klamki wg wskazania nadzoru autorskiego.
 - Wszystkie okna uszczelnic na obwodzie i wykończyć od wewnątrz ćwierćwałkiem.
 - Istniejące kraty osadzić ponownie umieszczając je uprzednio w ramie z płaskownika dopasowanego do światła futryny. Przed zamontowaniem kratę oczyścić, zabezpieczyć antykorozyjnie i pomalować matowo na ciemny grafit.
 - Istniejące betonowe parapety malować w kolorze okna.

UWAGA:
 Przed przystąpieniem do prac sprawdzić wymiary.
 Pracę wykonywać zgodnie z zasadami sztuki budowlanej.
 Wszelkie zmiany uzgodnić z nadzorem autorskim.

PRO ARTE HANNA JUNG MIGDALSKA ARCHITEKTURA I KONSERWACJA ZABYTKÓW 00-172 Warszawa, ul. Dzika 15 m 2A tel.: (0-22) 6355533, tel.kom.: 601 949 404, e-mail: biuro_proarte@o2.pl			
OBIEKT:		CYTADELA - PAWILON 11 Warszawa	
OPRACOWANIE:		REMONT ELEWACJI	
TEMAT RYSUNKU:		OKNO TYP O2	Nr rysunku: A3
BRANŻA:		ARCHITEKTURA	
AUTORZY OPRACOWANIA:		podpis: <i>H. Jung Migdalska</i>	Skala: 1:10
arch. Hanna Jung Migdalska upr. bud. ST-138/88, zaśw. konserw. 309/95		<i>Anita Kaproń</i> <i>Kaproń</i>	Plik: PAWILON 11 OKNA.dwg
techn. Anita Kaproń Janusz Kaproń spr. arch. Katarzyna Drieduszycka			Data: 12-2009