



PRZEKRÓJ 2-2

**INWENTARYZACJA  
OKNO TYP 01  
skala 1:10**

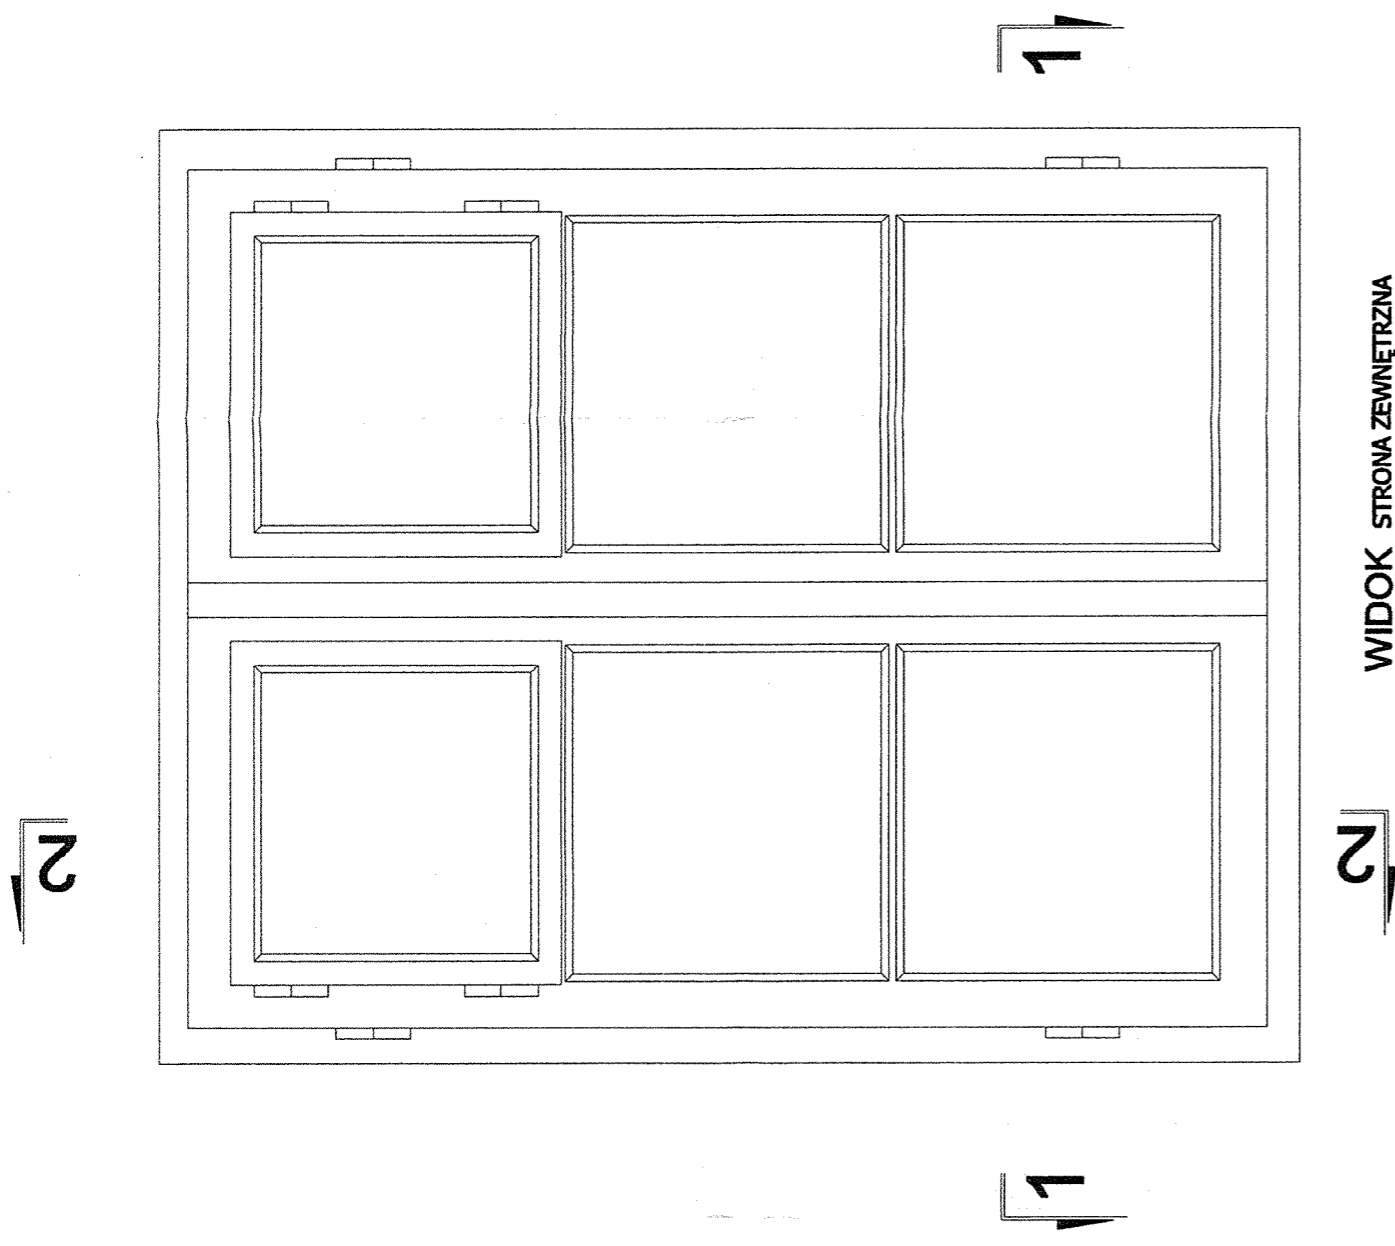

WIDOK STRONA ZEWNĘTRZNA

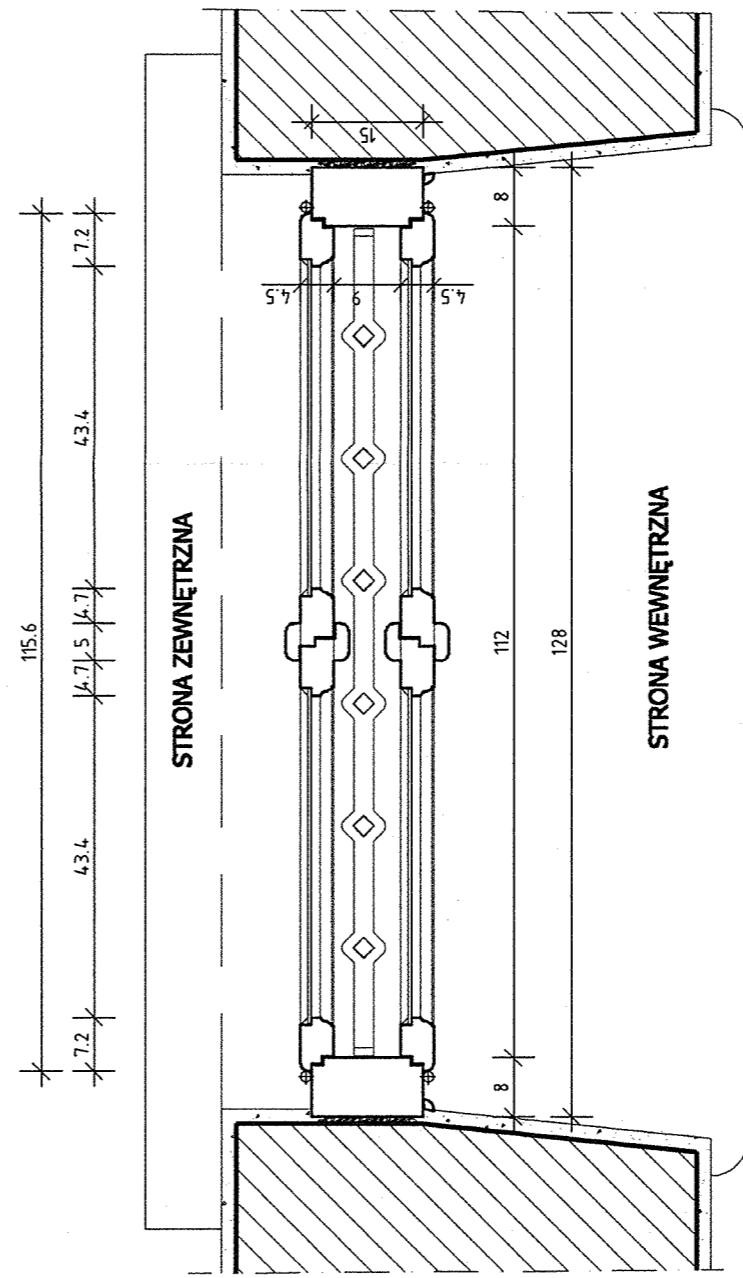

PRZEKRÓJ 1-1

<b>PRO ARTE</b> HANNA JUNG MIGDALSKA ARCHITEKTURA I KONSERWACJA ZABYTKÓW 00-072 Warszawa, ul. Dzika 15 m 24 tel.: (0-22) 6355333, tel.kom.: 601 949 404, e-mail: biuro_proarte@o2.pl	
OBIEKT: CYTADELA - PAVILON 11 WARSZAWA	
OPRACOWANIE: REMONT ELEWACJI	Nr rysunku: <b>A6</b>
TYTUŁ RYSUNKU: INWENTARYZACJA - OKNO TYP 01	Skala: <b>1:10</b>
BRANŻA: ARCHITEKTURA	projekt: <i>A. M. Migdał</i>
AUTOREZ OPRACOWANIA: arch. Hanna Jung Migdałska upr. bud. 51-138/88, zaśw. konserw. 309/95	PILE: PAVILON 11 OKNA.dwg
techn. Anita Kaproń Janusz Kaproń sp.ow. Kelluse Drewniackie	Data: 12-2009