


ROZDZIELNIA 0,4kV – R6/PA

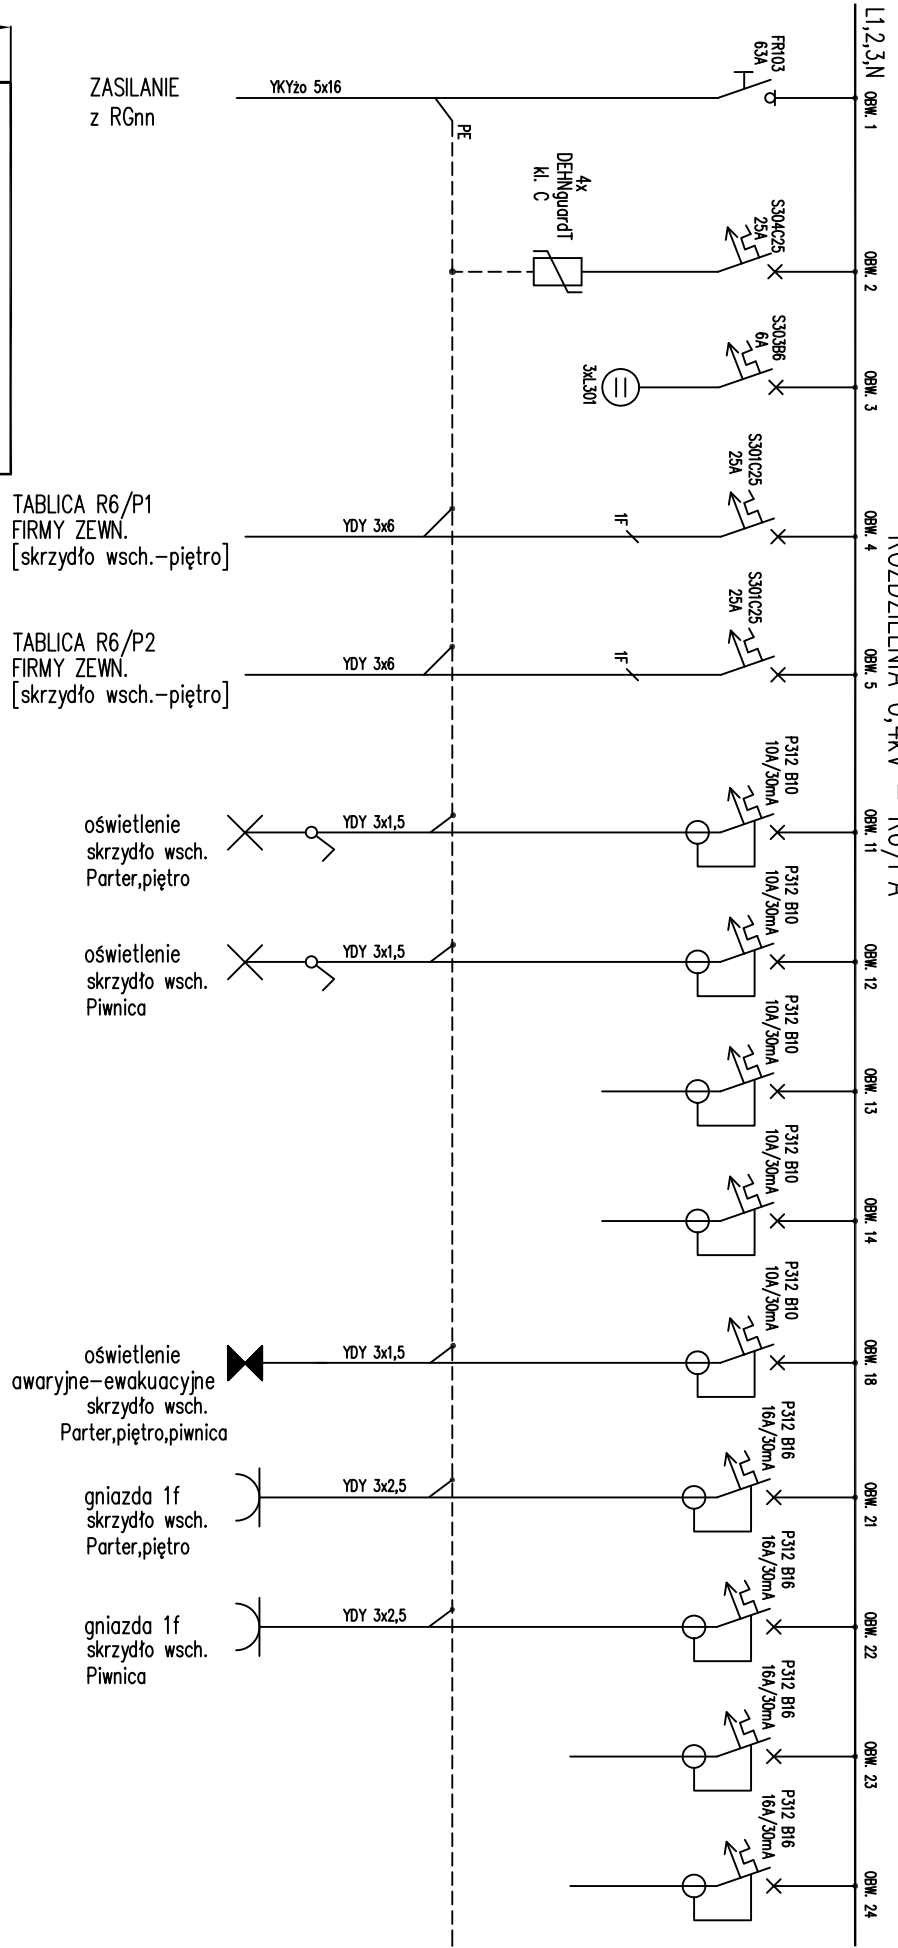

ZASILANIE z RGnn

TABLICA R6/P1
FIRMY ZEWN.
[skrzydło wsch.-piętro]

TABLICA R6/P2
FIRMY ZEWN.
[skrzydło wsch.-piętro]


oświetlenie skrzydło wsch. Parter,piętro

oświetlenie skrzydło wsch. Piwnica

oświetlenie awaryjne-ewakuacyjne skrzydło wsch. Parter,piętro,piwnica

gniazda 1f skrzydło wsch. Parter,piętro

gniazda 1f skrzydło wsch. Piwnica

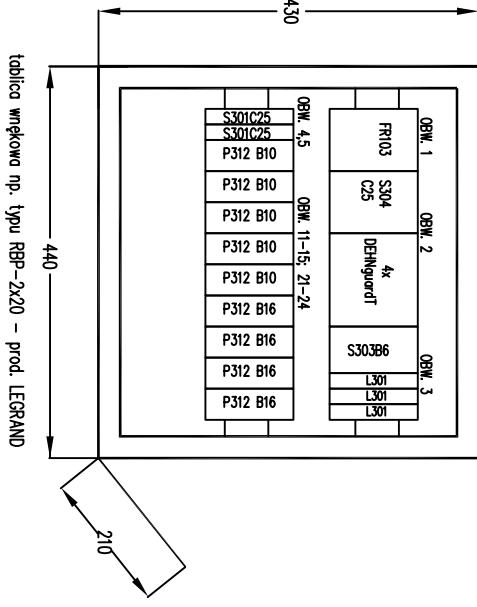

Remont instalacji elektrycznych-Pawilon X Cytadeli Warszawskiej Muzeum Niepodległości; 00-240 Warszawa Al.Solidarności 62	
Tytuł rysunku: Rozdzielnia 0,4kV – R6/PA. Cytadela. Skrzydło wschodnie-parter.	Rys. nr 13
Projektował	
mgr inż.Rafał Wasick upr. bud. MAZ/0158/P00E/04	
Sprawdził	
mgr inż.Radostaw Jędrzejczak upr. bud. MAZ/0156/P00E/04	