


LEGENDA:

- ODPROWADZENIE SKROPLIN
- PK PIONY KANALIZACJI SANITARNEJ
- PD PIONY KANALIZACJI DESZCZOWEJ

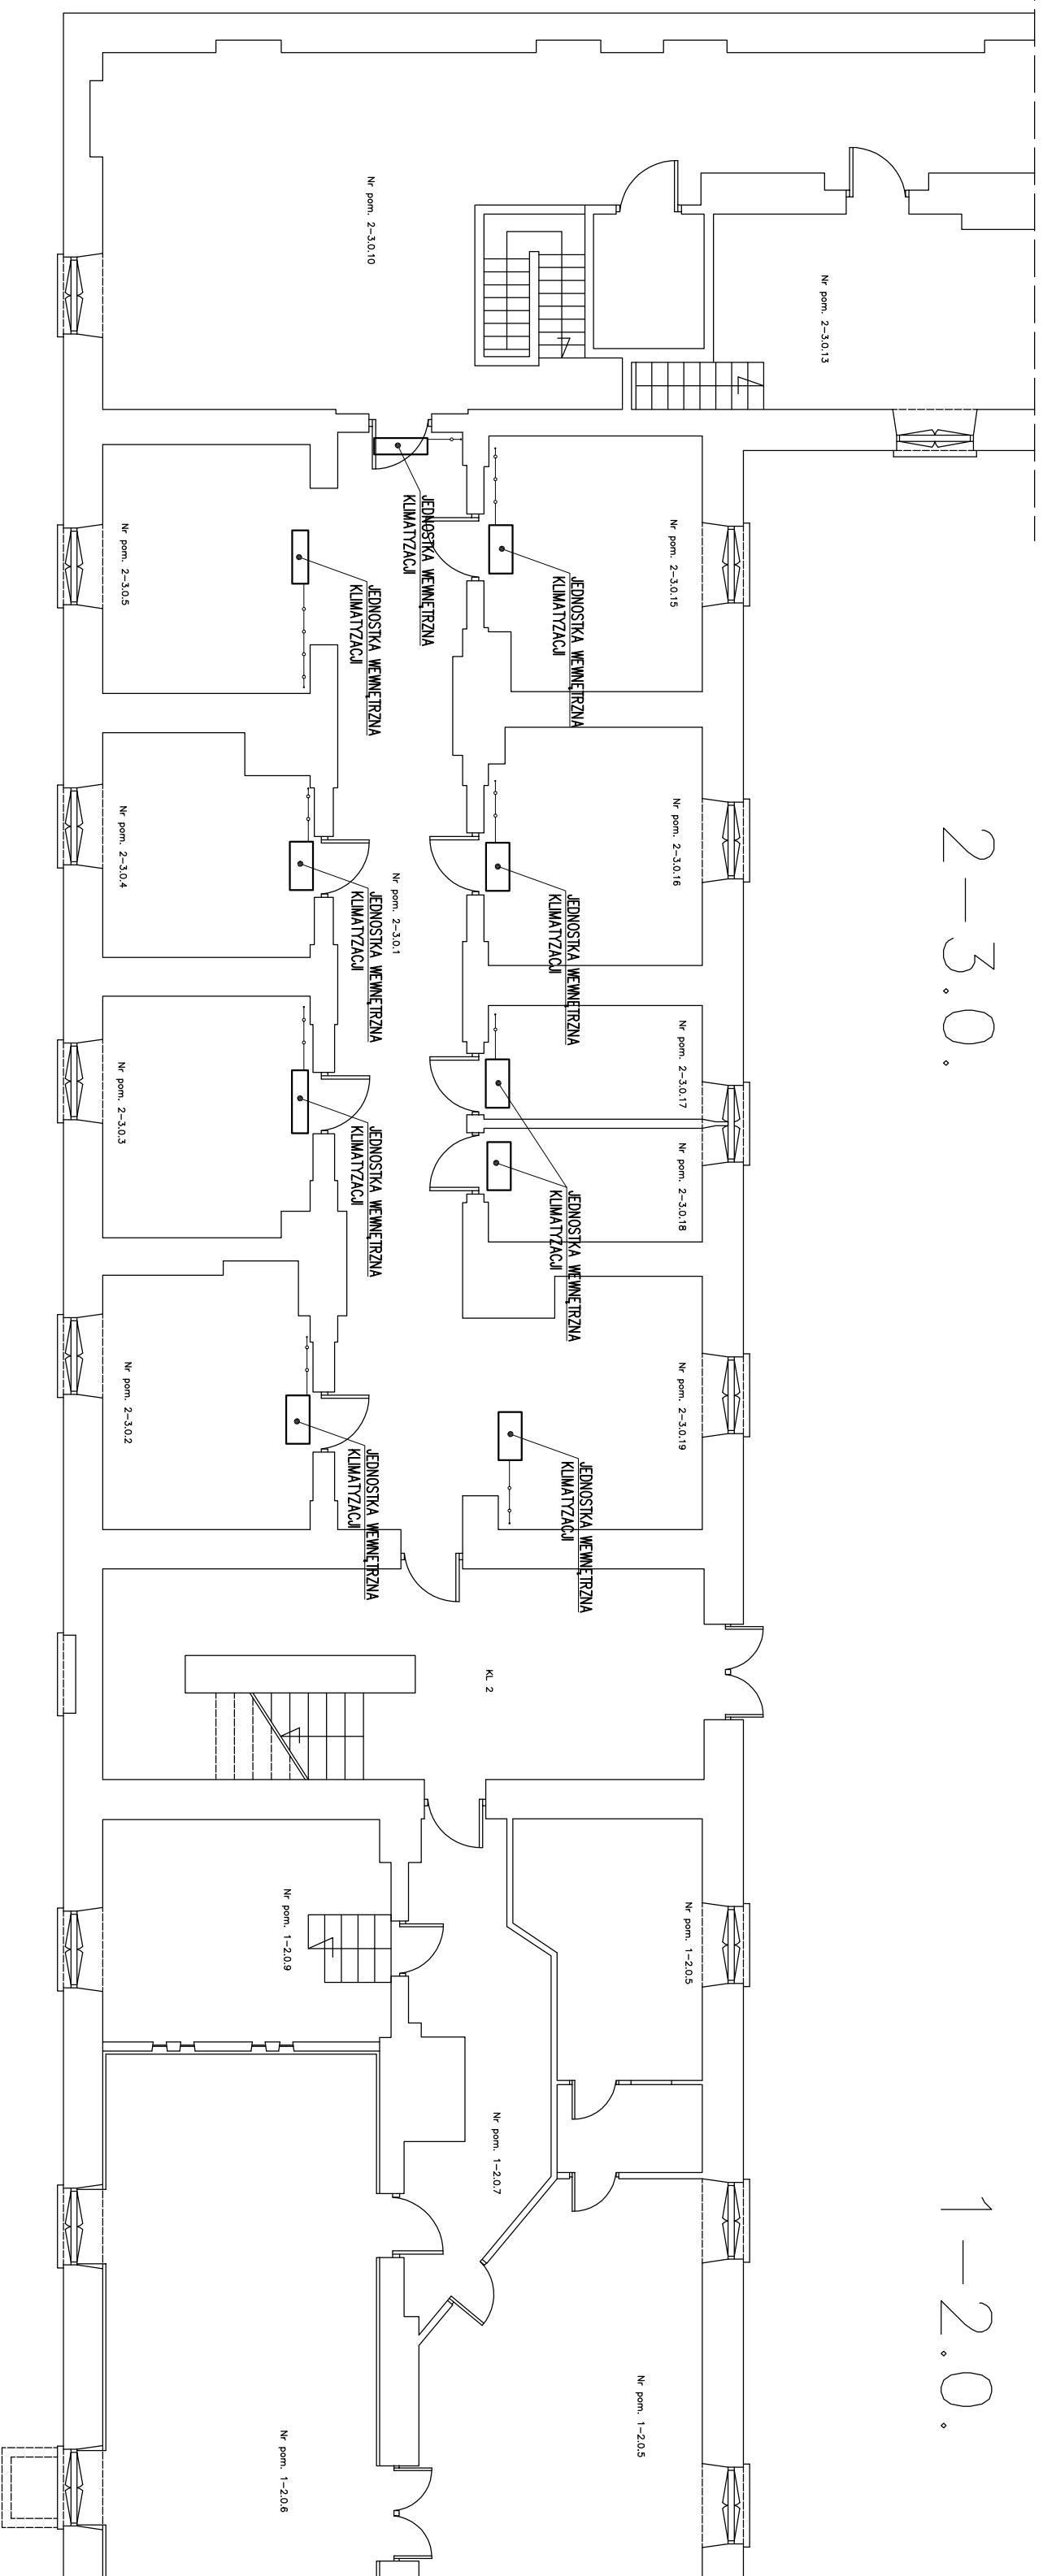

2-3.0.

1-2.0.

Projekt ten jest własnością autora i jest chroniony przez Ustawę o prawie autorskim i prawach pokrewnych. Wprowadzenie zmian do projektu lub kopiowanie oraz udzielenie wci i innych praw autorskich bez pisemnej zgody autora jest zabronione.

BIURO PROJEKTOWE



Muzeum Niepodległości
al. Solidarności 62
00-240 Warszawa

Faza opracowania: Projekt Budowlany

Nazwa zadania: Opracowanie dokumentacji technicznej "Projekt instalacji klimatyzacji oraz zhidulacji się w Muzeum X Pawilonu Cytaeli Warszawskiej"

Nazwa/adres obiektu: Muzeum X Pawilonu Cytaeli Warszawskiej
ul. Skarżyców 23; 01-532 Warszawa

Investor / Zramkujący: Muzeum Niepodległości

Adres Inwestora: al. Solidarności 62, 00-240 Warszawa

Projektant: mgr inż. Anna Głównska

Opracował(a): inż. Marek Zabuski

Sprawił(a): mgr inż. Szymon Bełkowski

Branża: SANITARNIA

Nazwa rysunku: SKRZYDŁO ZACHODNIE RZUT PARTERU

Zakres opracowania: INSTALACJE SANITARNE ODPROWADZENIE SKROPLIN

Numer rysunku: 1906_PawX_PB_S_WK_I_R01_0